



Handwritten signature

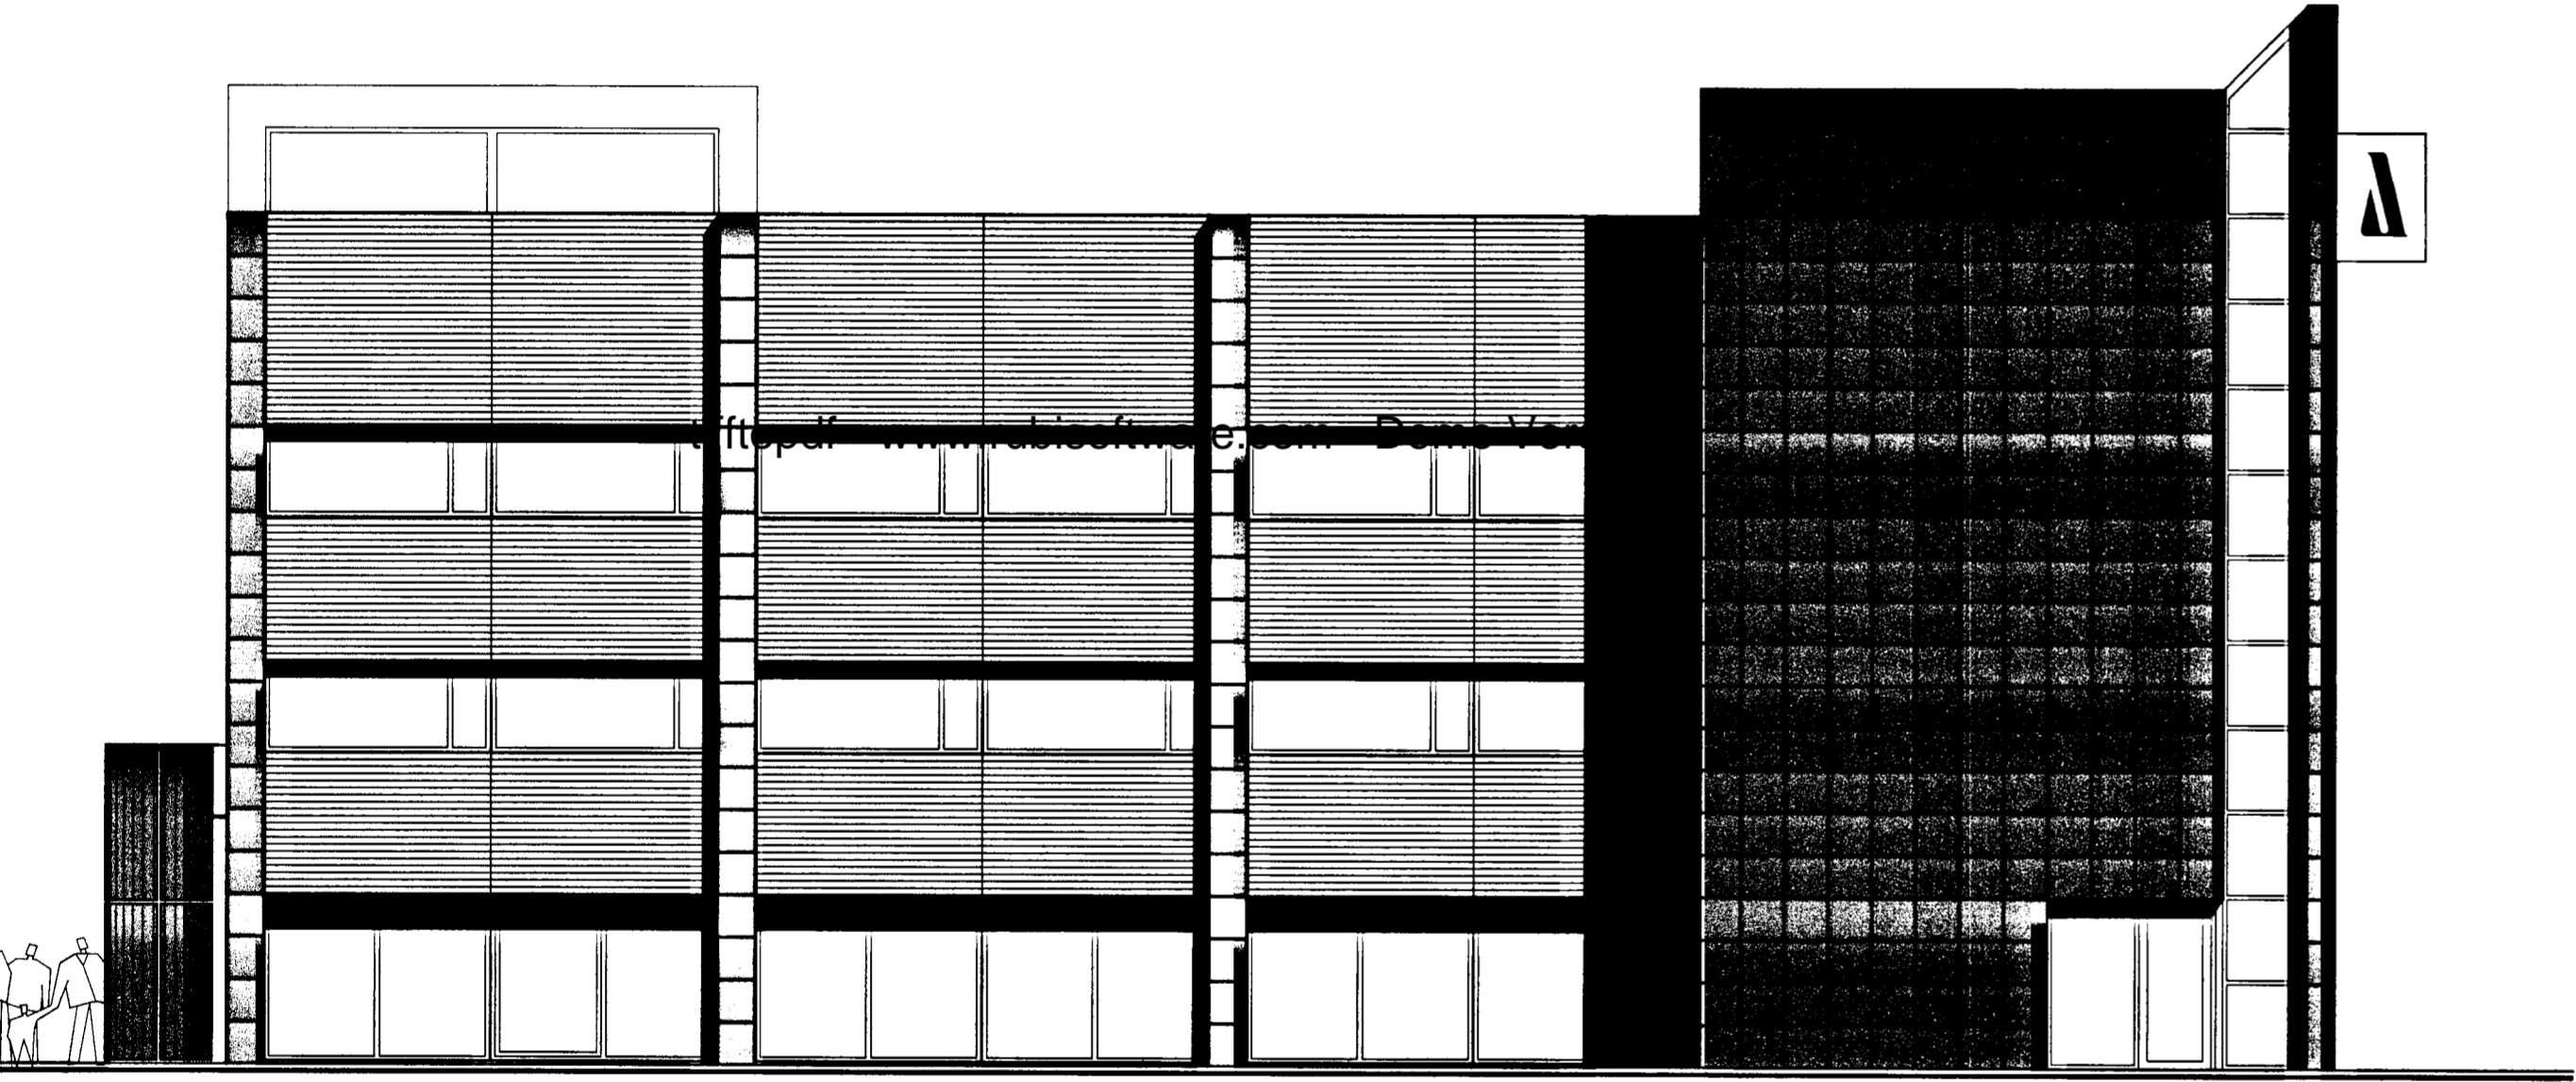

Héraðsdómur Reykjaness

ÚTLIT AUSTUR

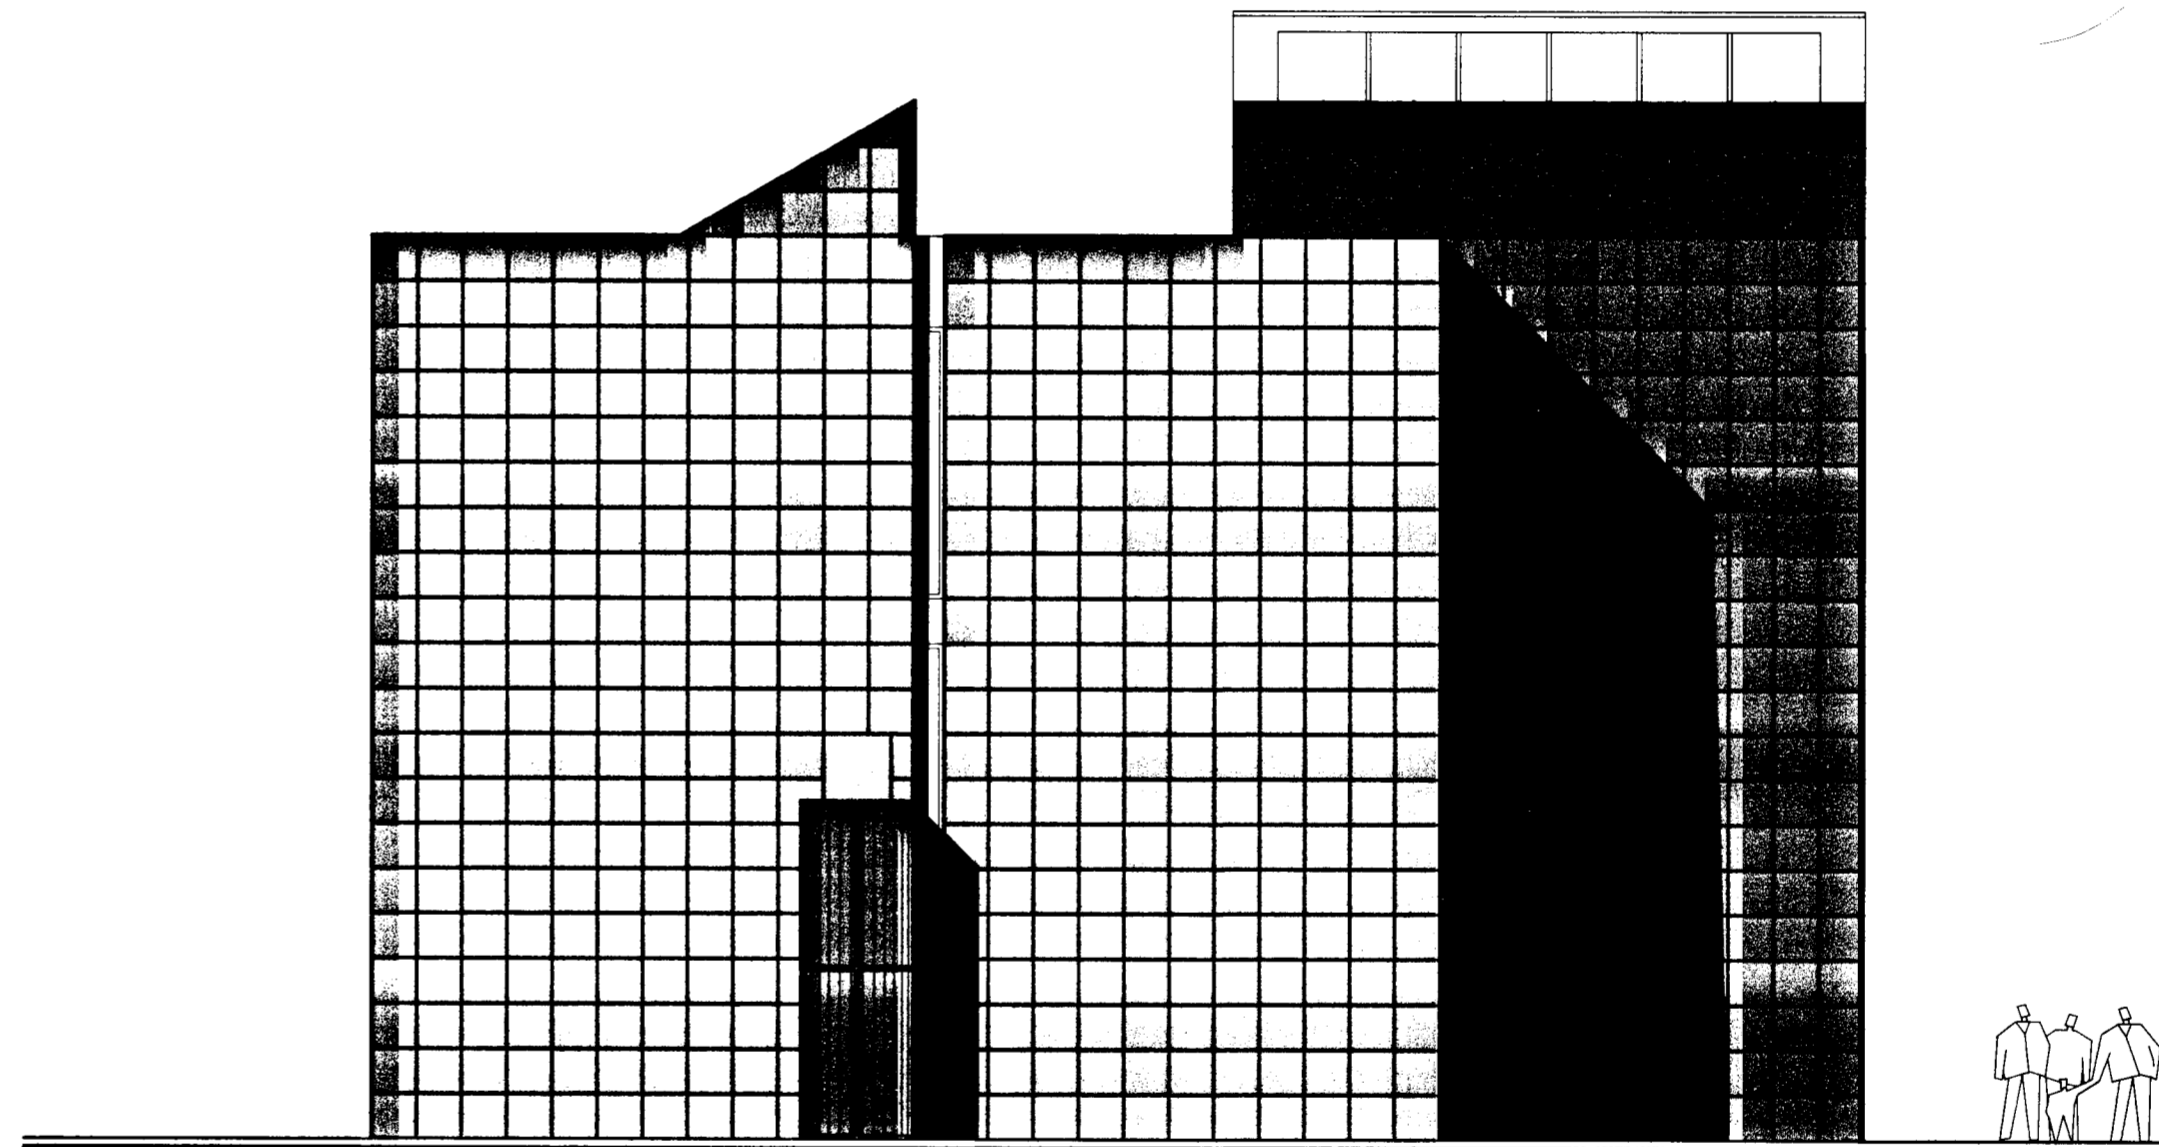

ÚTLIT SUÐUR

Skiltum breytt	14.11.03
Verkefni:	Fjarðargata 9, Hafnarfirði Héraðsdómur Reykjaness / Landsbanki Íslands
Verkhlutur:	Útlit
Telknúmer:	6
Mælikvarði:	1:100
Telknað:	BBJ
Yfirfarir:	
Samþykkt:	
Verknúmer:	9806
Dagsetning:	18.07.2000
Telknið:	9806.5