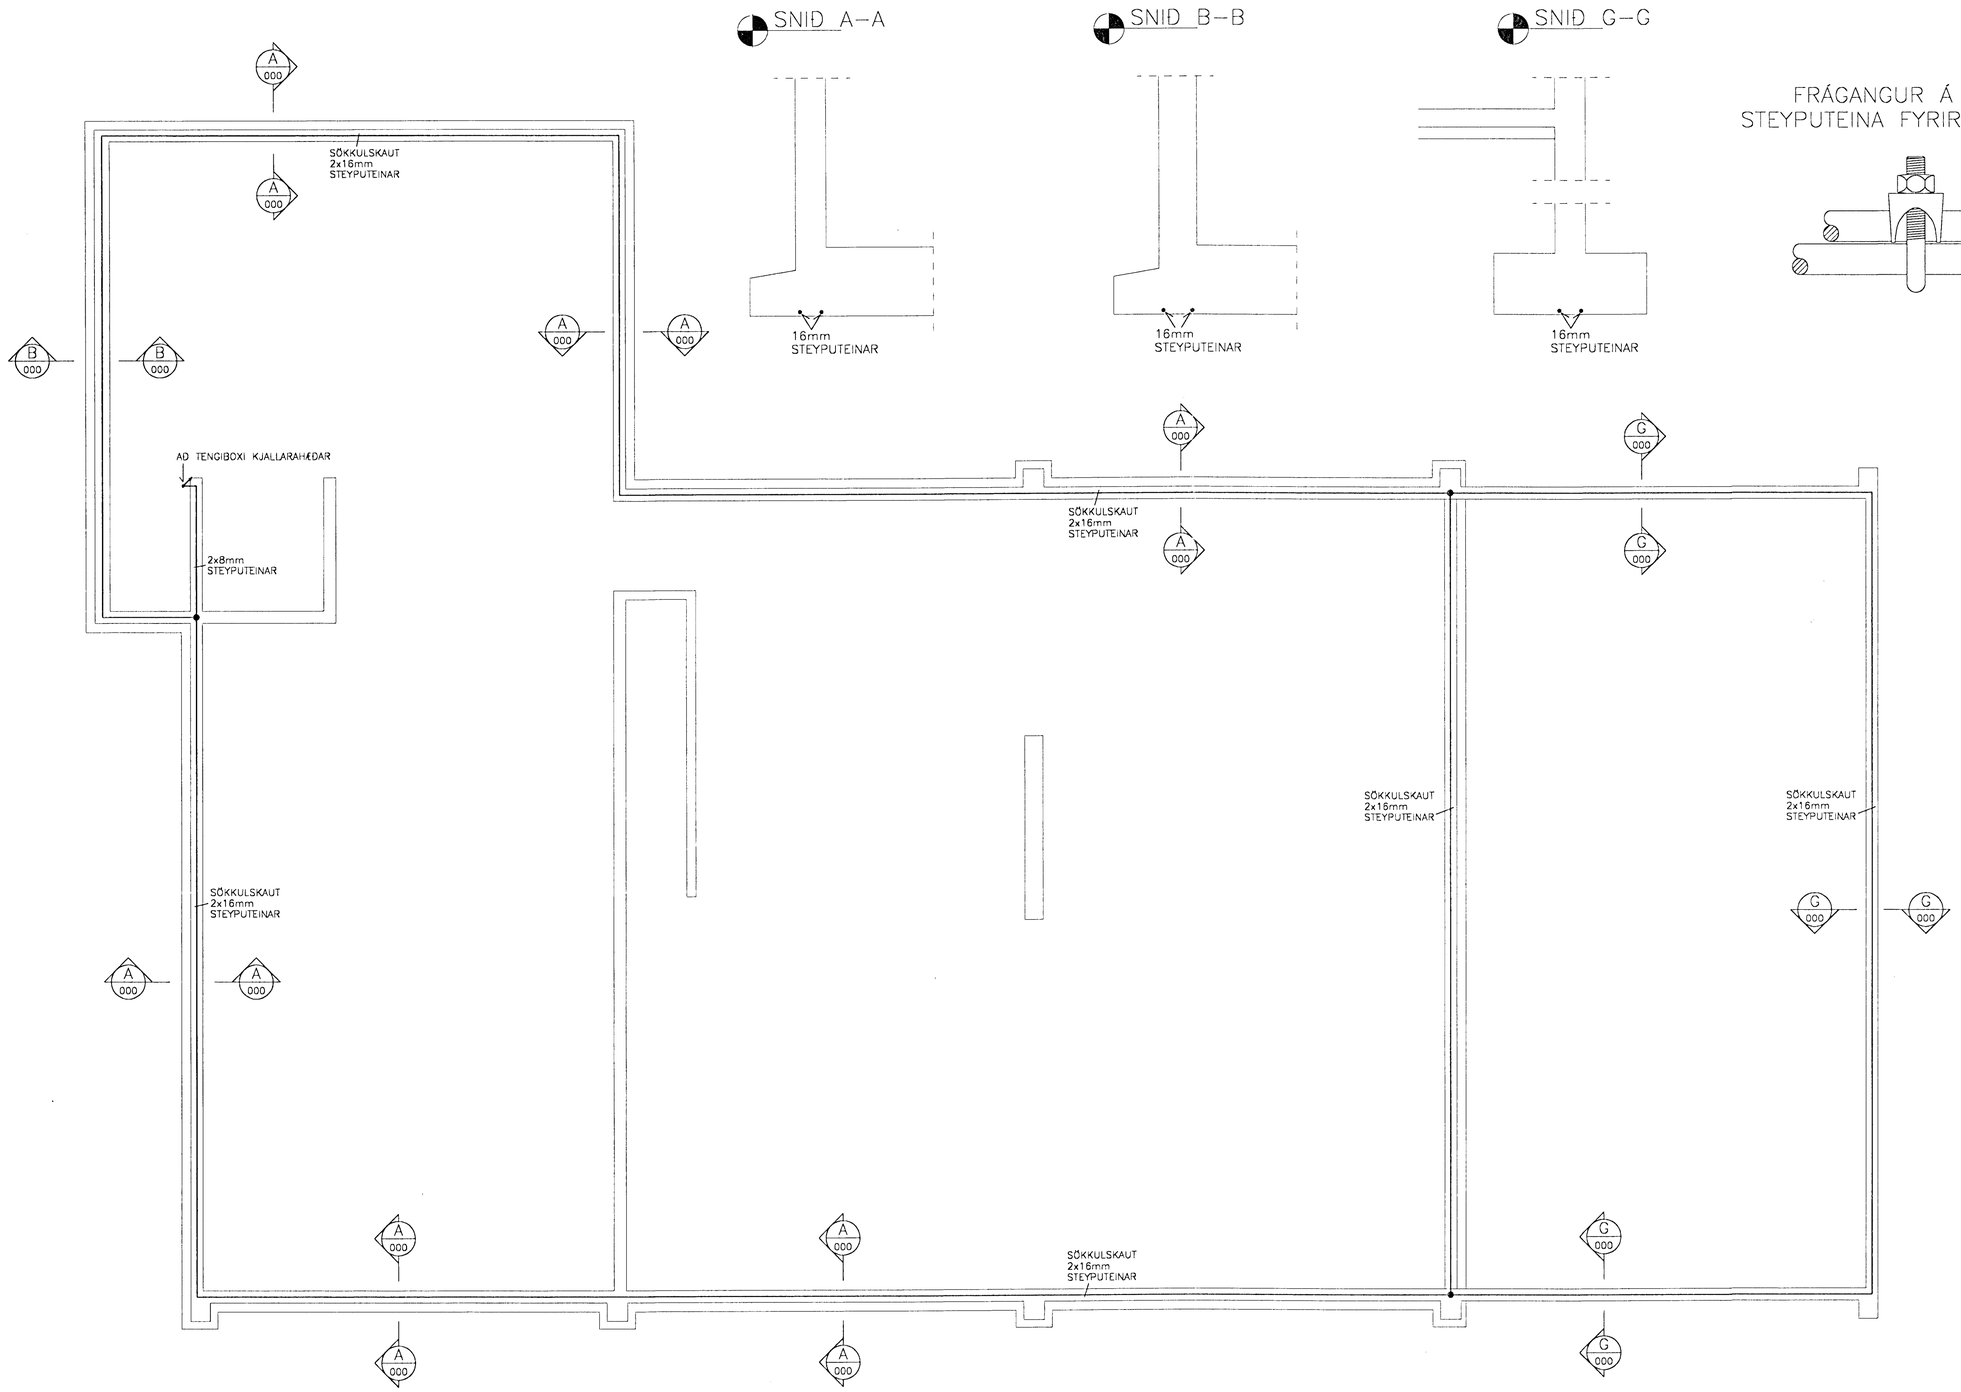

FRÁGANGUR Á SAMTENGINGUM STEYPUTEINA FYRIR SÖKKULJARÐSKAUT

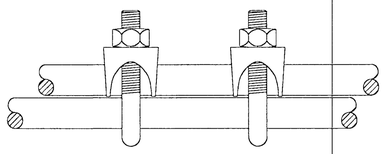

Inntök samþykkt 2019 2000
f.h. RAFVEITU HAFNARFJARÐAR
Birgir Daðbjörk

3777

Eigi má fjölfalda þessa teikningu til, notkunar fyrir þráðja aðila, né breyta henni án leyfis Rafteikningar hf.

ÚTG.	DAGS.		TEIKN.	BREYTT	YFIRF.	SAMÞ.	ÚTG.	DAGS.		TEIKN.	BREYTT	YFIRF.	SAMÞ.	DAGS.
							A	00.06.07	SNIÐ SÖKKLA,STÆRÐ STEYPUTEINA	RÖJ	ÞGH			

HANNAÐ	ÞGH
TEIKN.	ÞGH
YFIRF.	HS
SAMÞ.	HG
VERKNR.	9908
GEYMSLUNR.	
DAGS.	00.05.12

RAFTEIKNING HF
RÁÐGJAFAVERKFRÆÐINGAR
BORGARTÚNI 17
105 REYKJAVÍK

FJARÐARGATA 9 HAFNARFIRÐI

SÖKKULL

SÖKKULSKAUT

TEIKN. NR. 20.5.001 NÆSTA TEIKN. NR. ÚTG. A