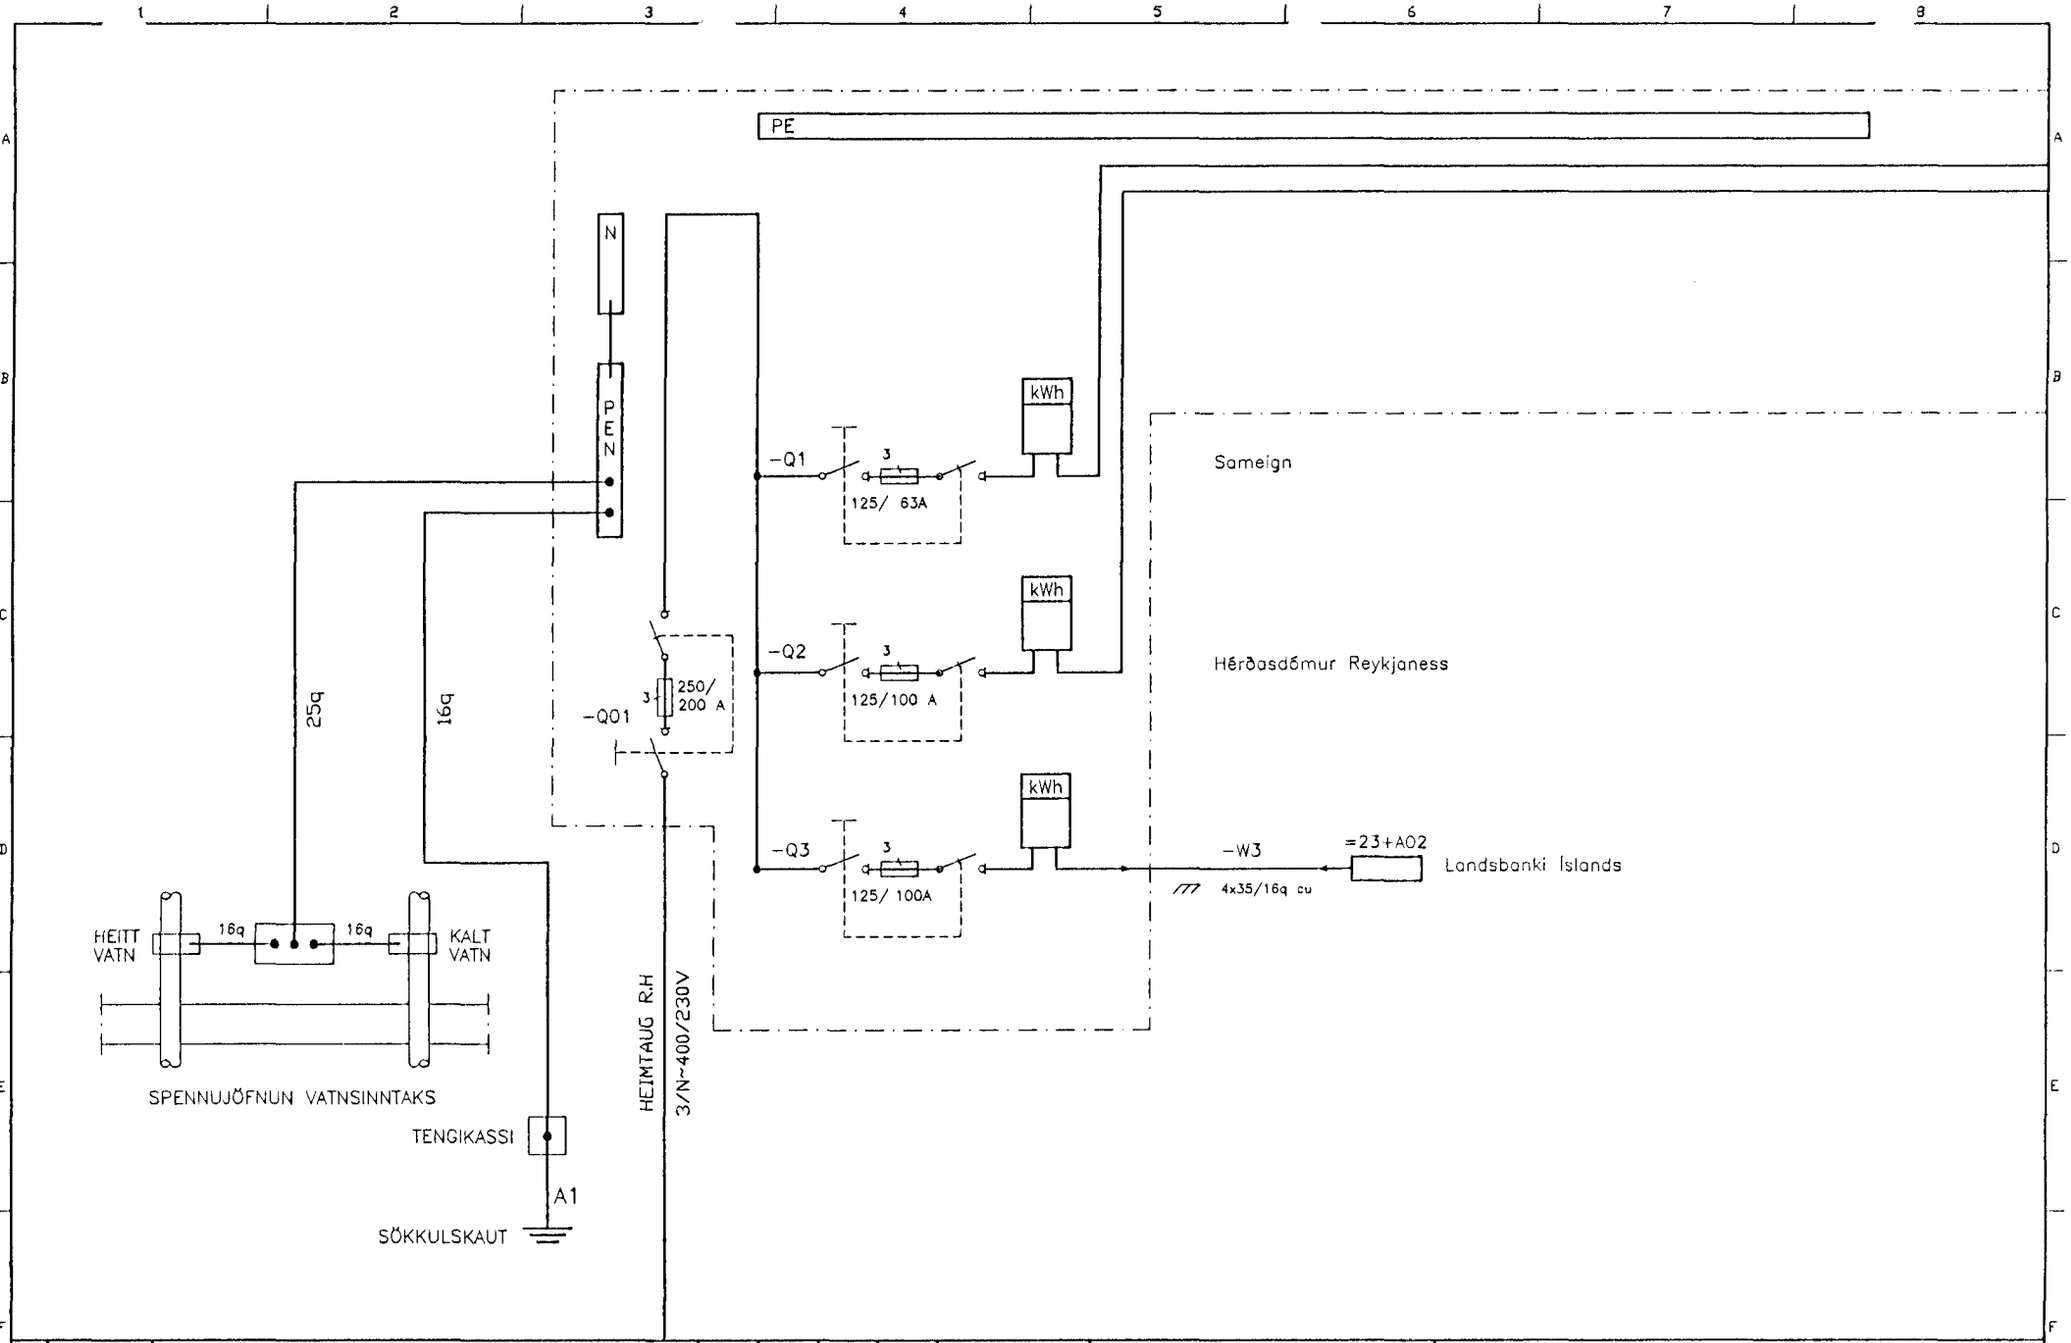

Eigi má fjölfalda þessa teikningu til notkunar fyrir þriðja aðila, né breyta henni án leyfis Rafteikningar hf.

						HANNAÐ	ÞGH
						TEIKN.	RÓJ
						YFIRF.	
						SAMÞ.	
DTG.	DAGS.		TEIKN.	BREYTT.	YFIRF.	SAMÞ.	DAGS. 00.05.12

RAFTEIKNING HF.
VERKFRÆÐISTOFA FRV.
BORGARTÚNI 17
105 REYKJAVÍK

VERKNR. 9908 GEYMSLUNR. 260-106

FJARÐARGATA 9 HAFNARFIRÐI

ADALDREIFISKÁPUR

=23+A01

TEIKN. NR. 23.3.0001 NÆSTA TEIKN. NR. 23.3.0002 DTG.