


Eigi ma fjölfalda þessa teikningu til notkunar fyrir þróðja aðila, né breyta henni án leyfis Rafteikningar hf.

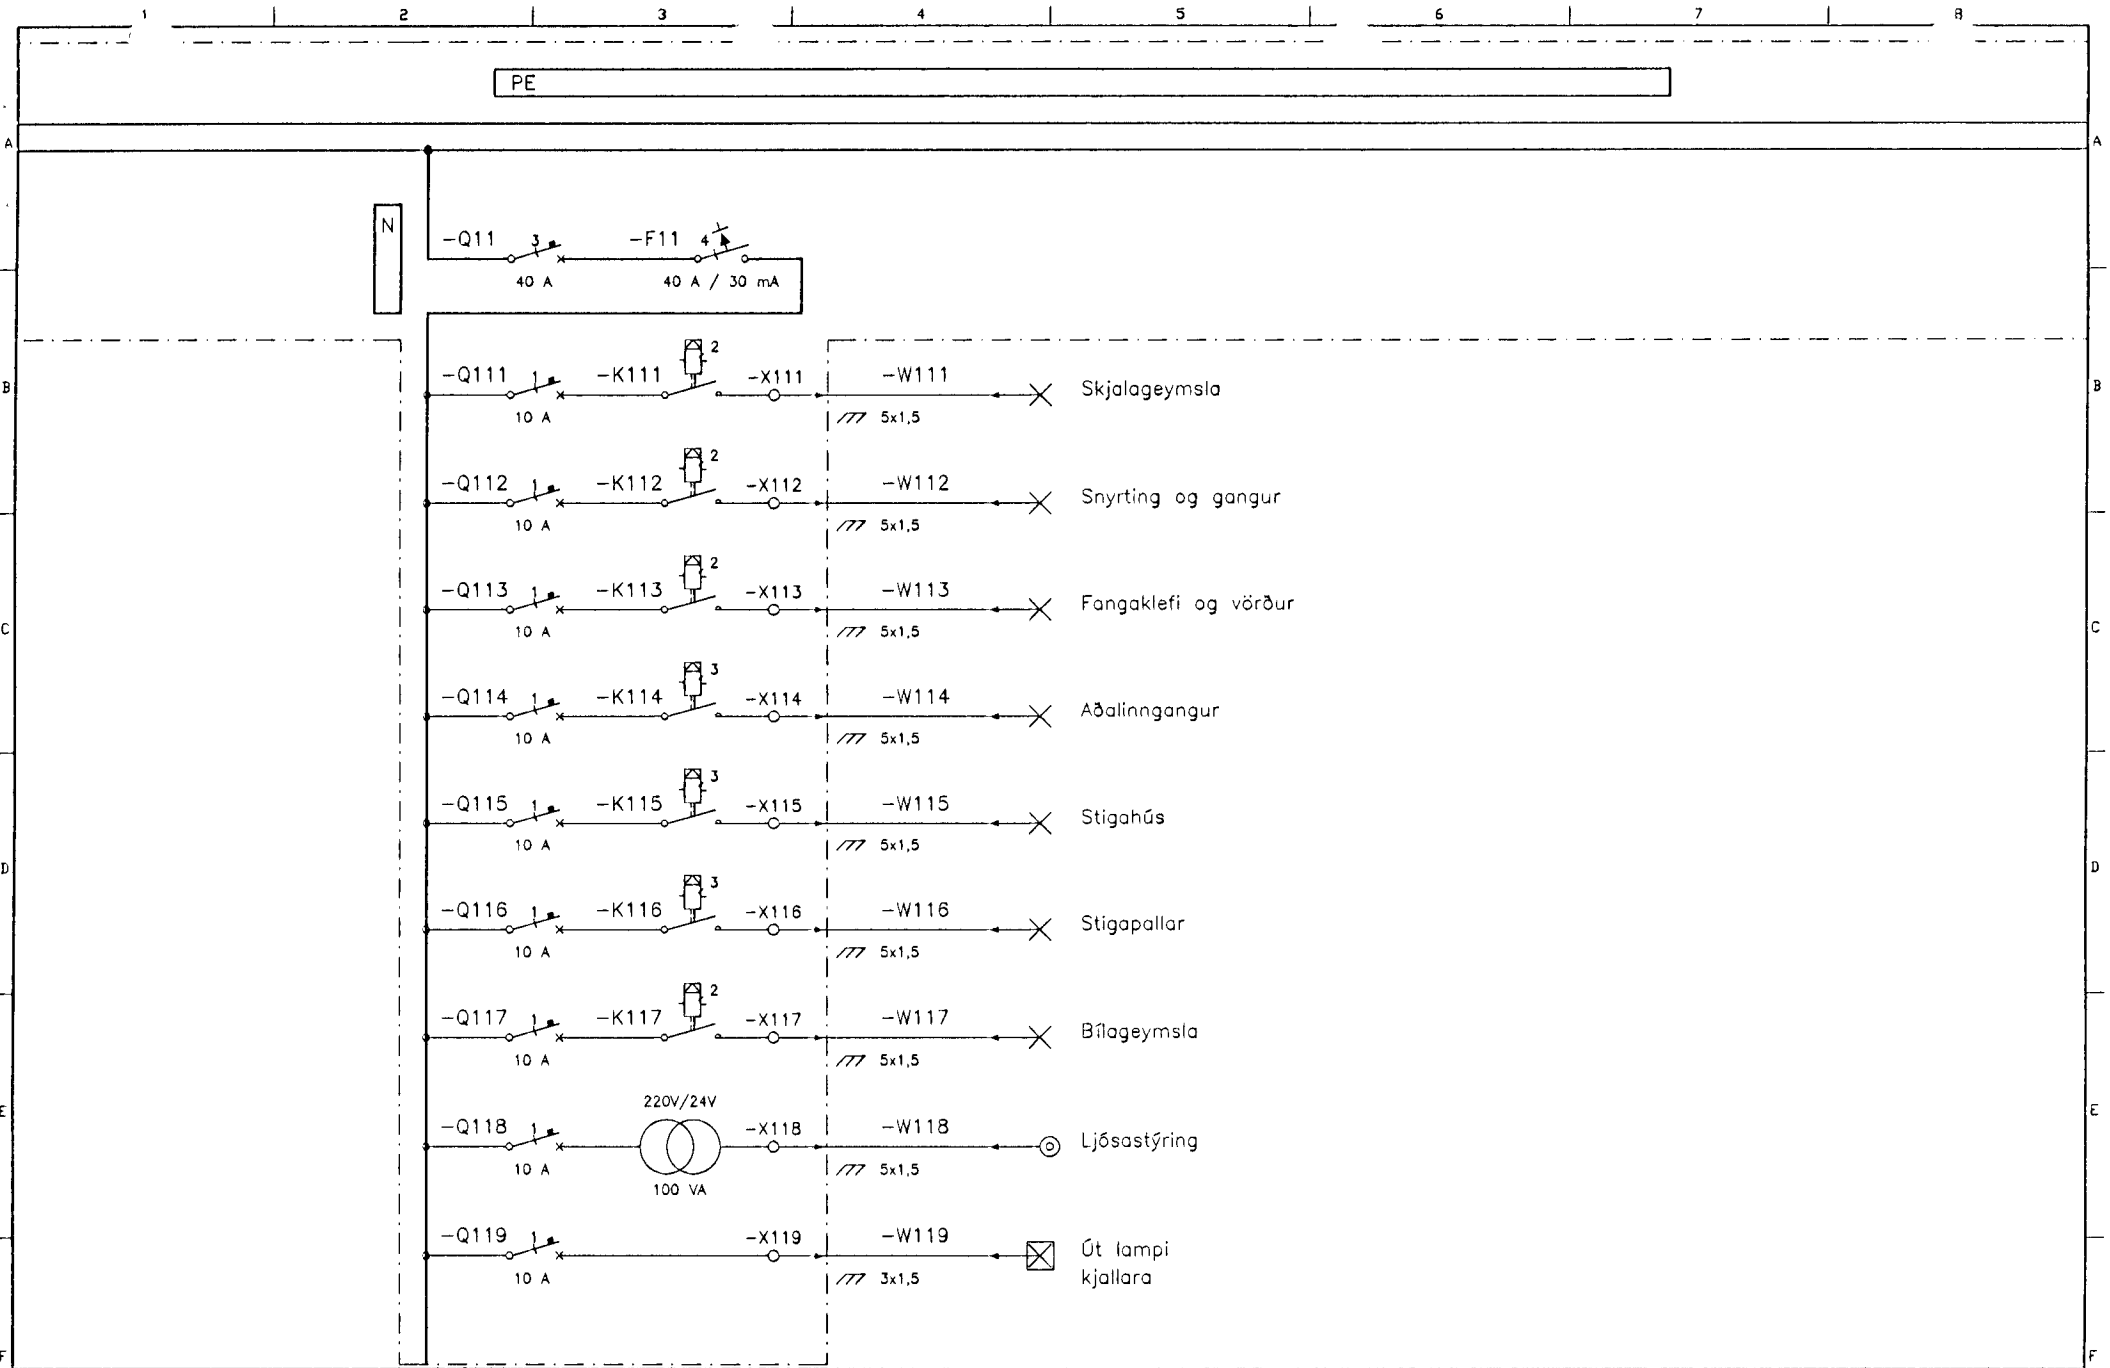

DTG.	DAGS.	TEIKN.	BREYTT.	YFIRF.	SAHP.	HANNAÐ TEIKN. YFIRF. SAHP.	PGH RÖJ	<b>RAFTEIKNING HF.</b> VERKFRÆÐISTOFA FRV. BORGARTÓND 17 105 REYKJAVÍK	<b>FJARDARGATA 9 HAFNARFIRDI</b> ADALDREIFISKÁPUR =23+A01	TEIKN. NR. 23.3.0003	NÆSTA TEIKN. NR. 23.3.0004	DTG.
						DAGS. 00.05.12		VERKNR. 9908	GEYMSLUNR. 260-108			