


Elgi má fjölfalda þessa teikningu til notkunar fyrir þrója aðila, né breyta henni án leyfis Rafteikningar hf.

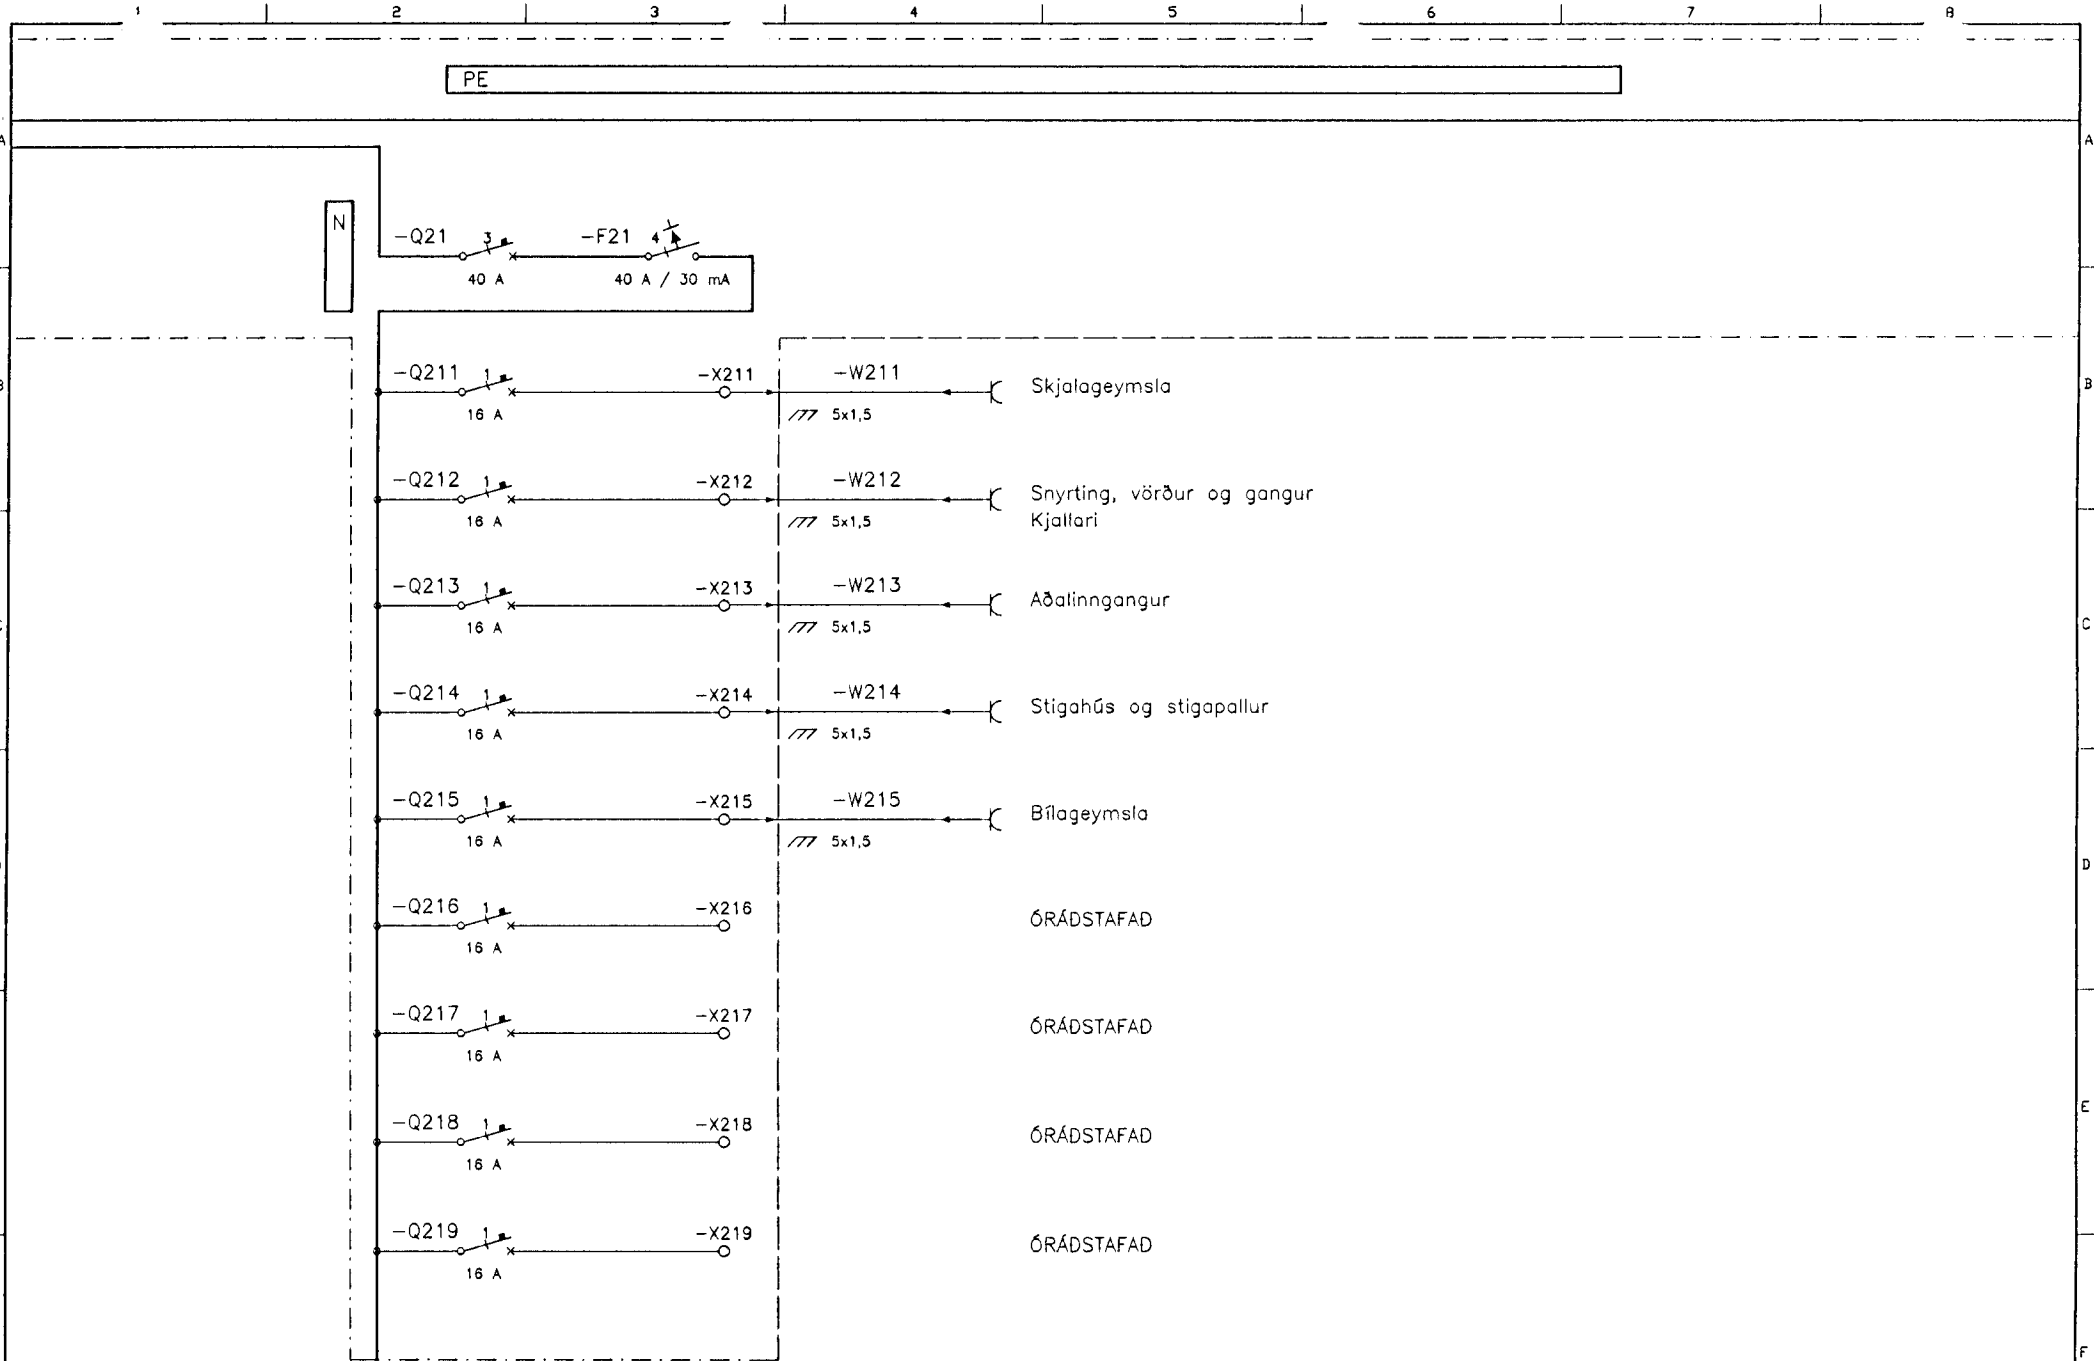

DTG.	DAGS.	TEIKN.	BREYTT.	YFIRF.	SAHP.	DAGS.	00.05.12	HANNAÐ PGH	TEIKN. RÖJ	YFIRF. <i>[Signature]</i>	SAHP. <i>[Signature]</i>	RAFTEIKNING HF. VERKFRÆÐISTOFA FRV. BORGARTÓMI 17 105 REYKJAVÍK	<b>RT</b>	FJARDARGATA 9 HAFNARFIRDI ADALDREIFISKÁPUR =23+A01	TEIKN. NR. 23.3.0004	NÆSTA TEIKN. NR. 23.3.0005	DTG.
------	-------	--------	---------	--------	-------	-------	----------	---------------	---------------	------------------------------	-----------------------------	--	-----------	--	----------------------	----------------------------	------