



Elgi má f. Jöfvalda þessa teikningu til notkunar fyrir þrója aðila, né breyta henni án leyfis Rafteikningar hf.

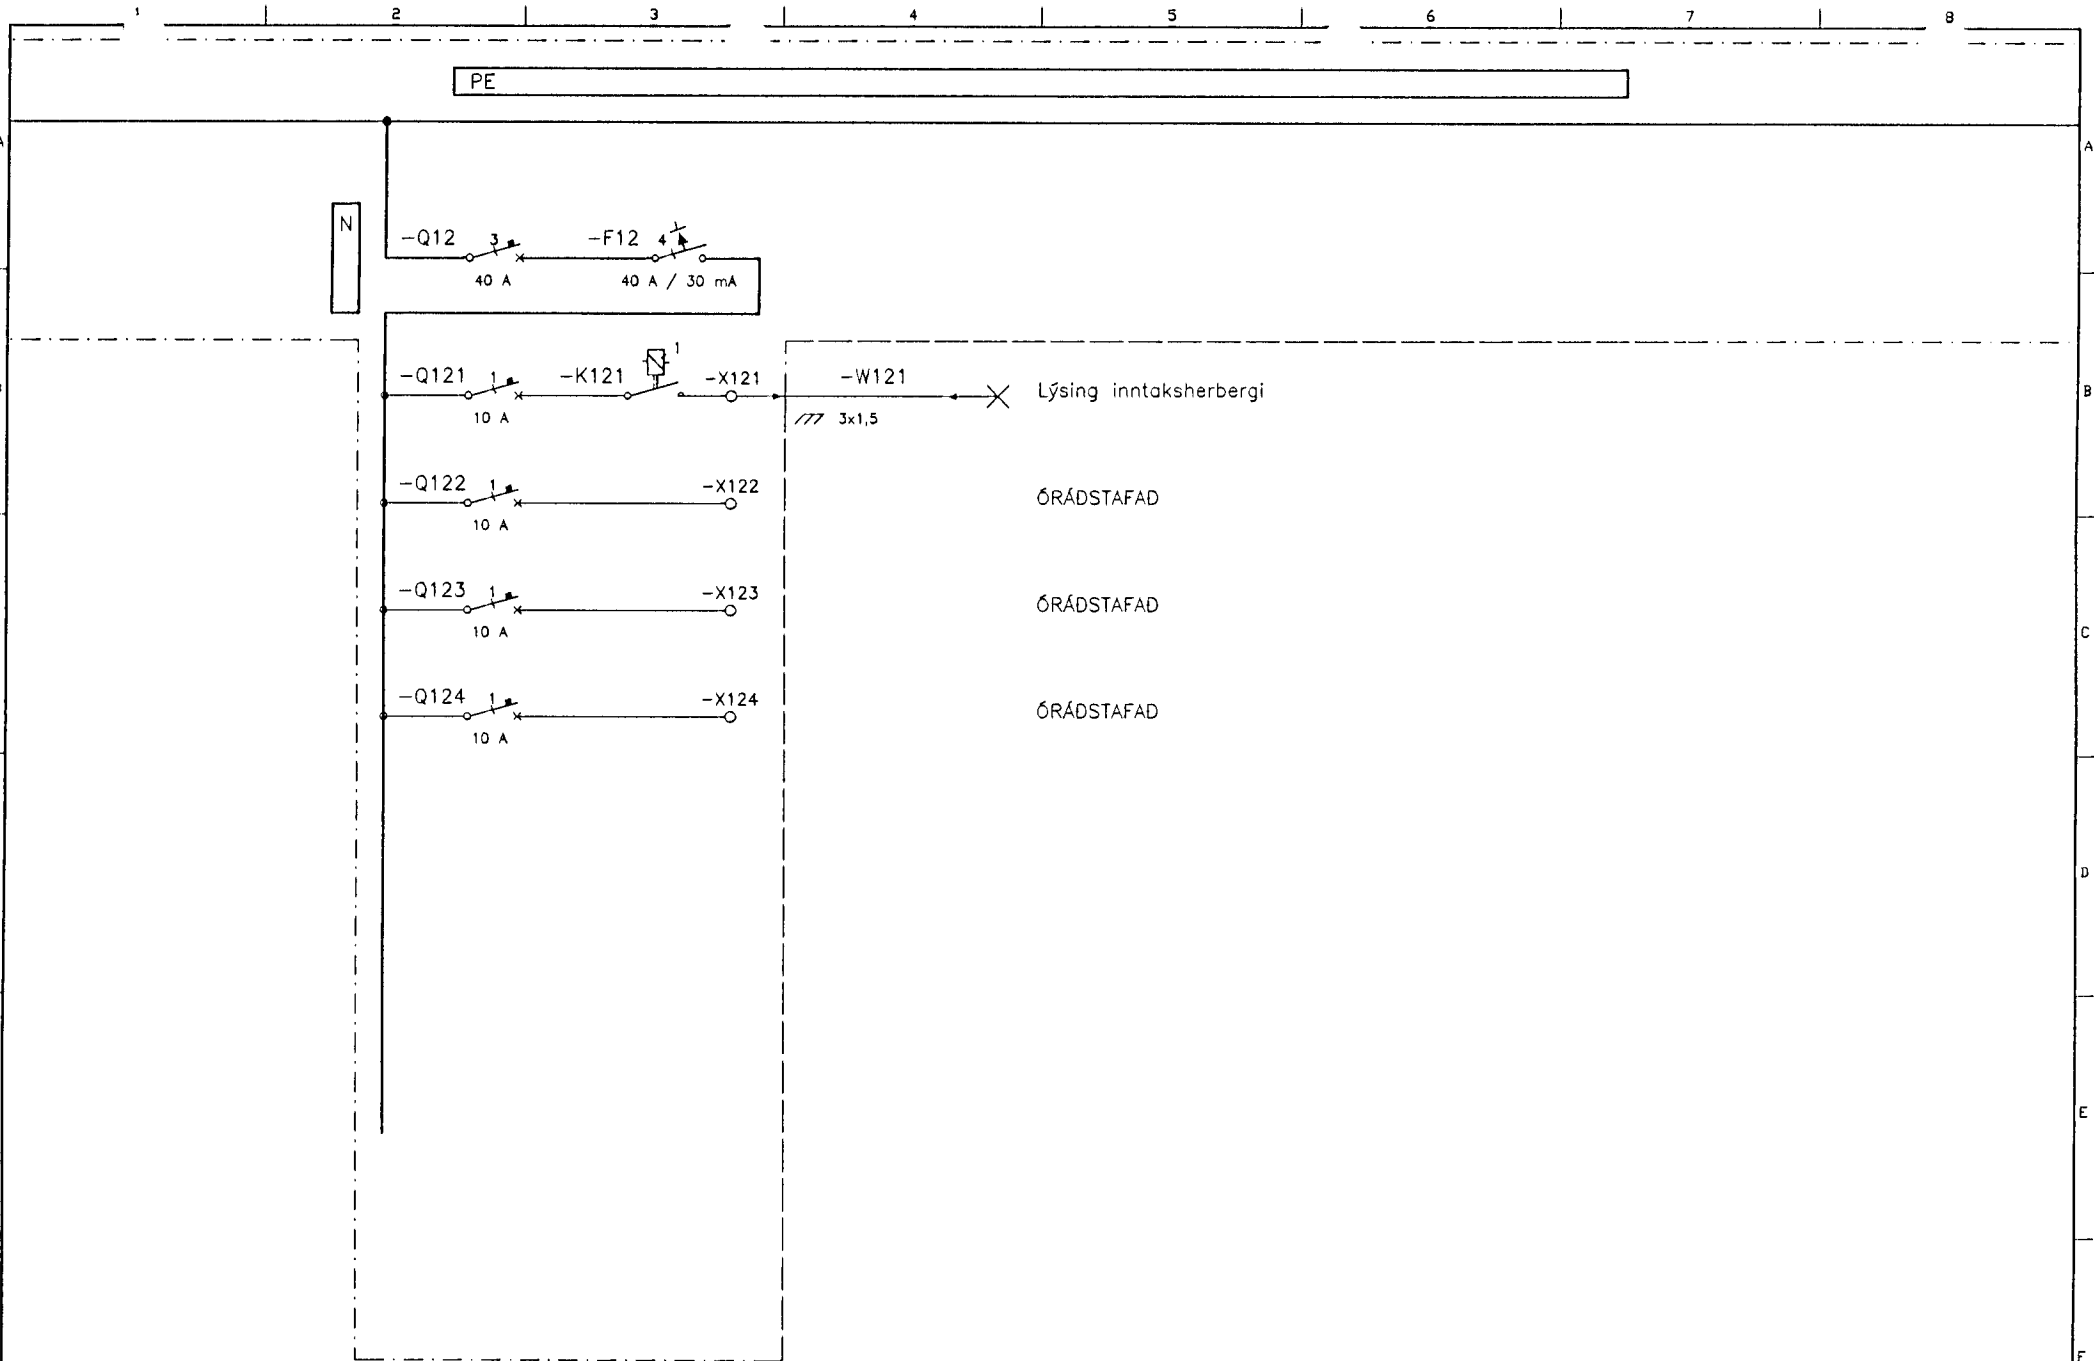

DTG.	DAGS.	TEIKN.	BREYTT.	YFIRF.	SAHP.	DAGS. 00.05.12	HANNAÐ TEIKN. YFIRF. SAHP.	PGH RÖJ <i>[Signature]</i> <i>[Signature]</i>	<b>RAFTEIKNING HF.</b> VERKFRÆÐISTOFA ERV. BORGARTONI 17 105 REYKJAVÍK		<b>FJARDARGATA 9 HAFNARFIRDI</b> <b>ADALDREIFISKÁPUR</b> =23+A01	TEIKN. NR. 23.3.0005	HÉSTA TEIKN. NR. 23.3.0006	DTG.
						VERKNR. 9908	GEYMSLUNR. 260-110							