


Eigi má fjölfalda þessa teikningu til notkunar fyrir þróðju aðila, né breyta henni án leyfis Rafteikningar hf.

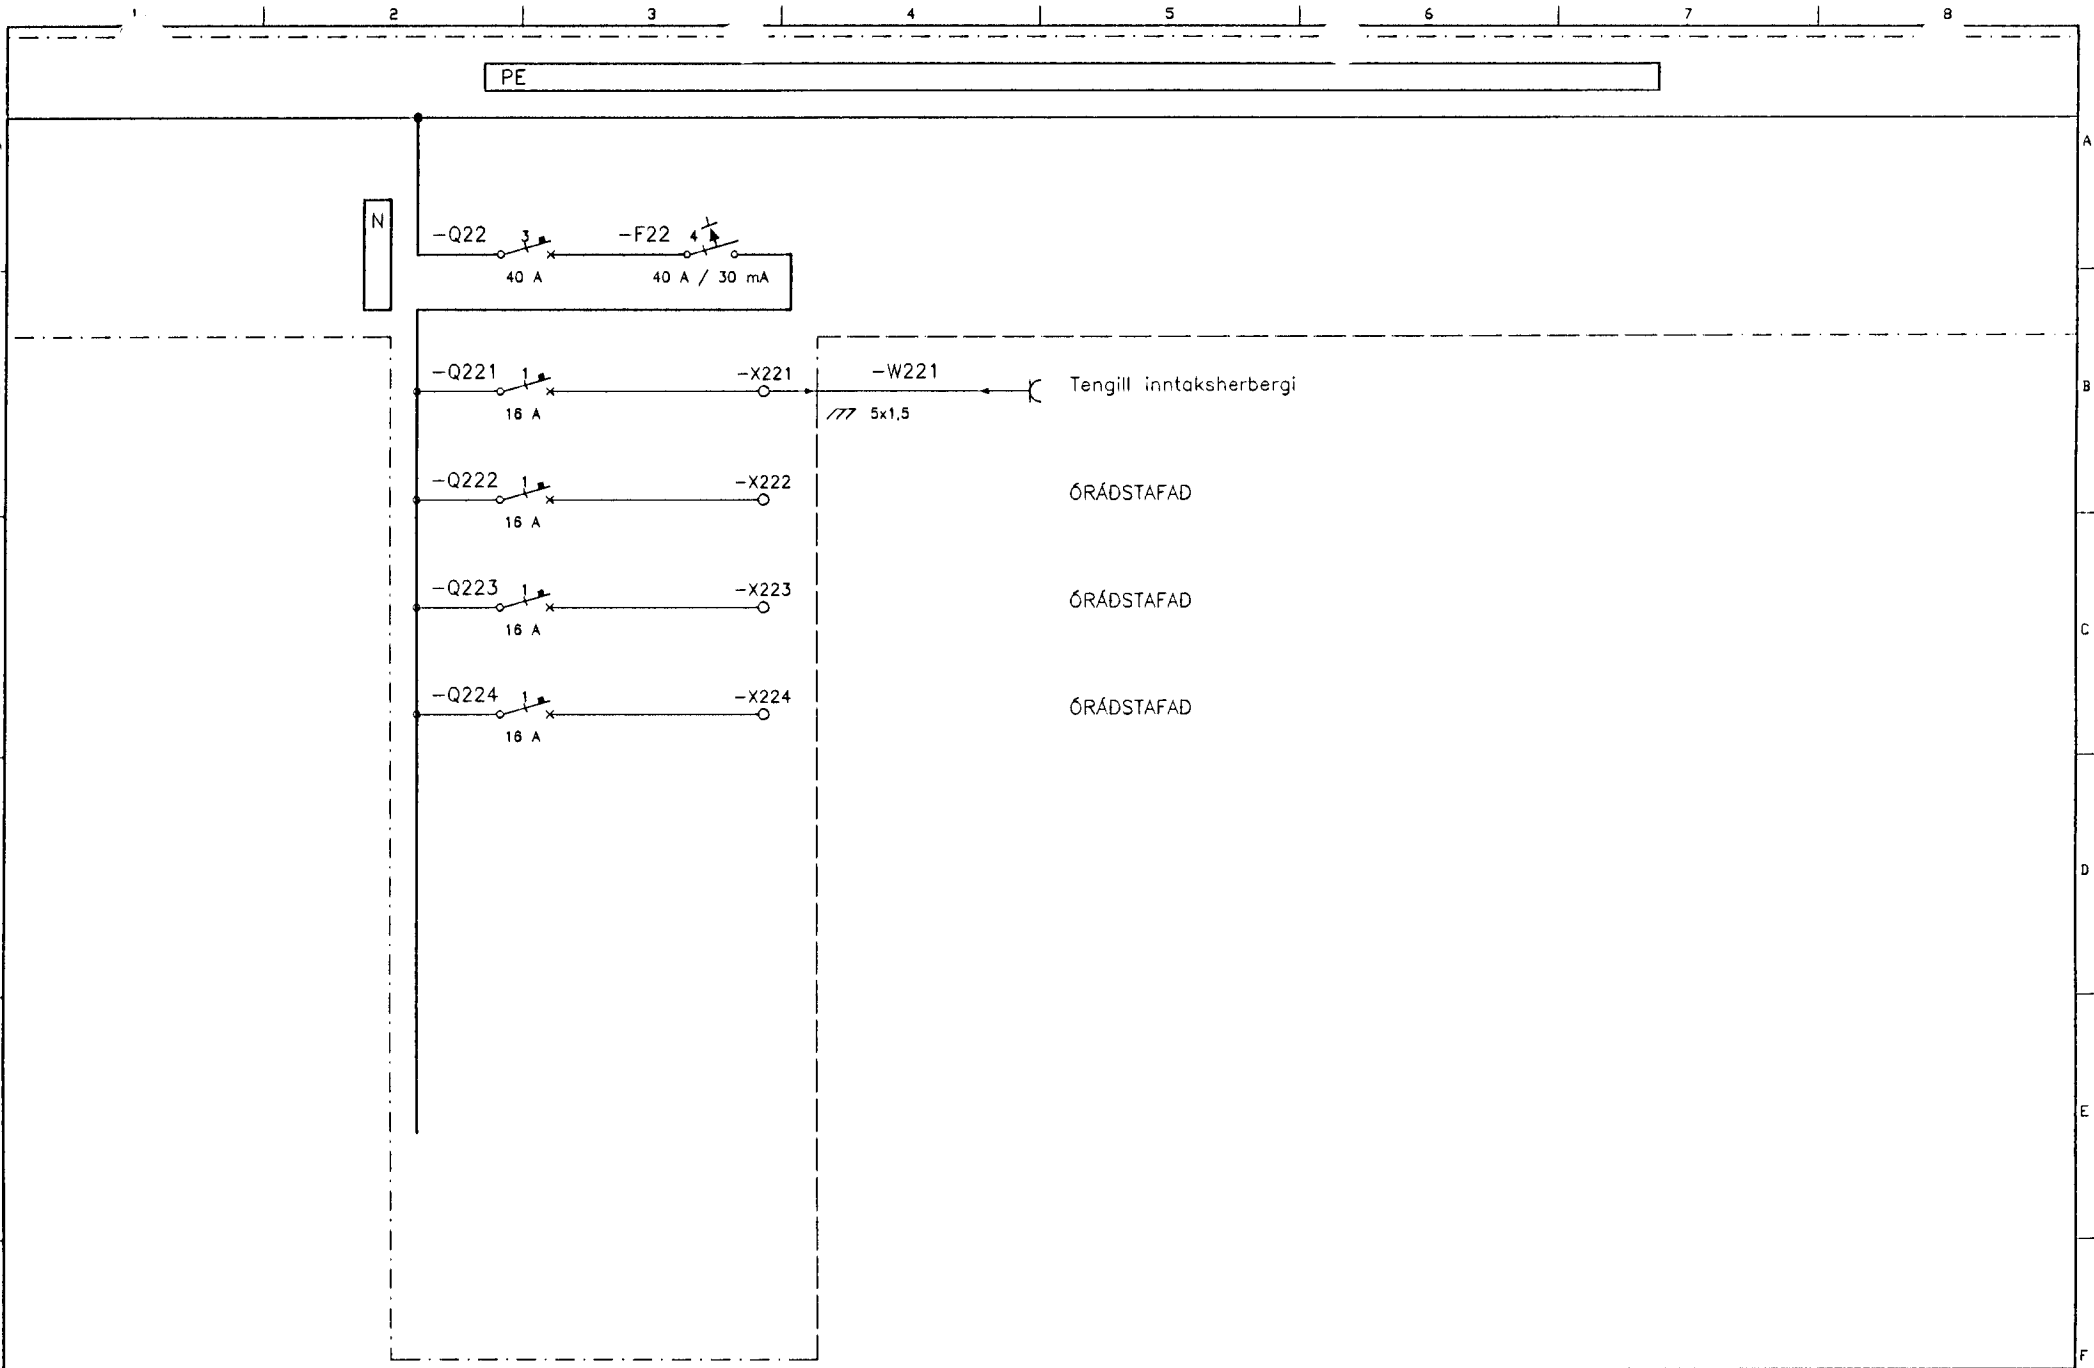

DTG.	DAGS.	TEIKN.	BREYTT.	YFIRF.	SAMP.	DAGS. 00.05.12	HANNAÐ PGH TEIKN. RÖJ YFIRF. <i>[Signature]</i> SAMP. <i>[Signature]</i>	RAFTEIKNING HF. VERKFRÉÐISTOFA FRV. BURGARTONI 17 105 REYKJAVÍK	<b>RT</b>	FJARDARGATA 9 HAFNARFIRDI ADALDREIFISKÁPUR = 23+A01	TEIKN. NR. 23.3.0006	NÆSTA TEIKN. NR. 23.3.0007	DTG.
								VERKNR. 9908	GEYMSLUNR. 260-111				