



B SNID B-B
1 : 50

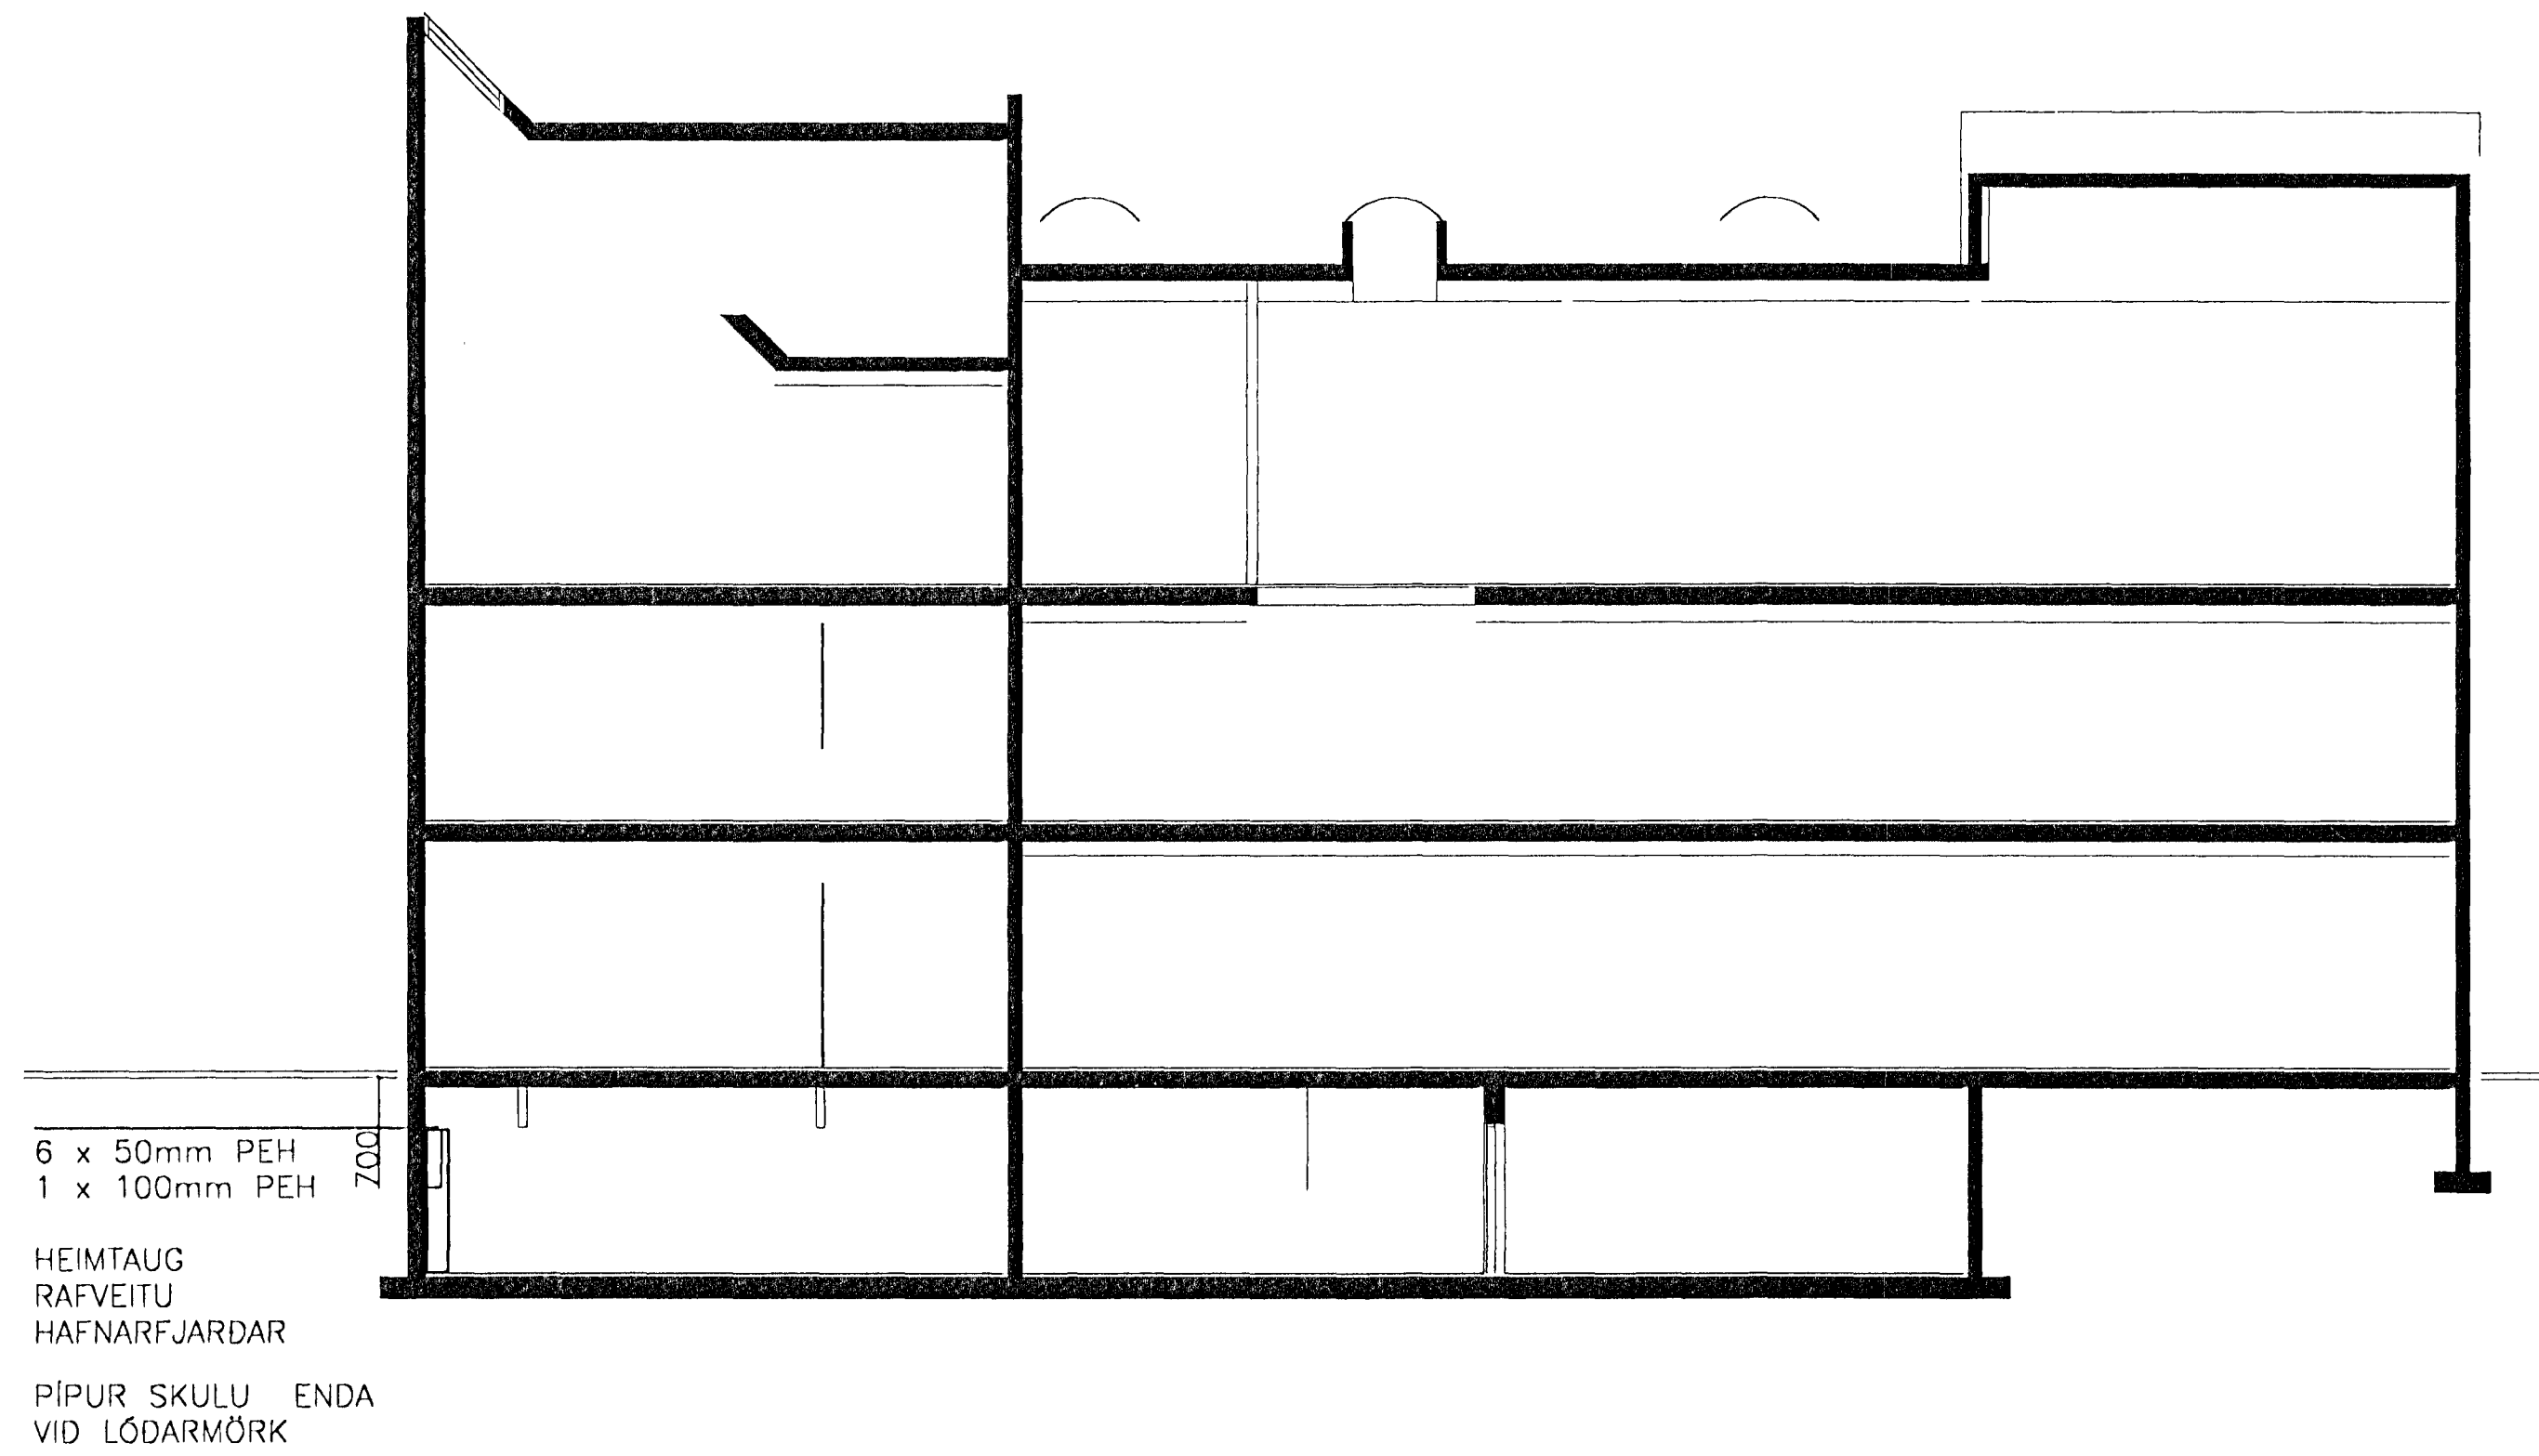

6 x 50mm PEH
1 x 100mm PEH
HEIMTAUG
RAFVEITU
HAFNARFJARDAR
PIPUR SKULU ENDA
VID LÖDARMÖRK

A SNID A-A
1 : 100

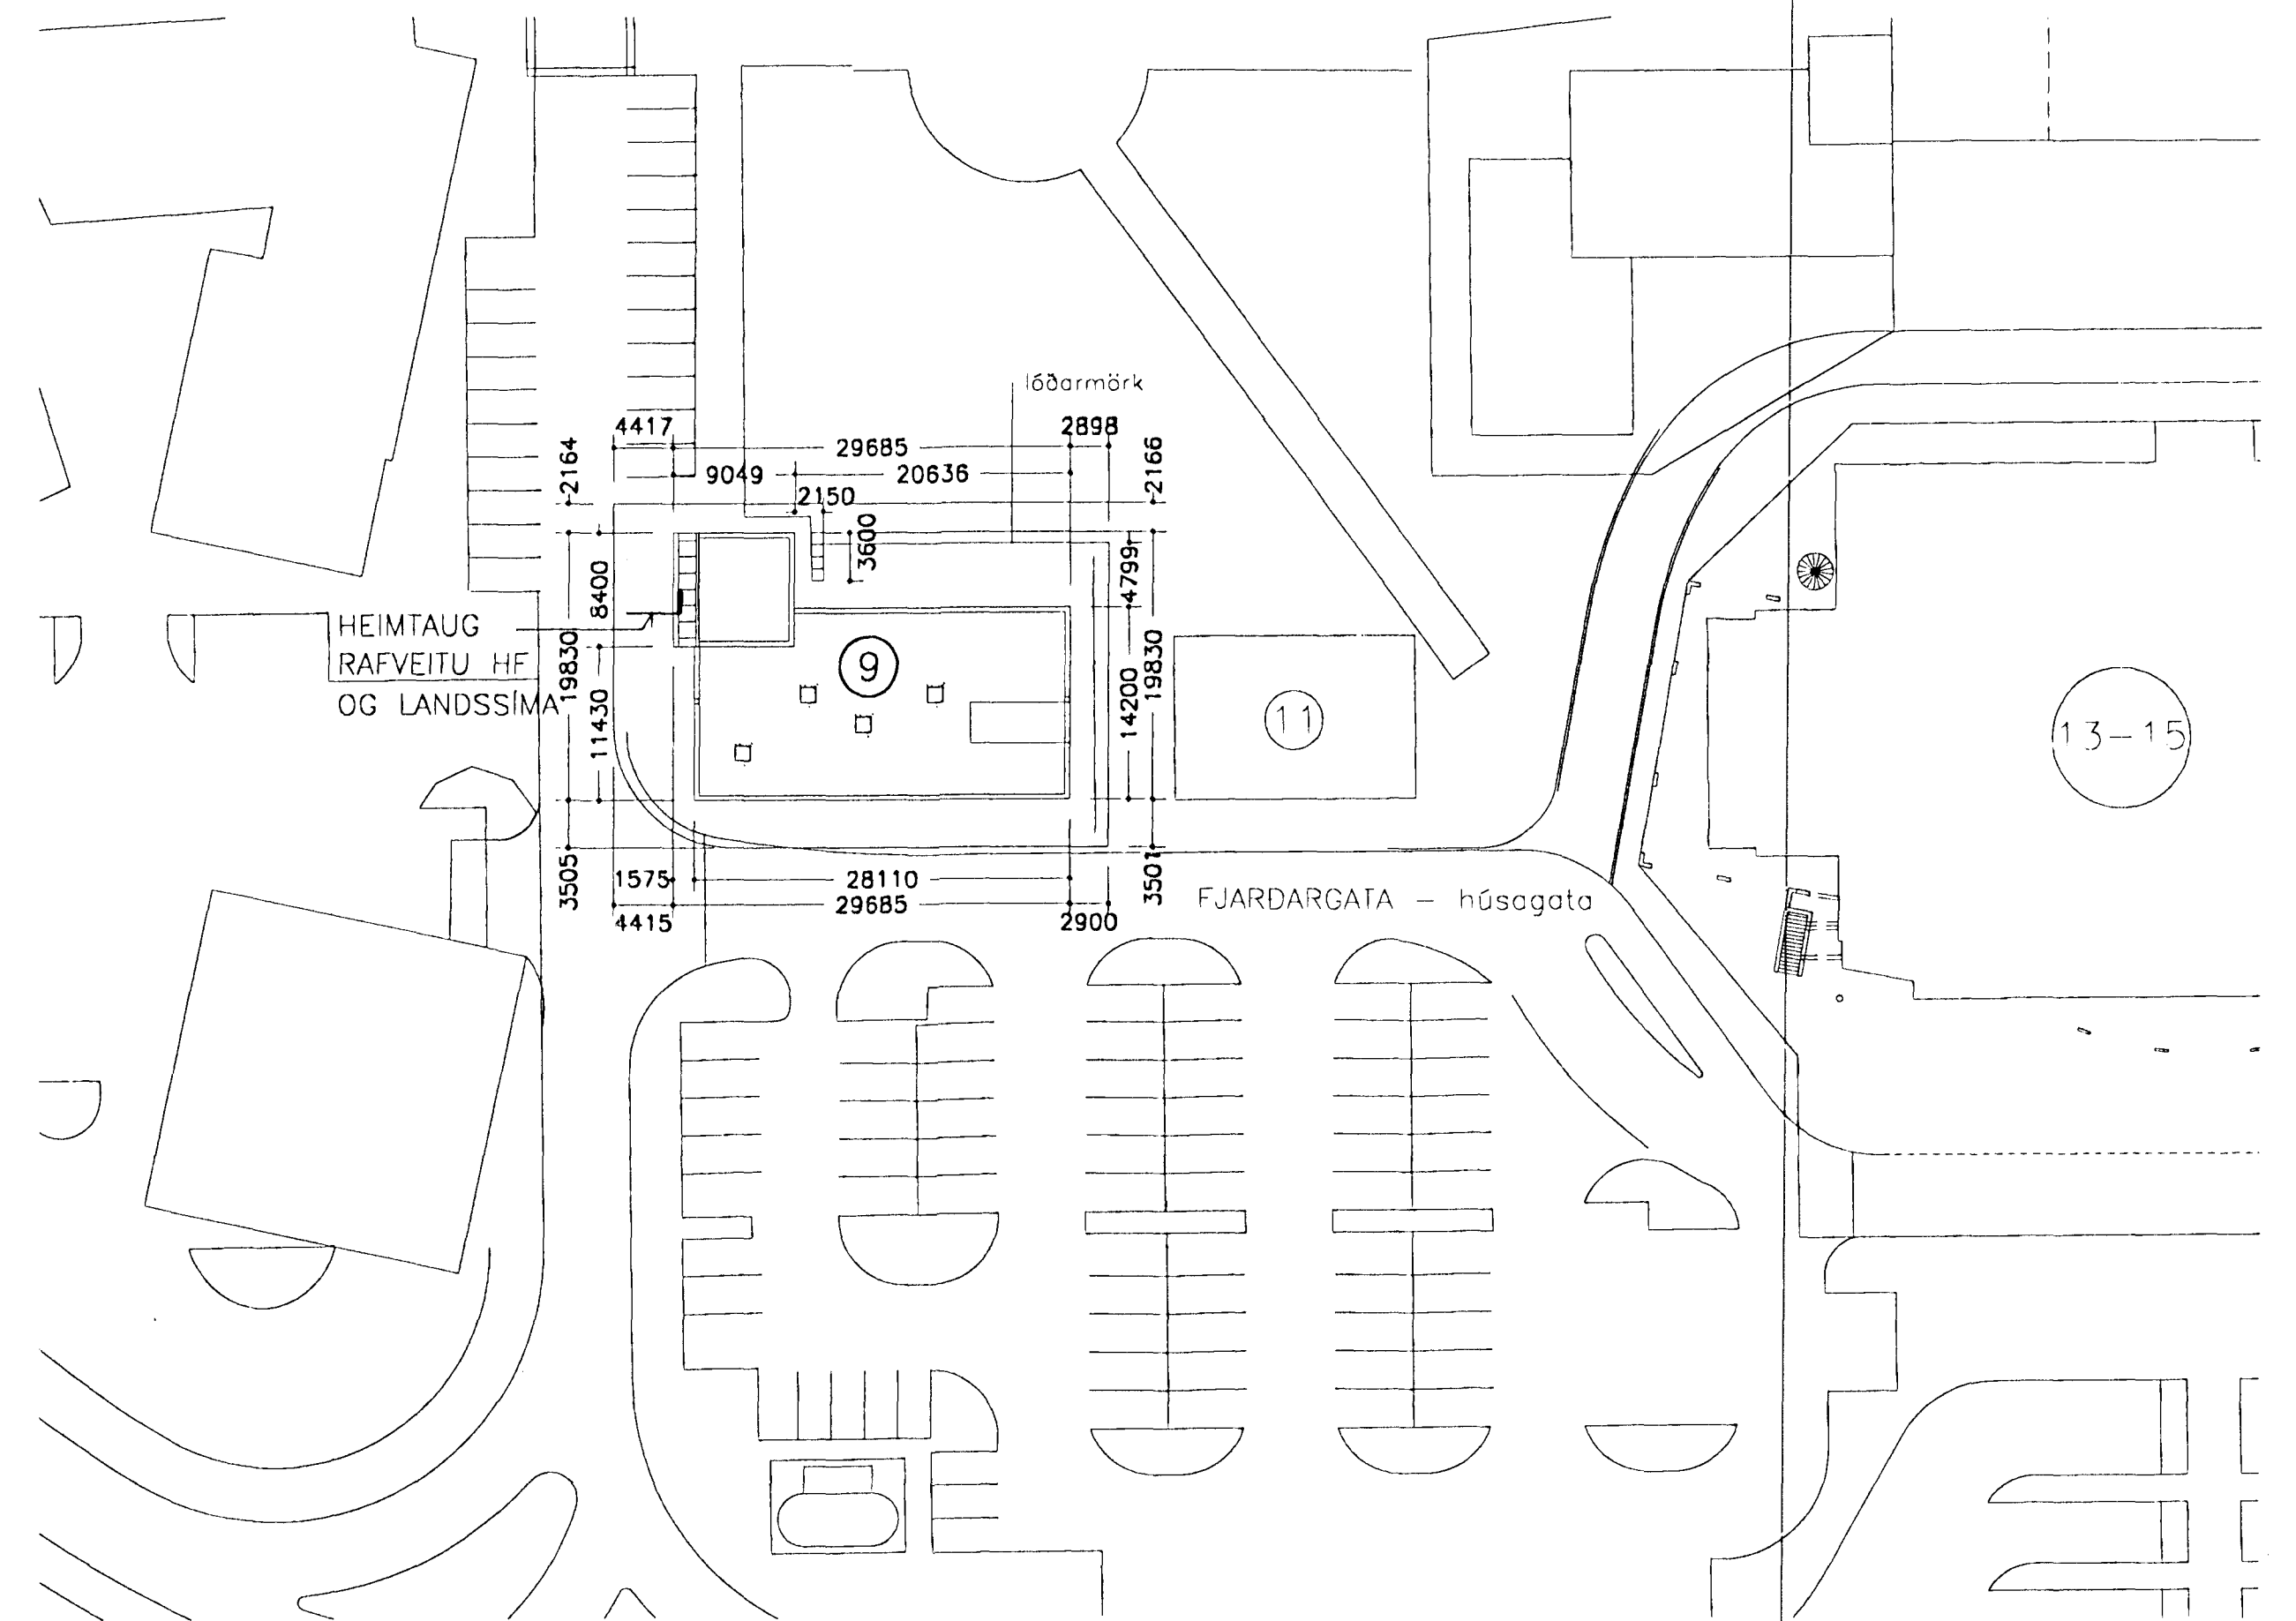

AFSTÖDUMYND
1 : 500

3777

Eigi með fjálgæta þessa tekið tillit til, notkunar fyrir þrjú ábú, né breyta nemni án leyfis Ráðgjafverkefningar hf.

										HANNAÐ BÖH TEKN. A.J.G. YFIRF. <i>[Signature]</i> SAMR. <i>[Signature]</i> VERKNR. 9908 GEMSLUNR.		RAFTEIKNING HF RÁÐGJAFVERKFRÉÐINGAR BORGARTŪNI 17 105 REYKJAVÍK		RT FJARDARGATA 9 HAFNARFIRDI KJALLAR SNID A-A, B-B OG AFSTÖDUMYND TEKN. NR. 20.5.003 NESTA TEKN. NR. 010.							
ÓTG.	DAGS.									TEKN.	BREYTT	YFIRF.	SAMR.	ÓTG.	DAGS.	TEKN.	BREYTT	YFIRF.	SAMR.	DAGS.	00.05.12