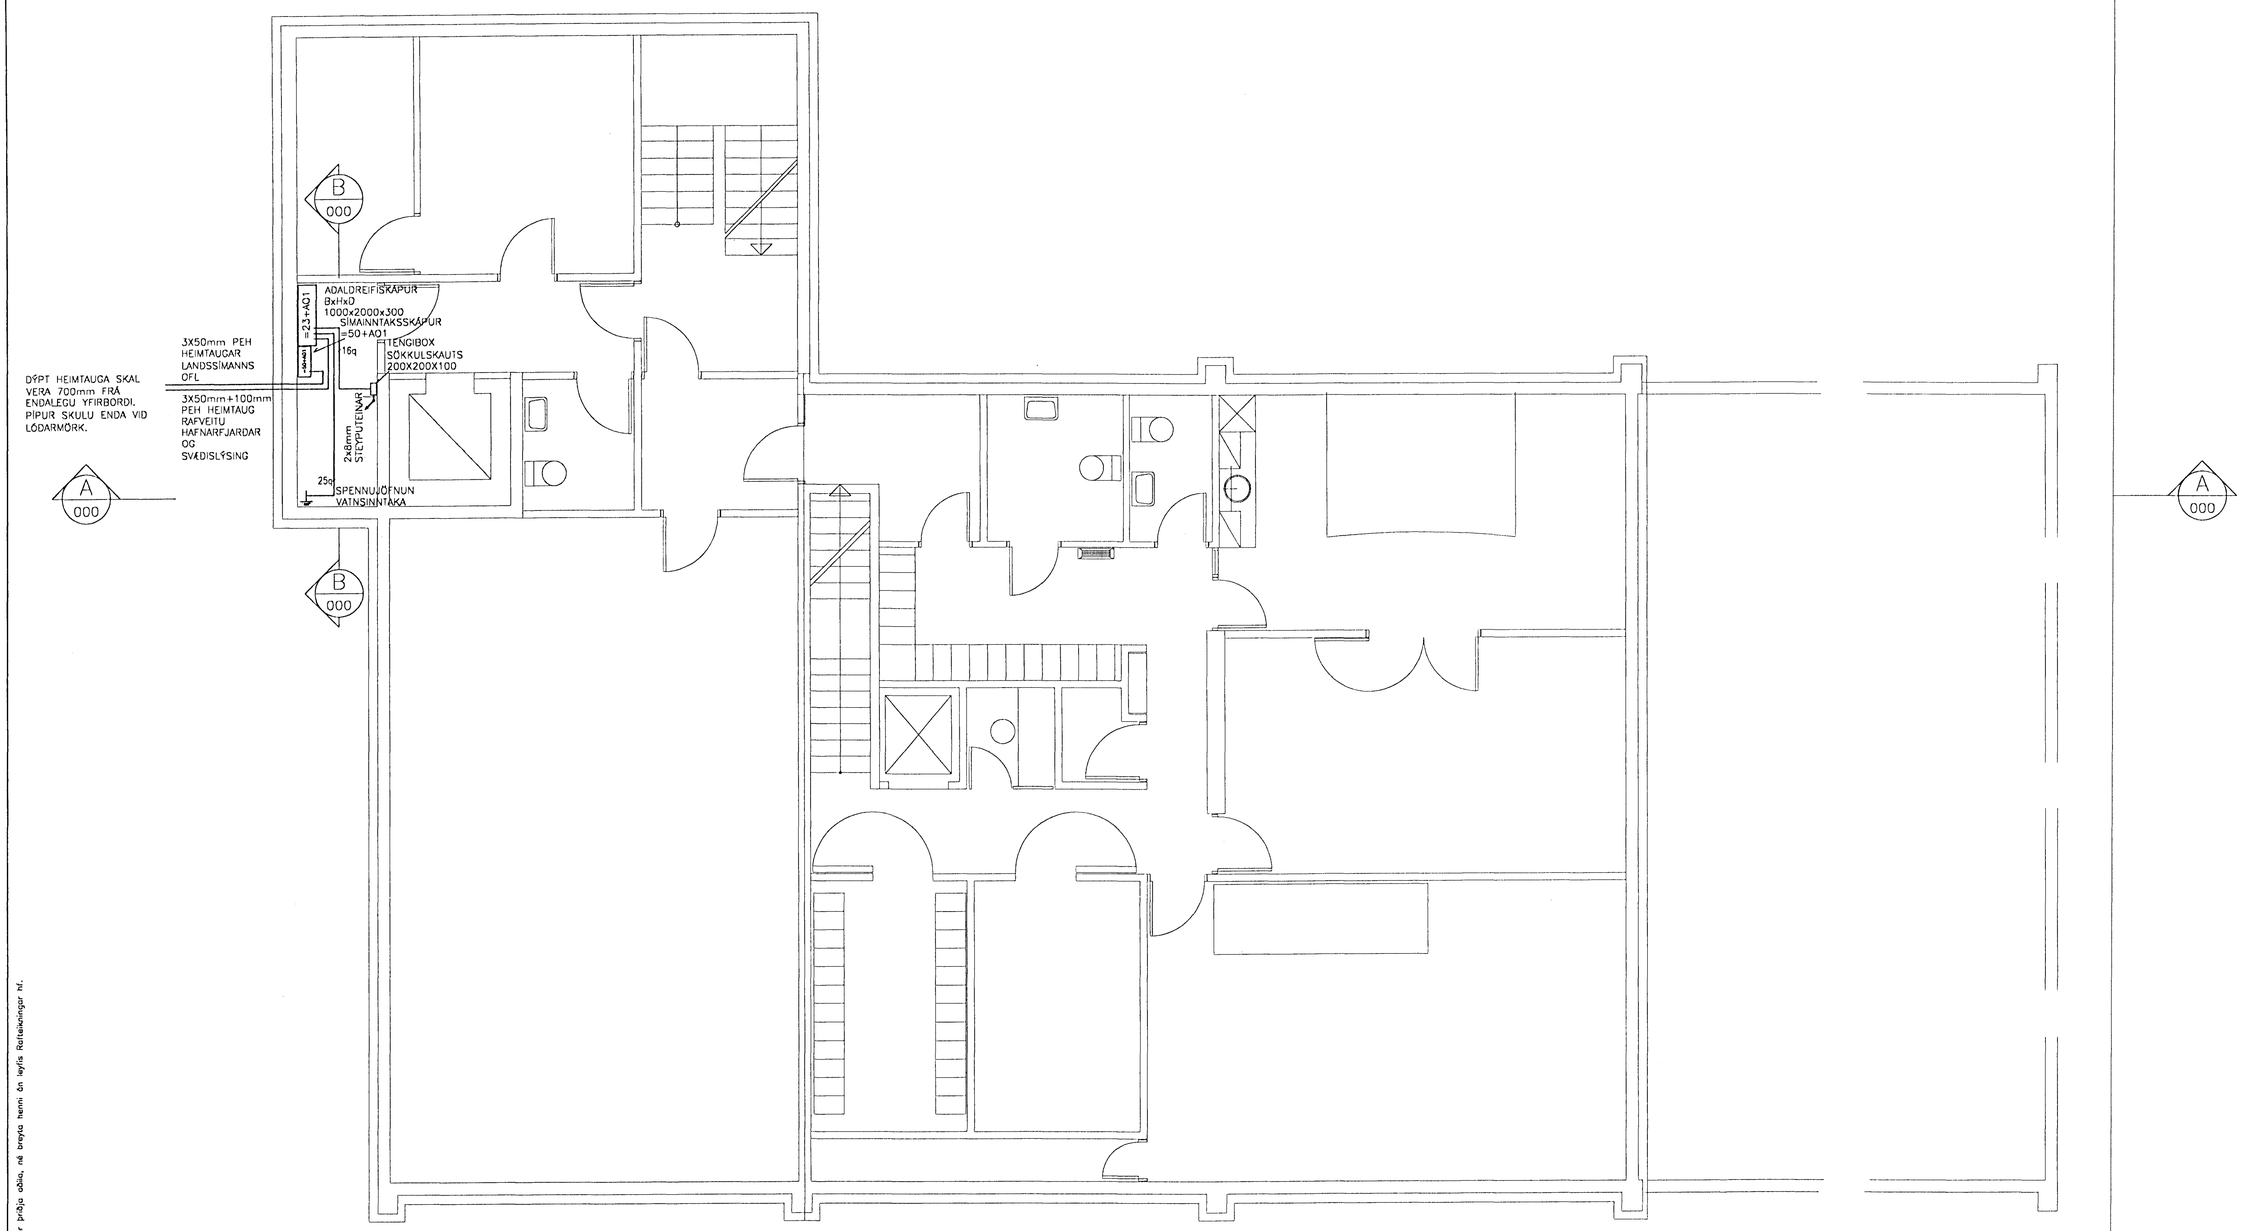

Eigi má fjölfalda þessa teikningu til notkunar fyrir þriðja aðila, né breyta henni án leyfis Rafteikningar hf.

	GÍG.	DAGS.		TEIKN.	BREYTT	YFIRF.	SAMÞ.	GÍG.	DAGS.		TEIKN.	BREYTT	YFIRF.	SAMÞ.

HANNAÐ ÞGH
TEIKN. ÞGH
YFIRF.
SAMÞ.
VERKNR. 9908
GEYMSLUNR.
DAGS. 00.05.12

RAFTEIKNING HF
RÁÐGJAFAVERKFRÆÐINGAR
BORGARTÚNI 17
105 REYKJAVÍK

FJARÐARGATA 9 HAFNARFIRÐI

KJALLARI

=20 LÁGSPENNUKERFI

TEIKN. NR. 20.5.002 NÆSTA TEIKN. NR. GÍG.