

A

B

C

D

1


2

3


4

5


6

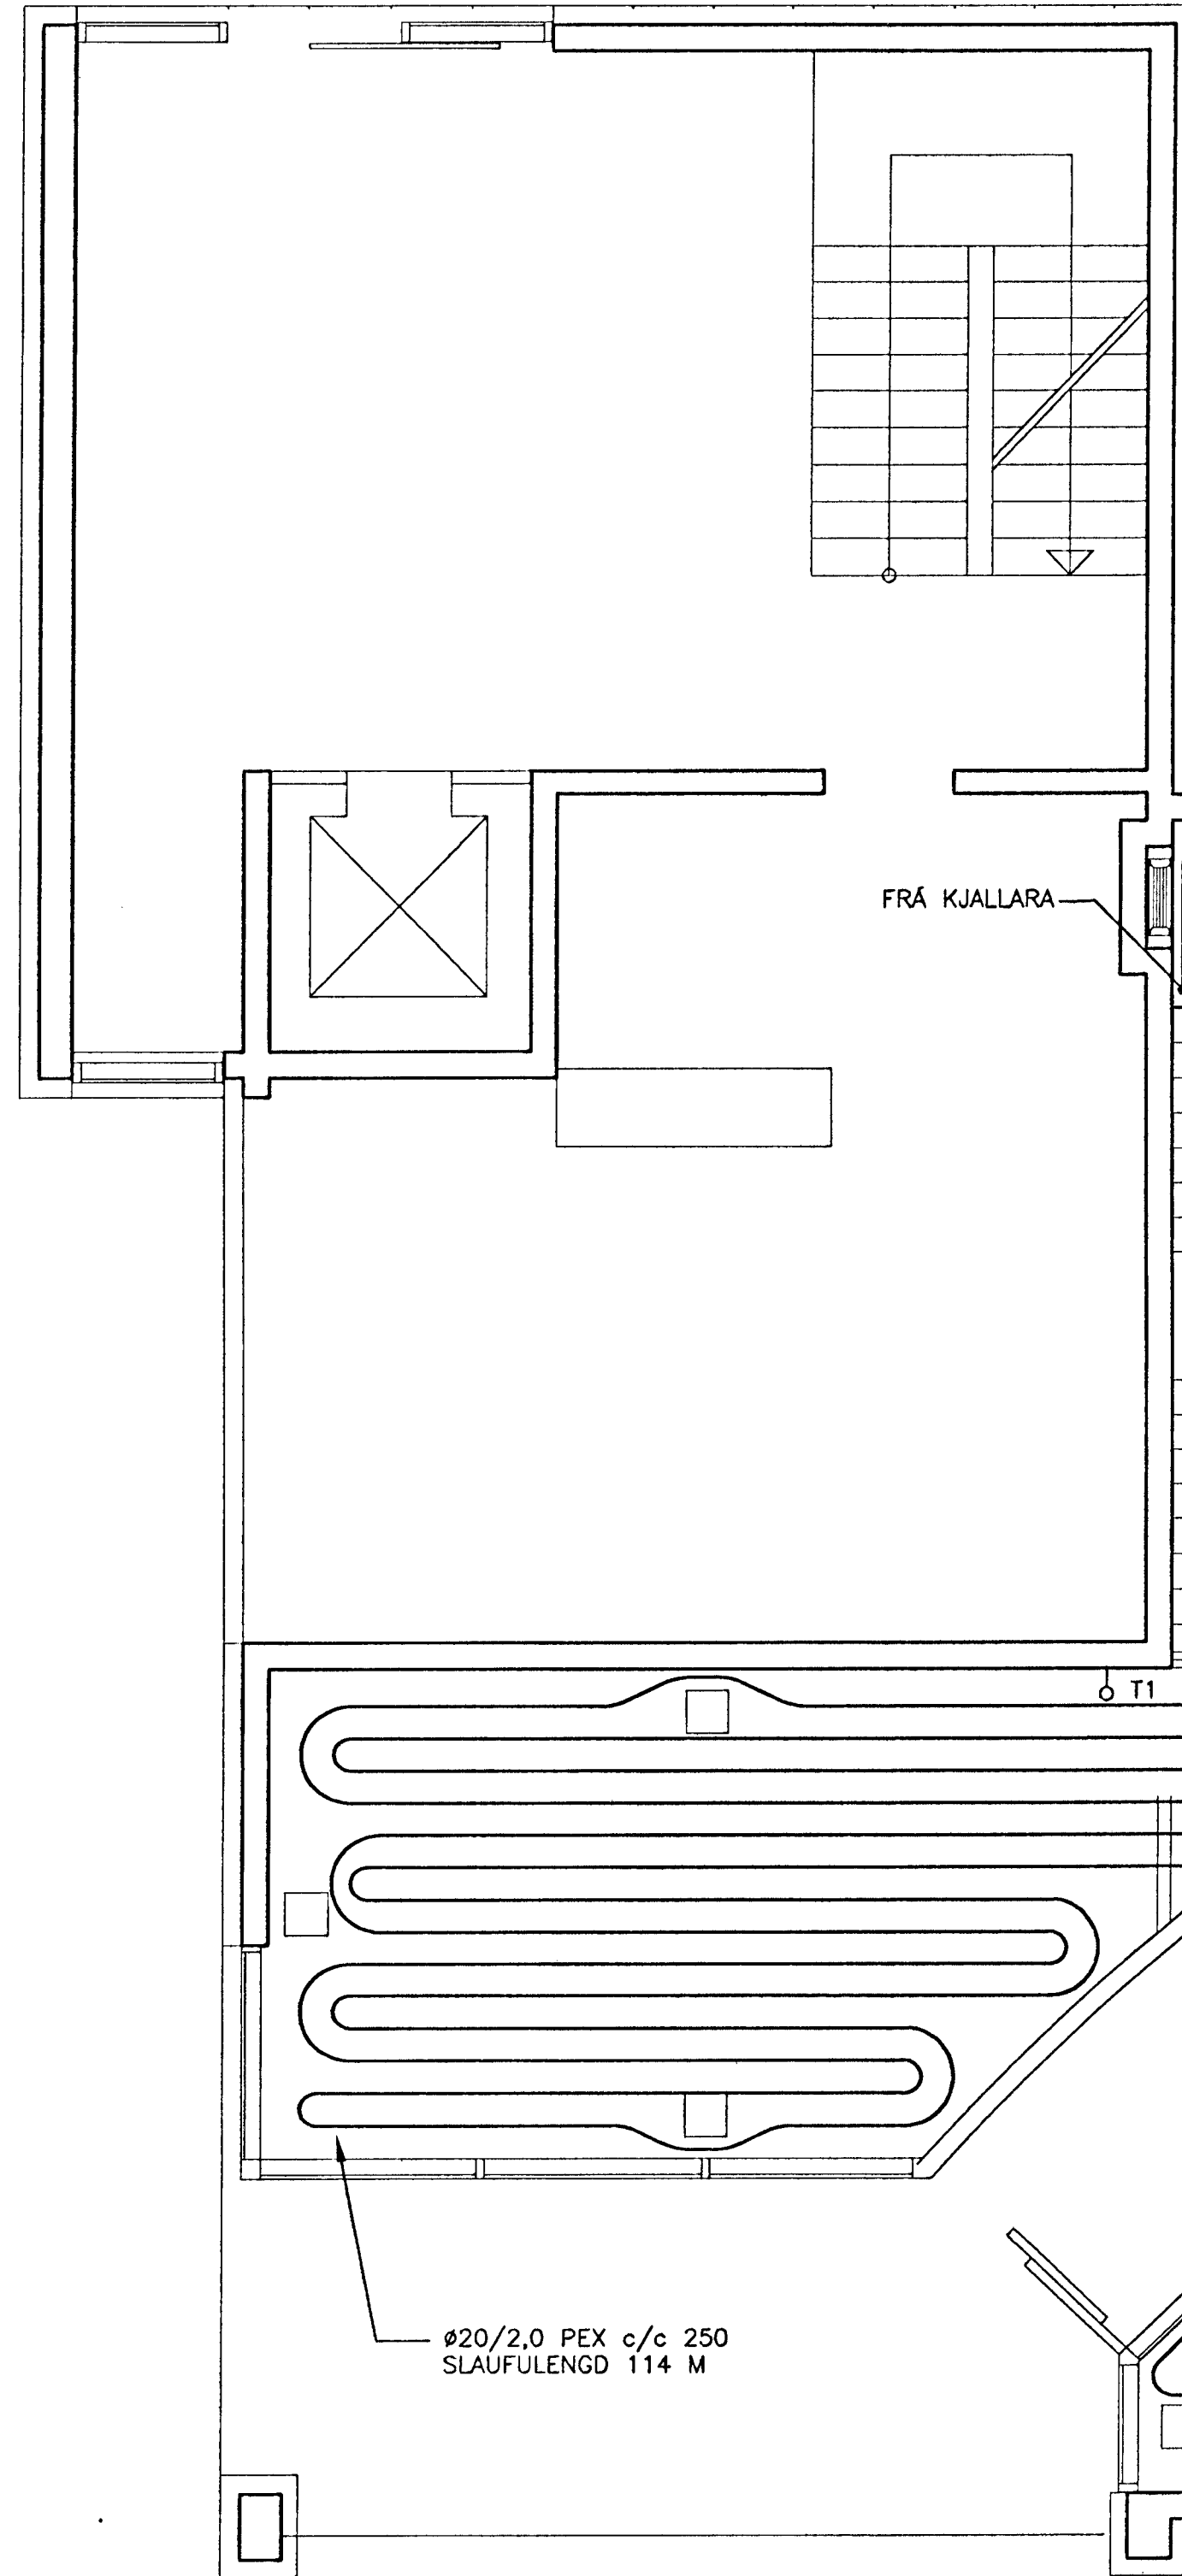


GRUNNMYND. 1:50

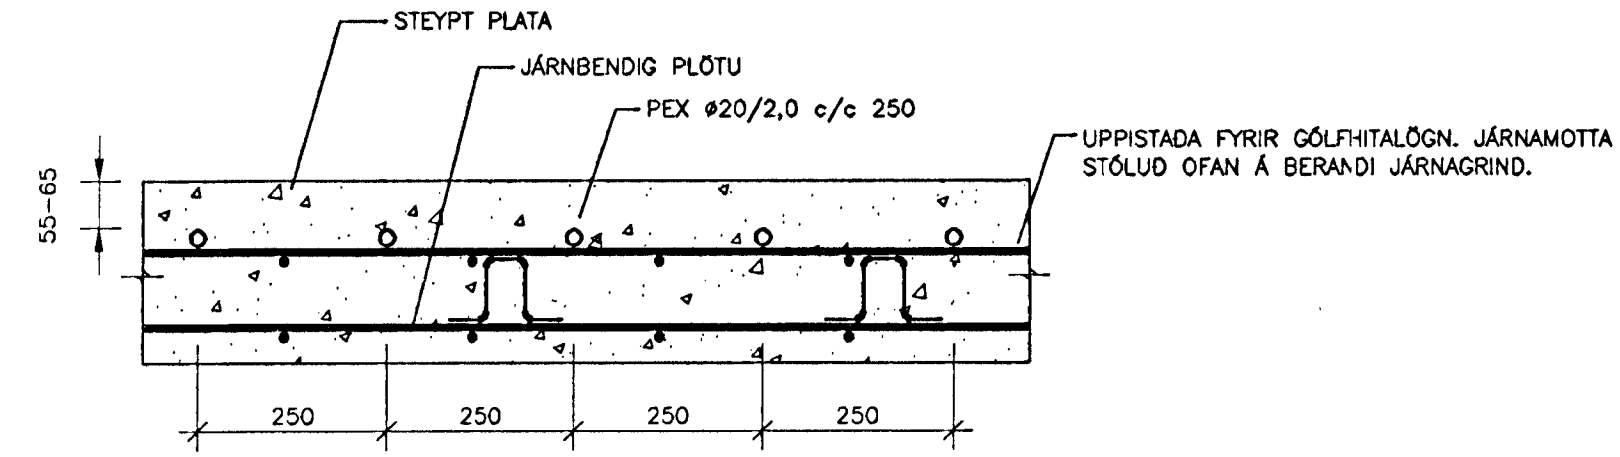


SNID Í GÓLFHITALÖGN Í BERANDI PLÖTU. 1:10

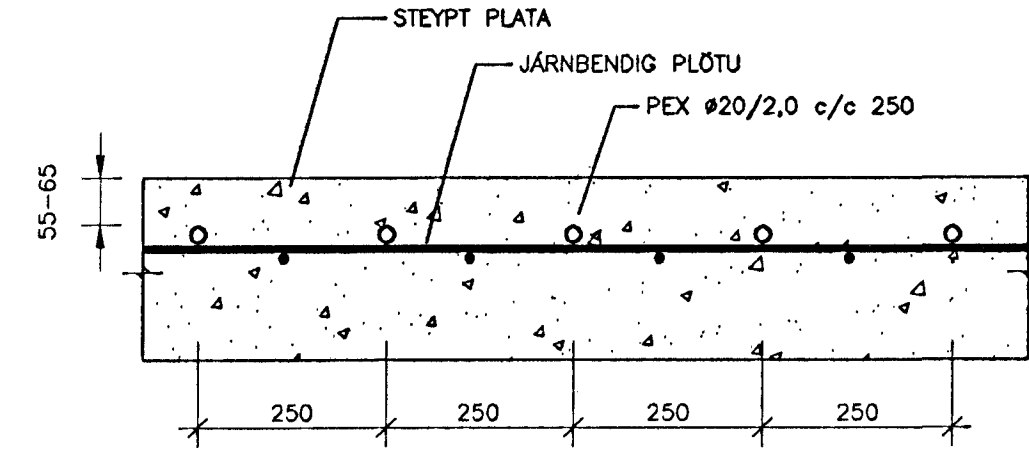

SNID Í GÓLFHITALÖGN Í PLÖTU Á FYLLINGU. 1:10

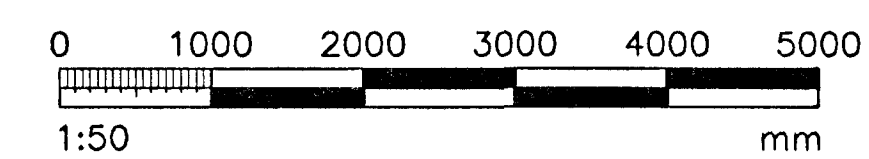

ÚTGÁFUERILL			
NUMER:	DAGS:	SKÝRINGAR:	HANNAÐ:
B1	03.07.00	BYGGINGARTEIKNING	BB
DAGS. UNDIRSKRIFTAR:		NAFN OG KT. SAMRÆMINGARHÖNNUÐAR:	
UNDIRSKRIFT SAMRÆMINGARHÖNNUÐAR:			

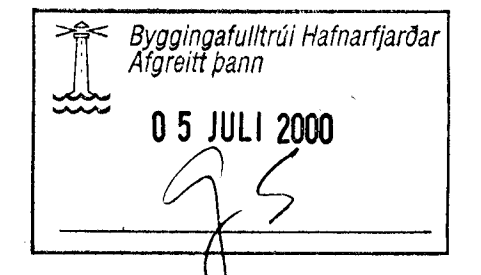

SKÝRINGAR SJÁ TEIKN. P401

ÖLL AFNOT OG AFRITUN TEIKNINGAR, AD HLUTA EDA HEILD, ER HAÐ SKRILEGGU LEYFI HÖFUNDA.

hönnun hf SÍÐUMÓLA 1 · 108 REYKJAVÍK
 VERKFRÆÐISTOFA SÍMI: 510 4000 · FAX: 510 4001
 NETFANG: honnun@honnun.is
 ADILAR AD FRV

FJARDARGATA 9
HAFNARFIRDI

HITAKERFI
1 HÆÐ GRUNNMYND

MELT:	TEIKNAD:	GEYMSLUNUMER:	VNR:
	BB		3.151.206
HANNAÐ:	YFIRFARID:	MKV:	NR. TEIKNINGAR:
BB		1/50	P402
DAGS. UNDIRSKRIFTAR:	NAFN OG KT. HÖNNUÐAR:	430572-0169	ÚTGÁFA:
UNDIRSKRIFT HÖNNUÐAR:	HÖNNUN HF		B1

A

B

C

D

1

2

3

4

5

6