



Sambykkt á fundi bygginga-  
nefndar p. 26/5 1992.

BYGGINGAFULLTRÚINN  
Í HAFNARFIRÐI

*Sigurðir Halldór*

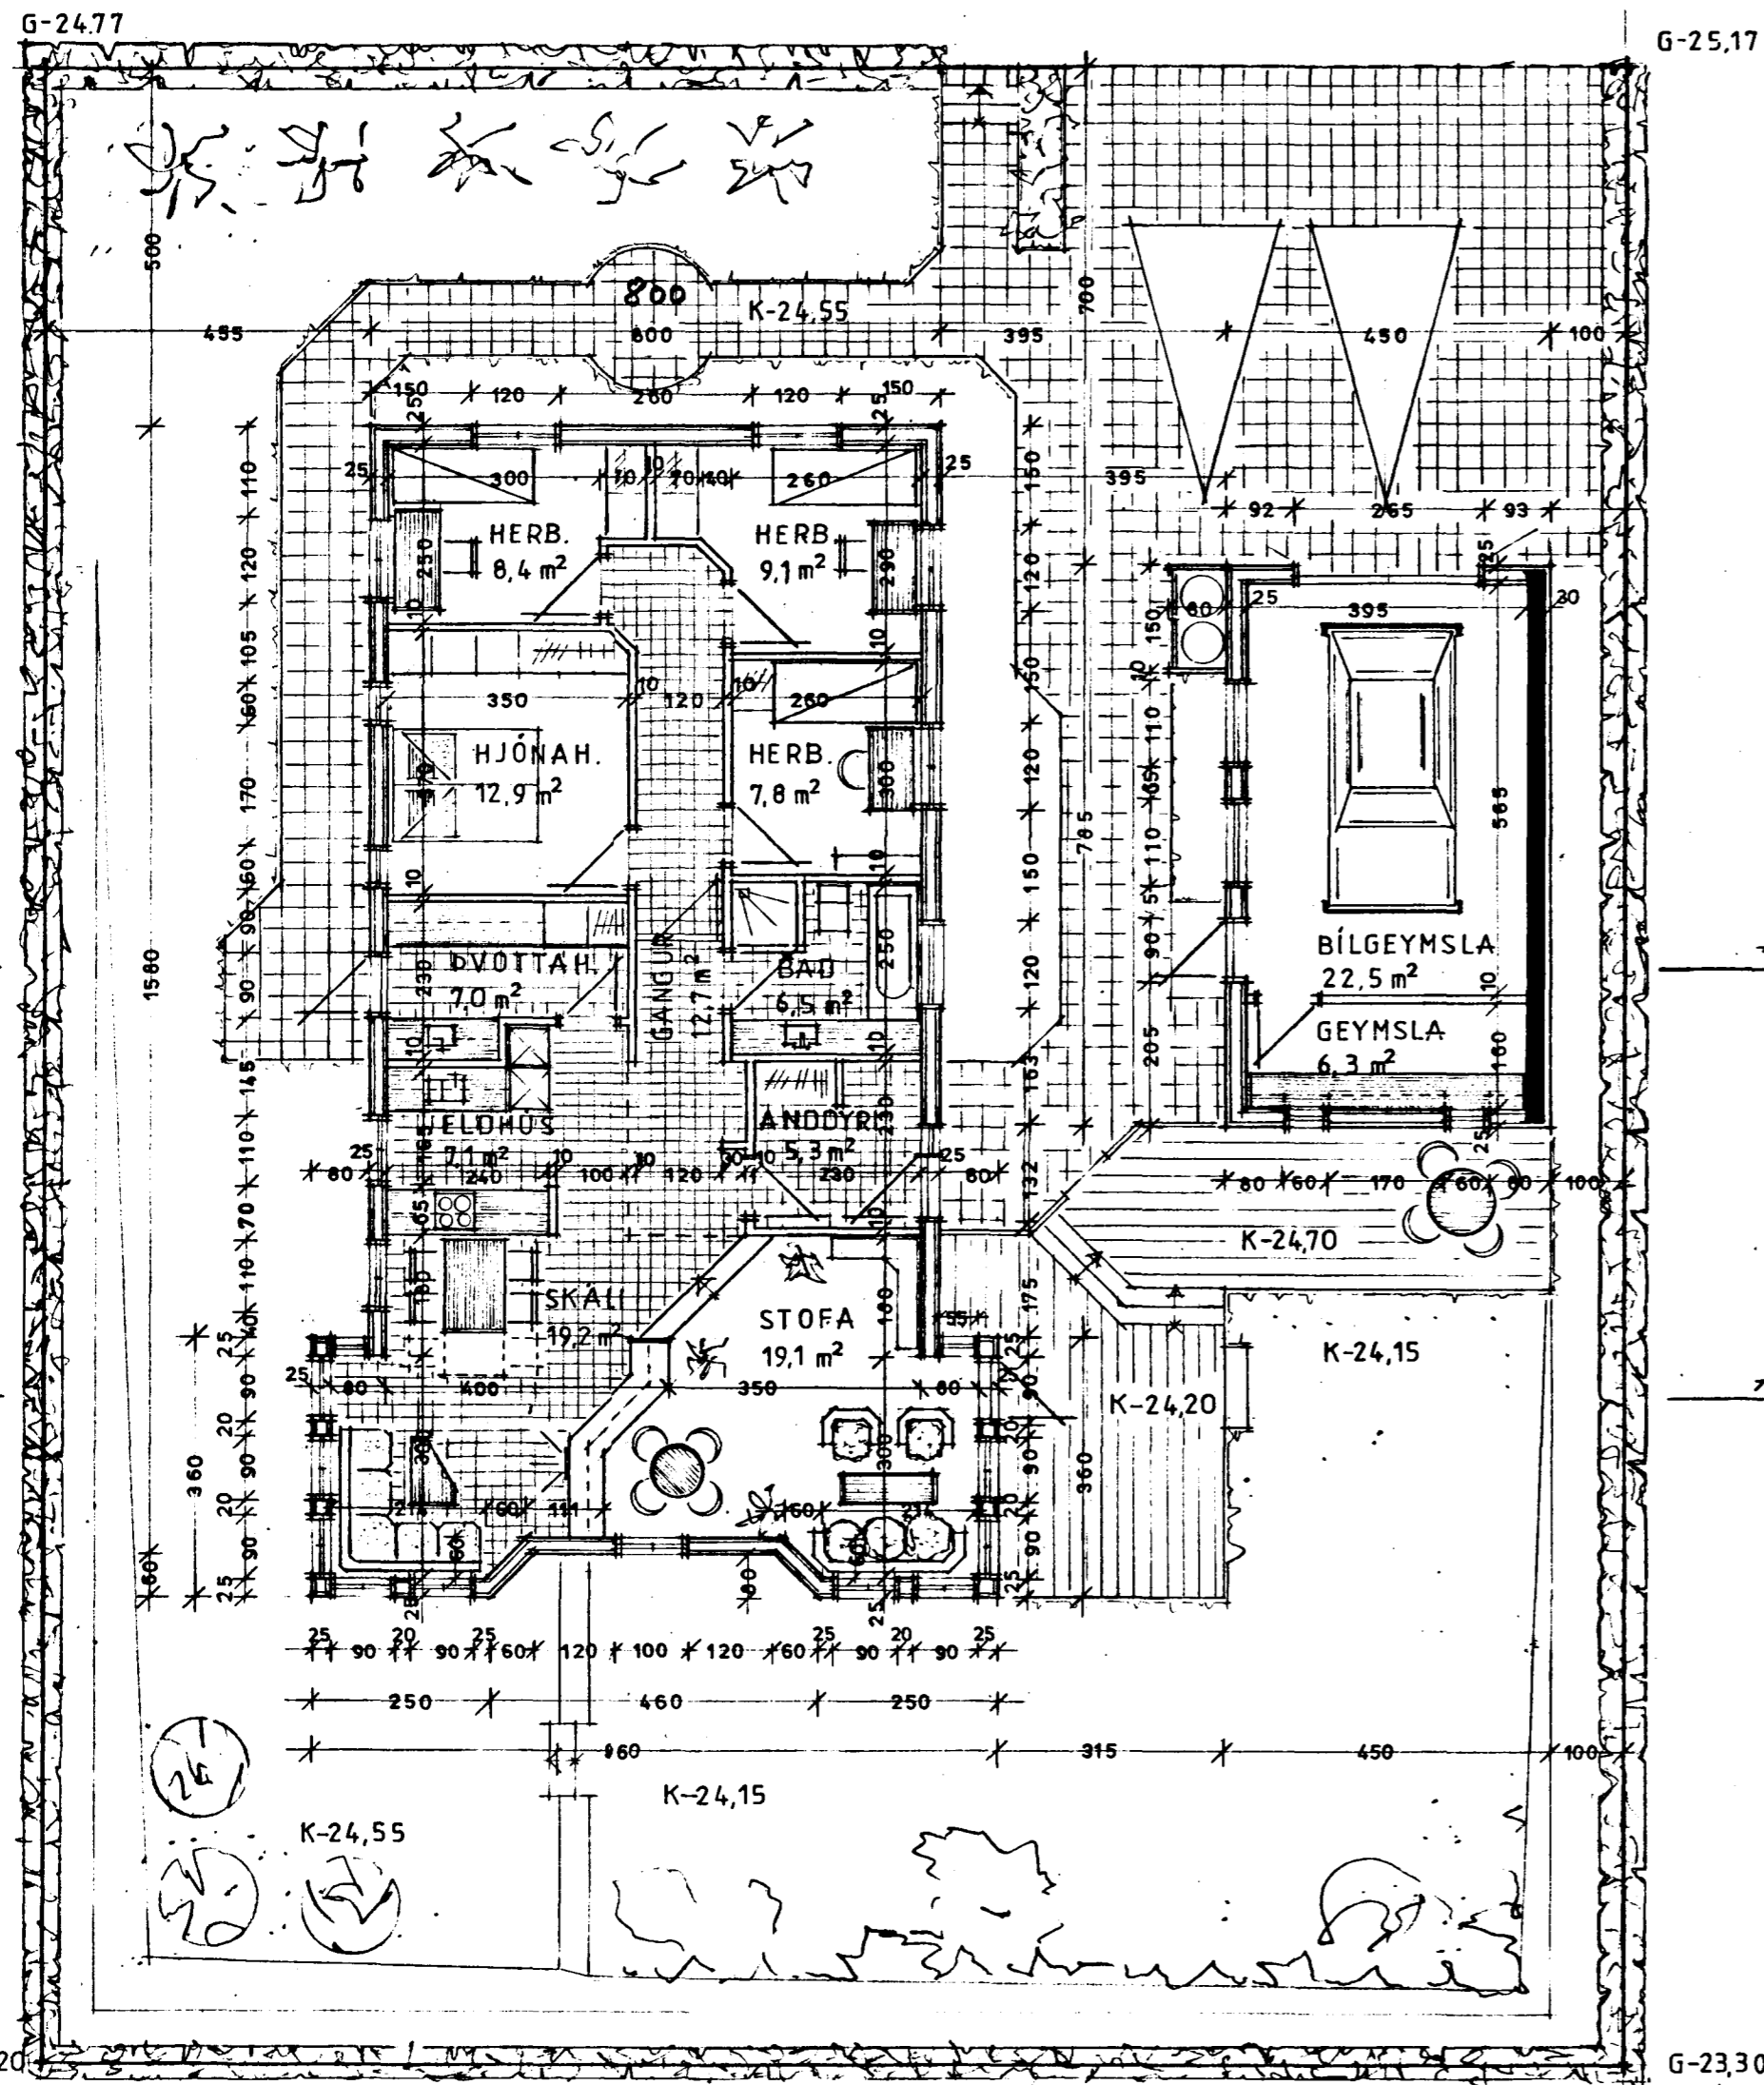


GRUNNMYND

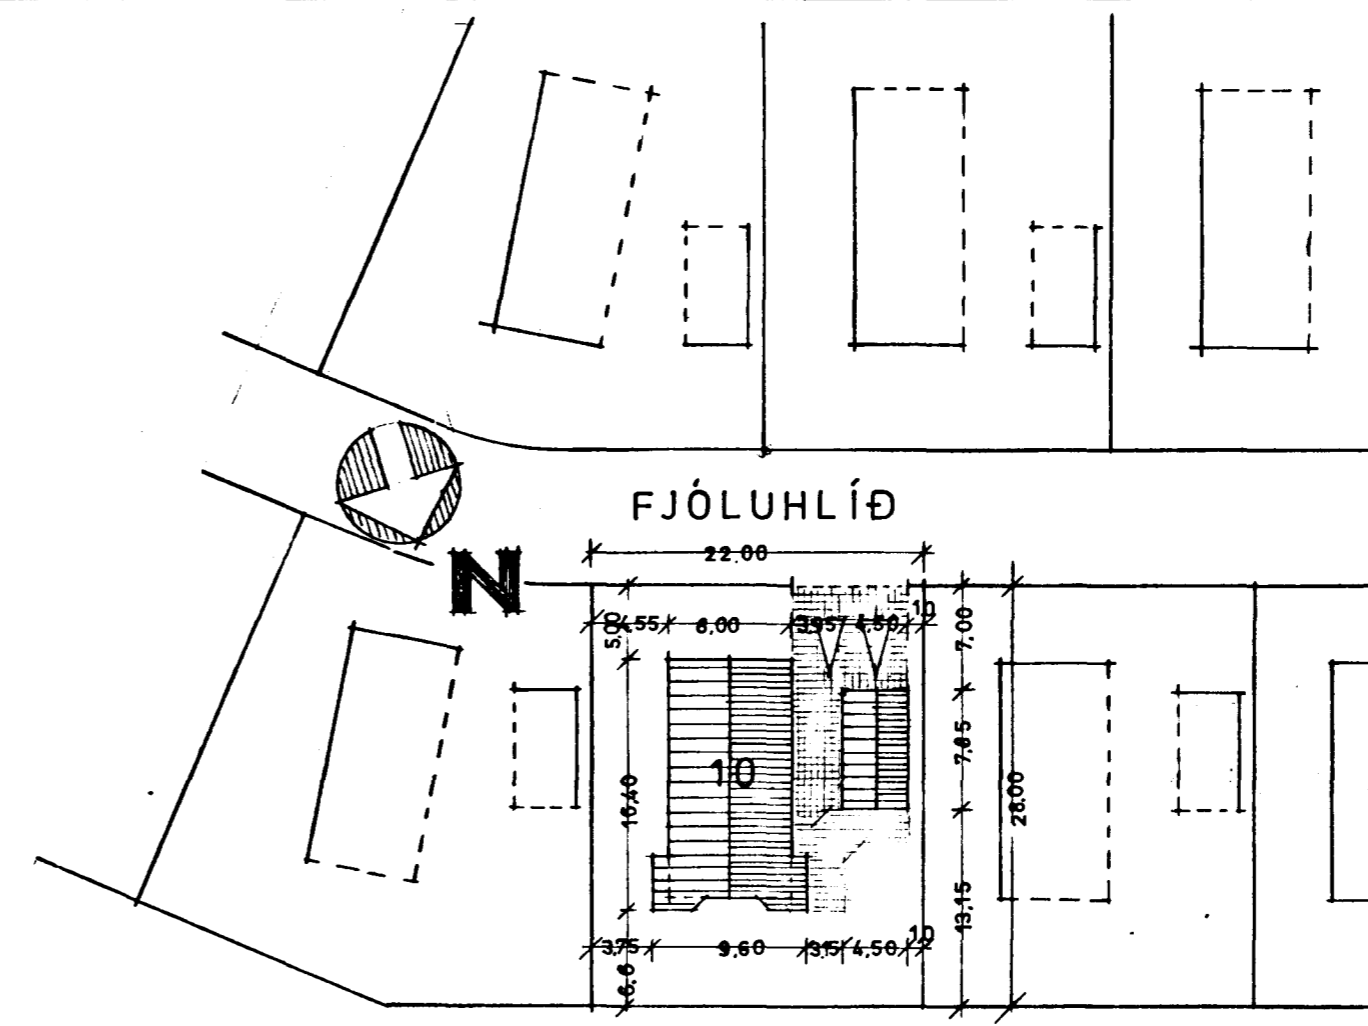


AFSTÖÐUMYND

STÆRÐ Á HÚSI	M <sup>2</sup>	M <sup>3</sup>
HÚS	134,4	540
BÍLGEYMSLA	35,3	105
SAMTALS	169,7	645
NÝTINGARHLUTFALL 0,28		

$\tan \alpha = \frac{y}{x} = 2,30.$

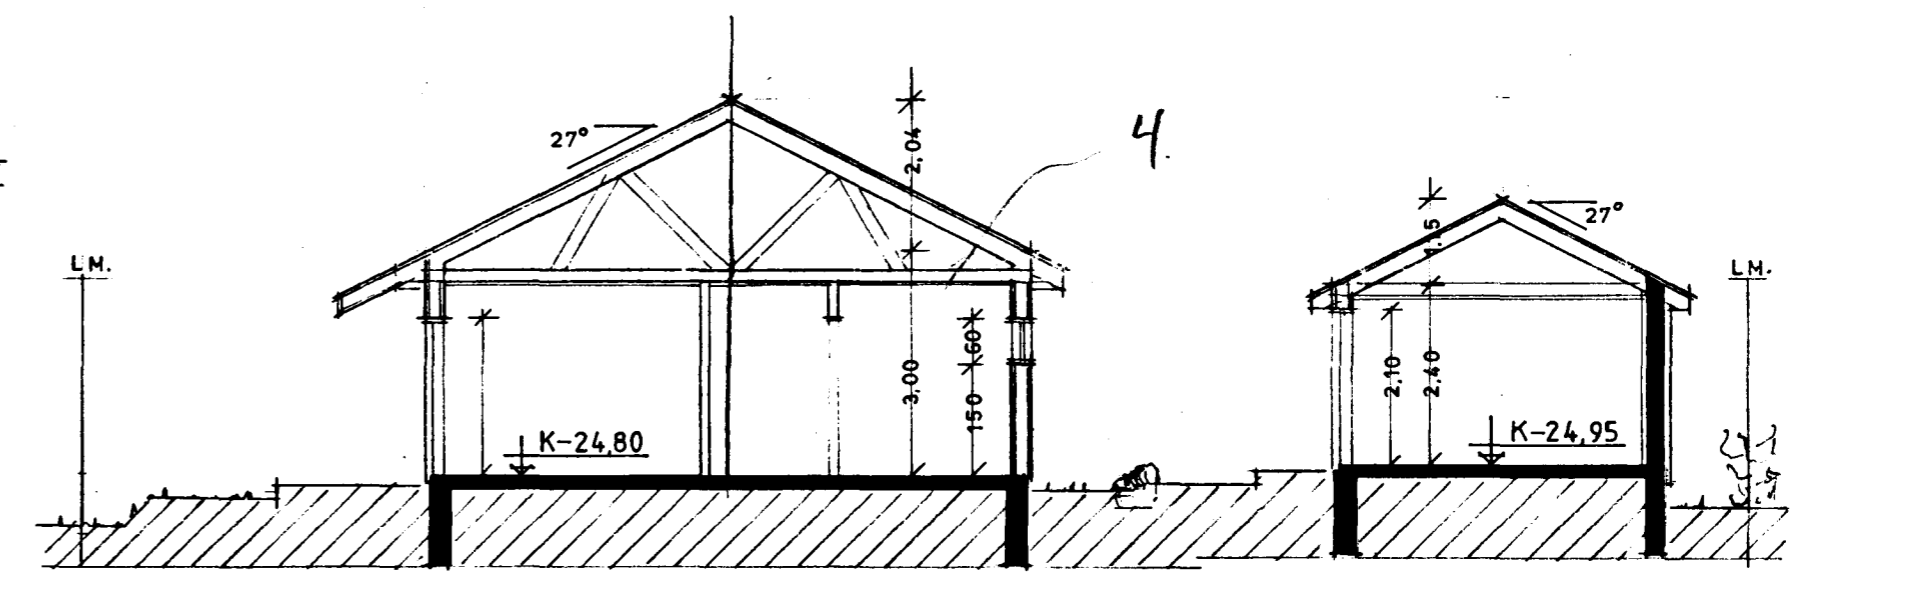

SKURÐUR A-A

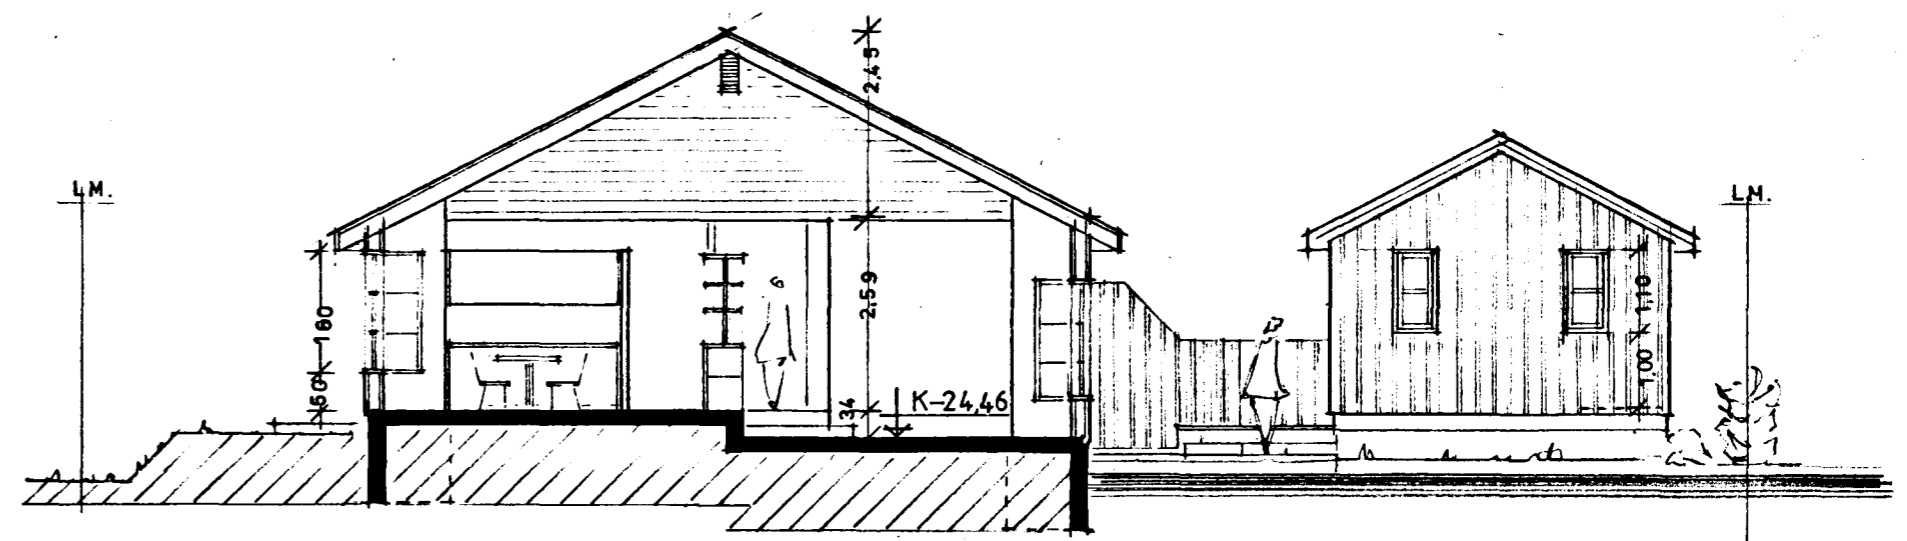

SKURÐUR B-B

HÖNNUN: KRISTJAN ÞÓRARINSSON B.FÍ.	DAGS.	04 02 '93
EFNI.	FJÓLUHLÍÐ 10 GRUNNMYND, SKURÐUR, AFSTÖÐUM.	KVARÐI 1:100
	NR.	1

*Kristján Þórarinsson*