
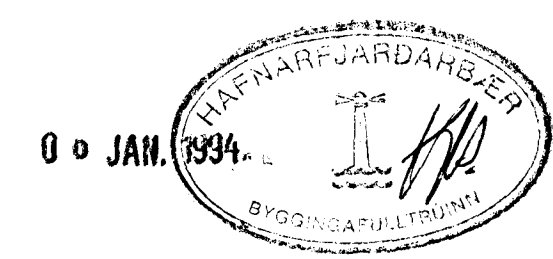


Grunnmynd 1:50

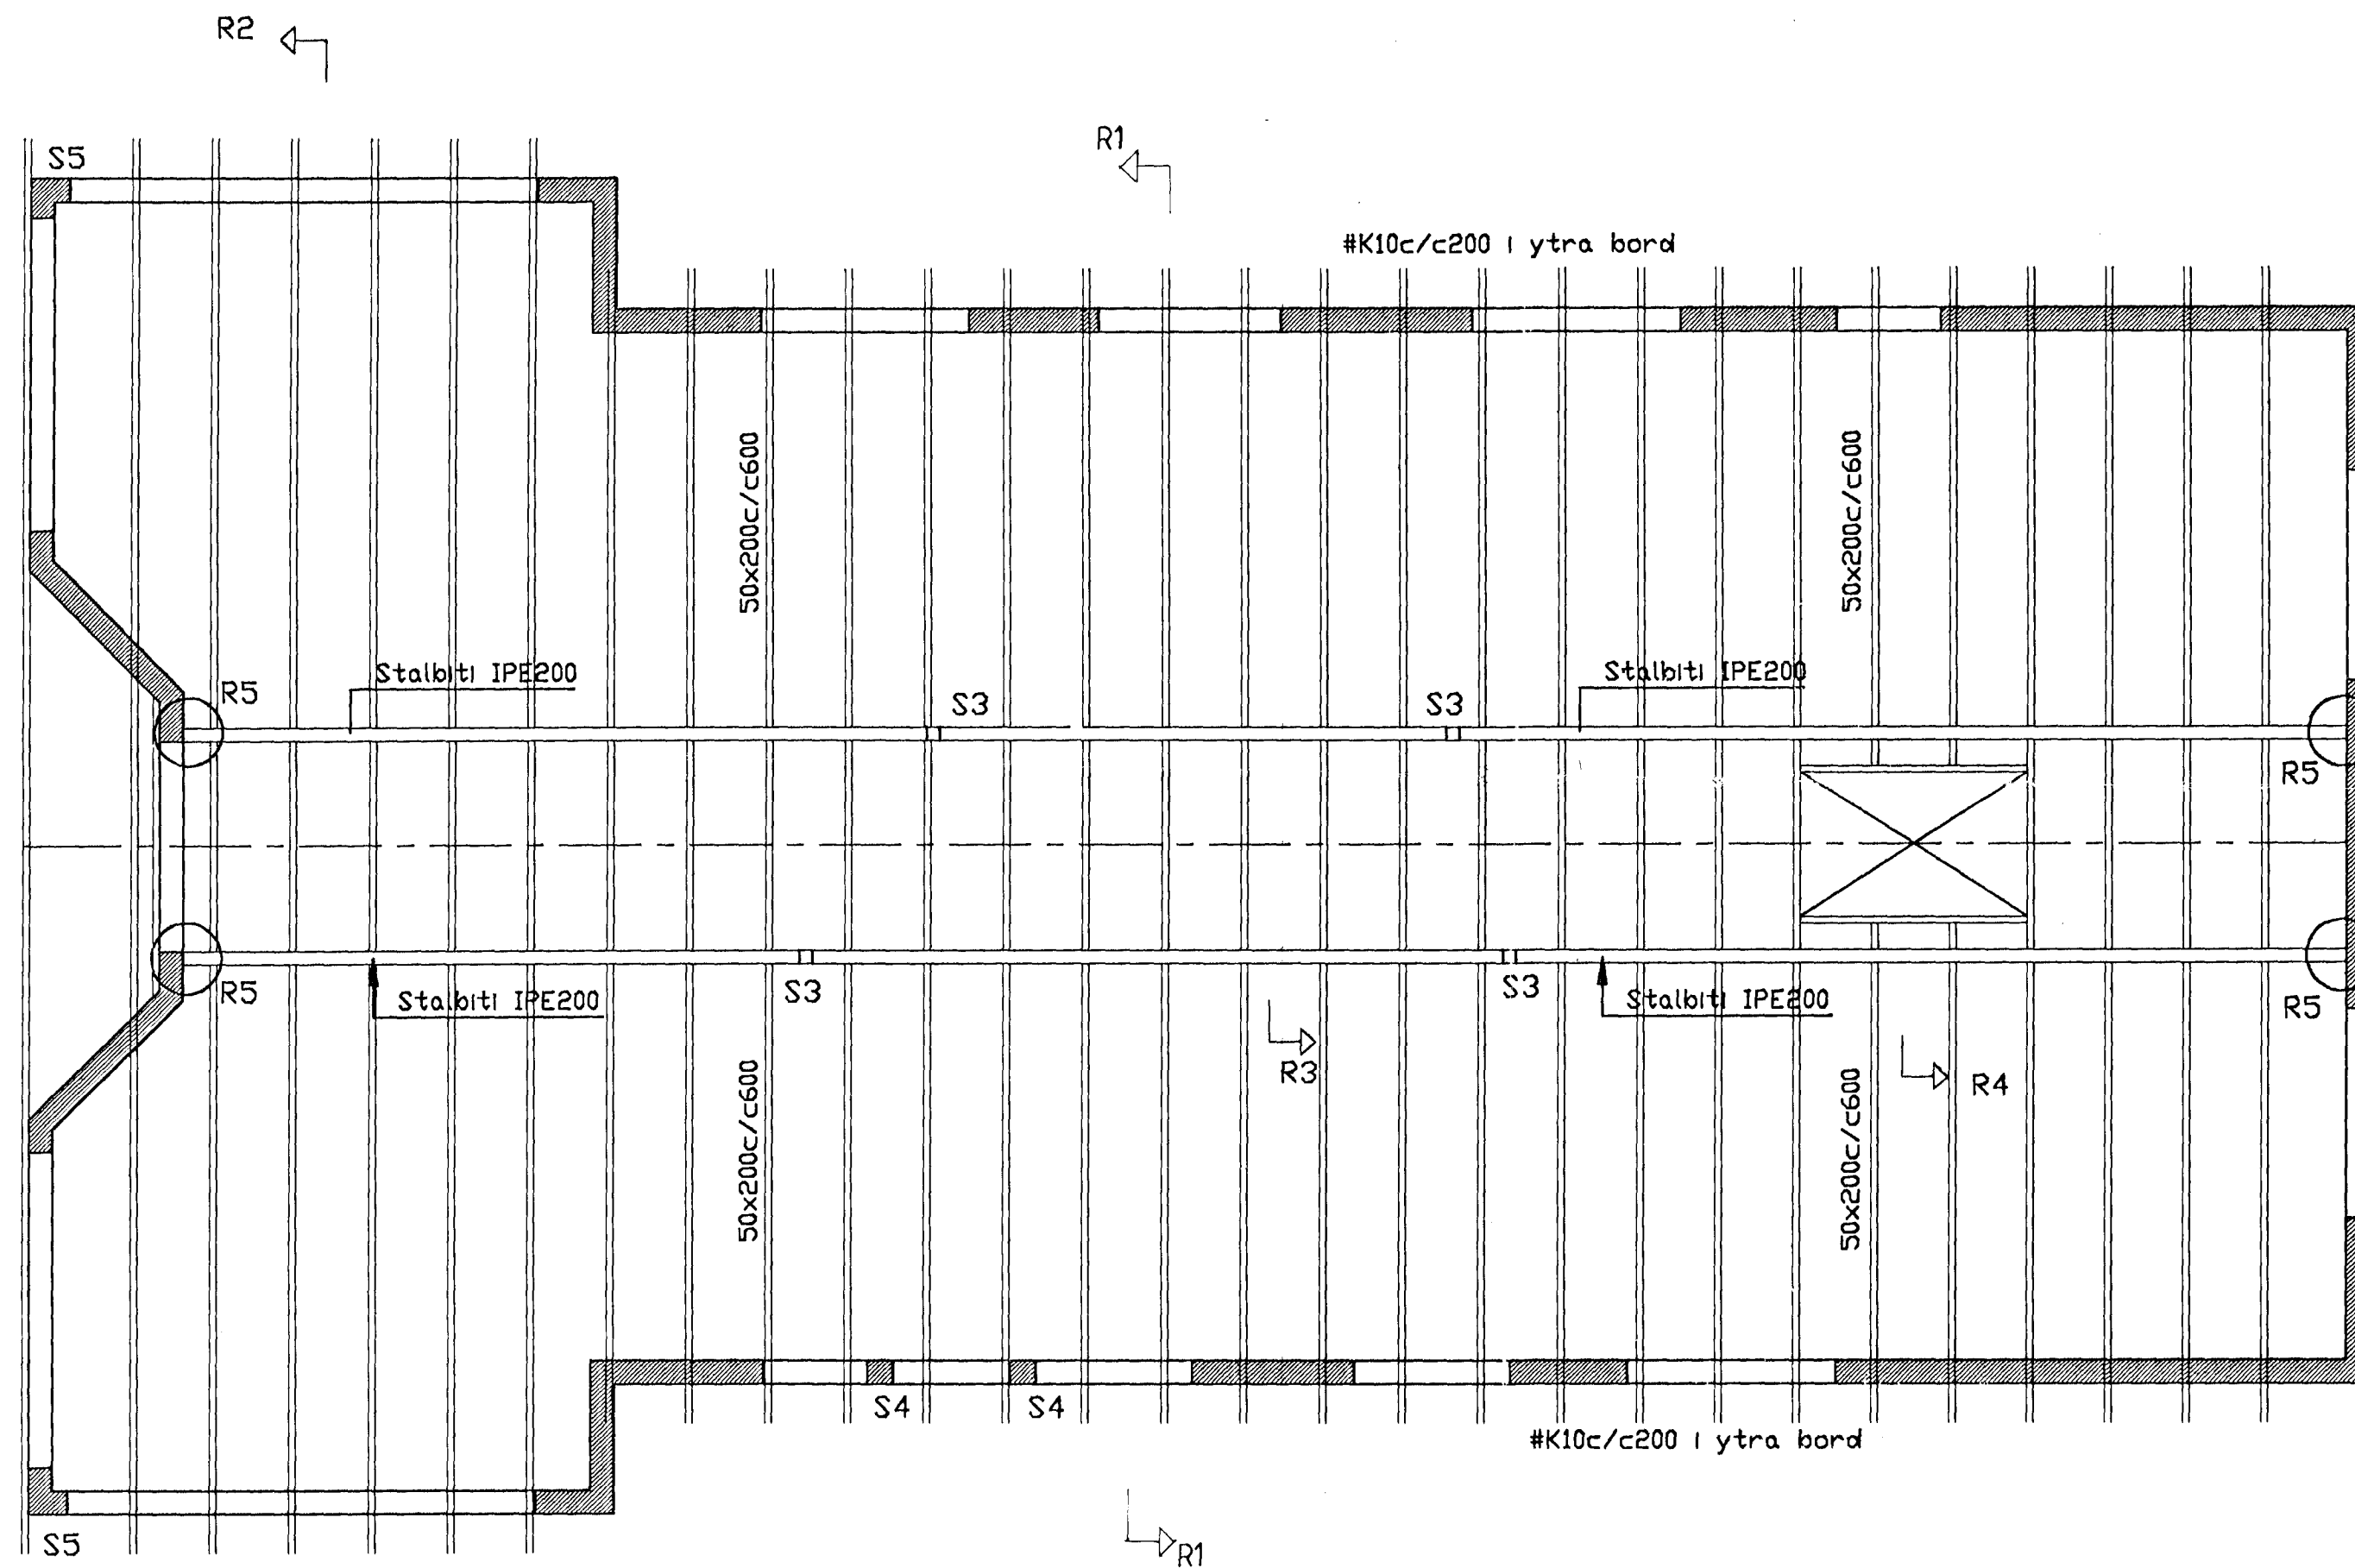

Sjá skýringar og snid a telkn. nr. 6

Breytingar			Fjoluhlíð 11, Hafnarfirdi	
Nr	Dags.	Nafn		
1	4/1 '94	VV	Valgeir Valgeirsson verkfræðingur	HVV TVV S/L M 1:50
			Safamyri 25, Rvk. sími 689501	Nr. 4
			Bundarvirki hæð og þak	Dags. 23/12 Valgeir Valgeirsson