


GRUNNMYND JARÐHÆÐ 1:50

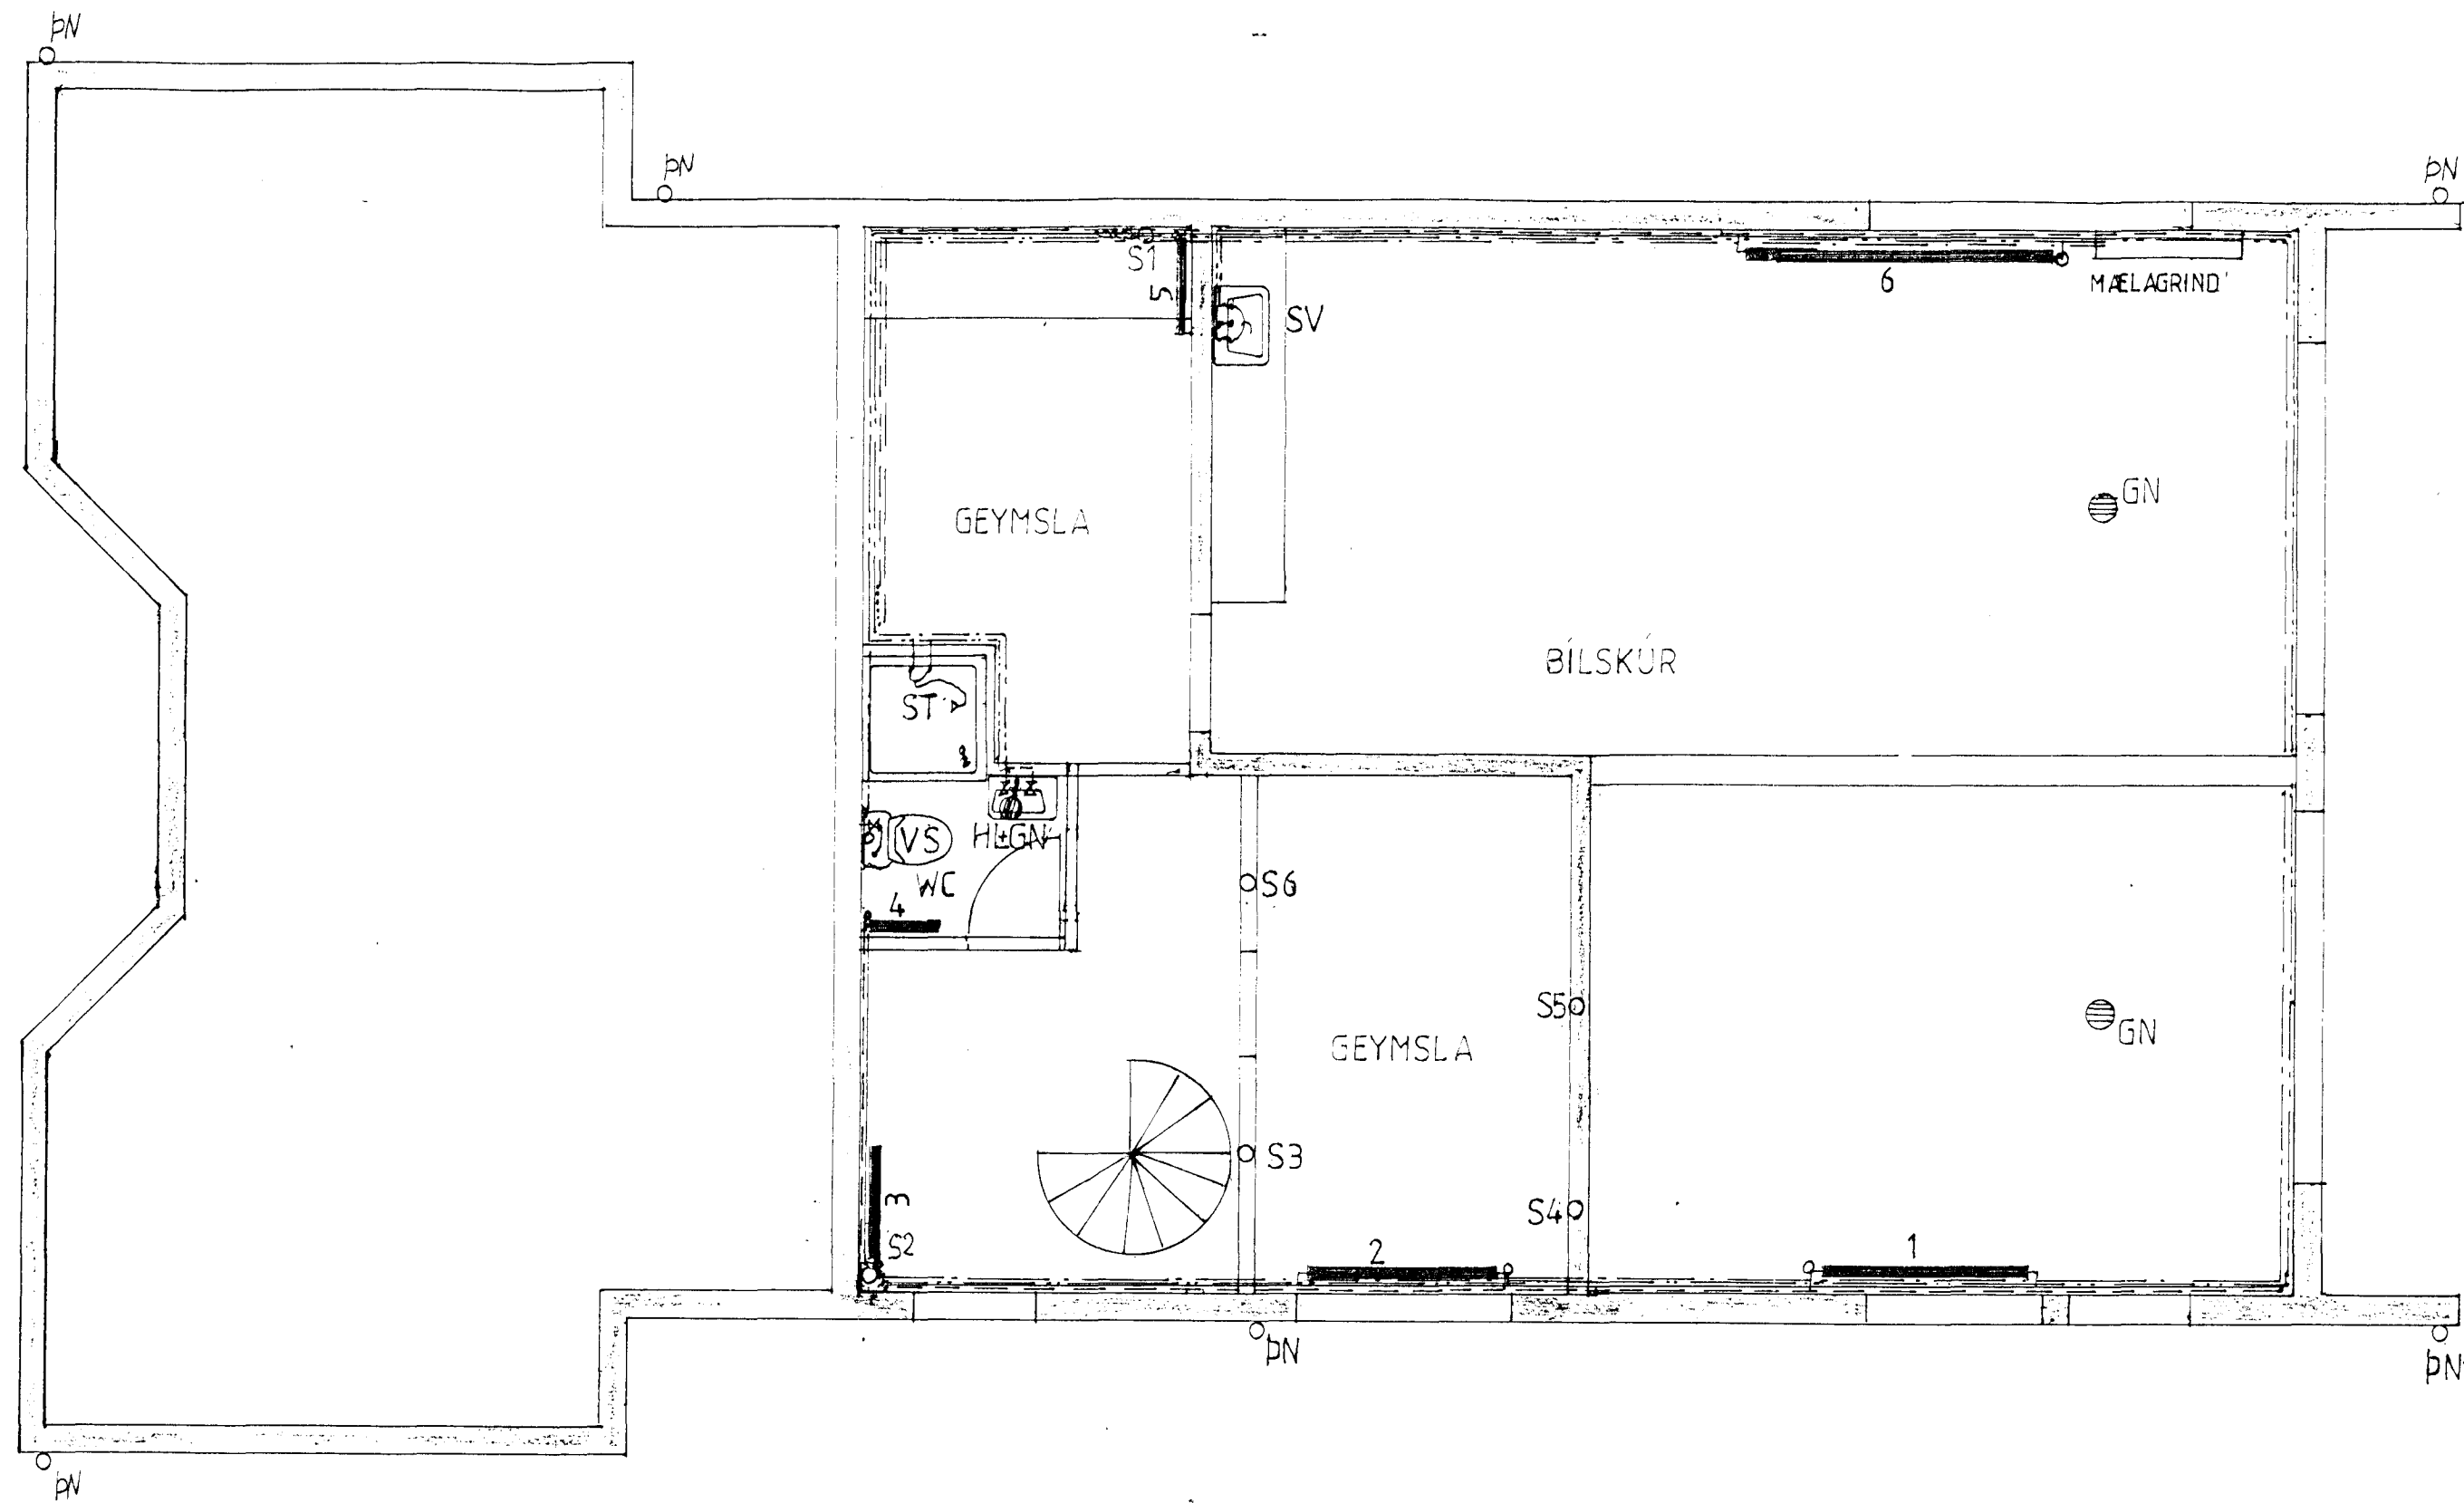


Einangrunarþykktir: Útveggir 100mm.
 þak 200mm steinull.

OFNATAFLA

Nr.	kcal/klst	Mesta hæð	Mesta lengd	Vairir einar	Tengi	Öfnokar.stíllit.
1	1420	700	3000		AD	FJVR10
2	390	500	1400		BC	FJVR10
3	790	700	1200		AB	FJVR10
4	300	600	600		CD	FJVR10
5	510	500	1200		AB	FJVR10
6	1420	700	3000		AD	FJVR10
7	1150	500	1400		AD	FJVR10
8	370	500	1400		BC	FJVR10
9	500	600	1900		AB	FJVR10
10	700	500	1000		CD	FJVR10
11	1910	210	3300	Puntal	AB	RA-N 10 4.5
12	1220	210	2100	Puntal	AB	RA-N 10 3.0
13	1910	210	3300	Puntal	BC	RA-N 10 4.5
14	1220	210	2100	Puntal	BC	RA-N 10 3.0
15	700	600	800		CD	FJVR10
16	500	600	1200		CD	FJVR10
17	810	600	1400		CD	FJVR10
18	1310	500	1400		CD	FJVR10
12070						

Δt=40°C
 Tengil 10 mm.

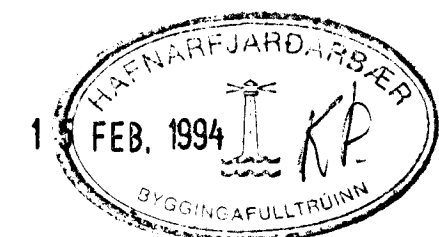

Breytingar			FJÓLUHLÍÐ 11 HAFNAFJ.	
Nr.	Dags.	Nafn		
			Valgeir Valgeirsson verkfræðingur	HVV, TVV, SVV
			Safamyri 25, sími 689501	M: 50
			HITA-, VATNS- OG	Nr. 2
			FRÁRENSLISLAGNIR	Dags. Feb '94
				Valgeir Valgeirsson