



**FRÁRENNSLISSTOFNAR 1:50**

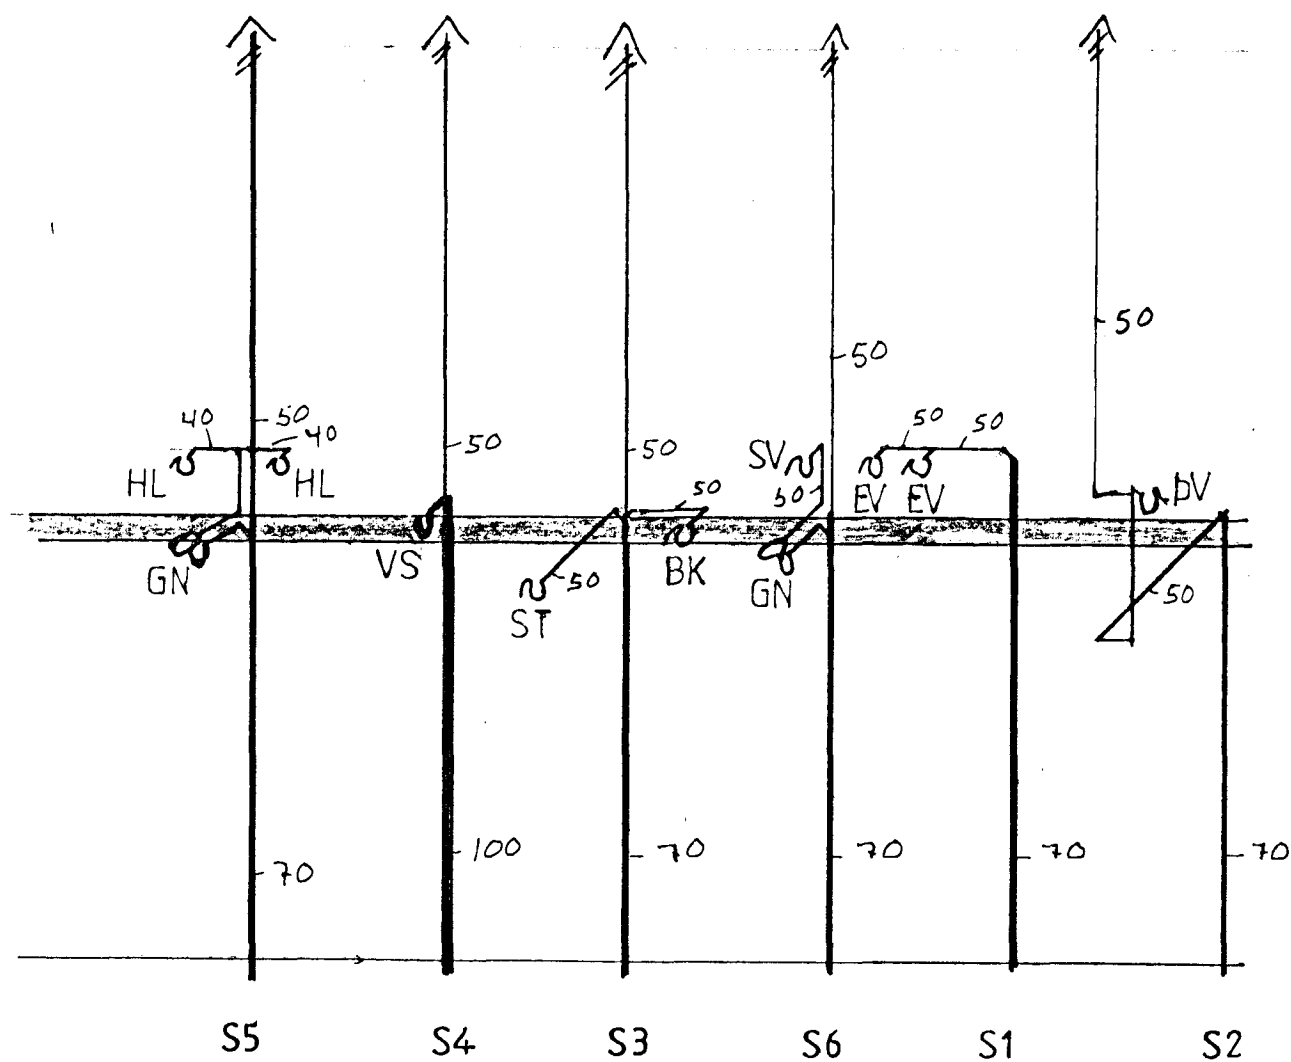

Efni í frárennslisstofnum polypropýlan (grátt plast) einangradir með (gler-) steinullarmattum og valdir með plastdúk.

**RÚMMYND VATNSLAGNAR 1:50**

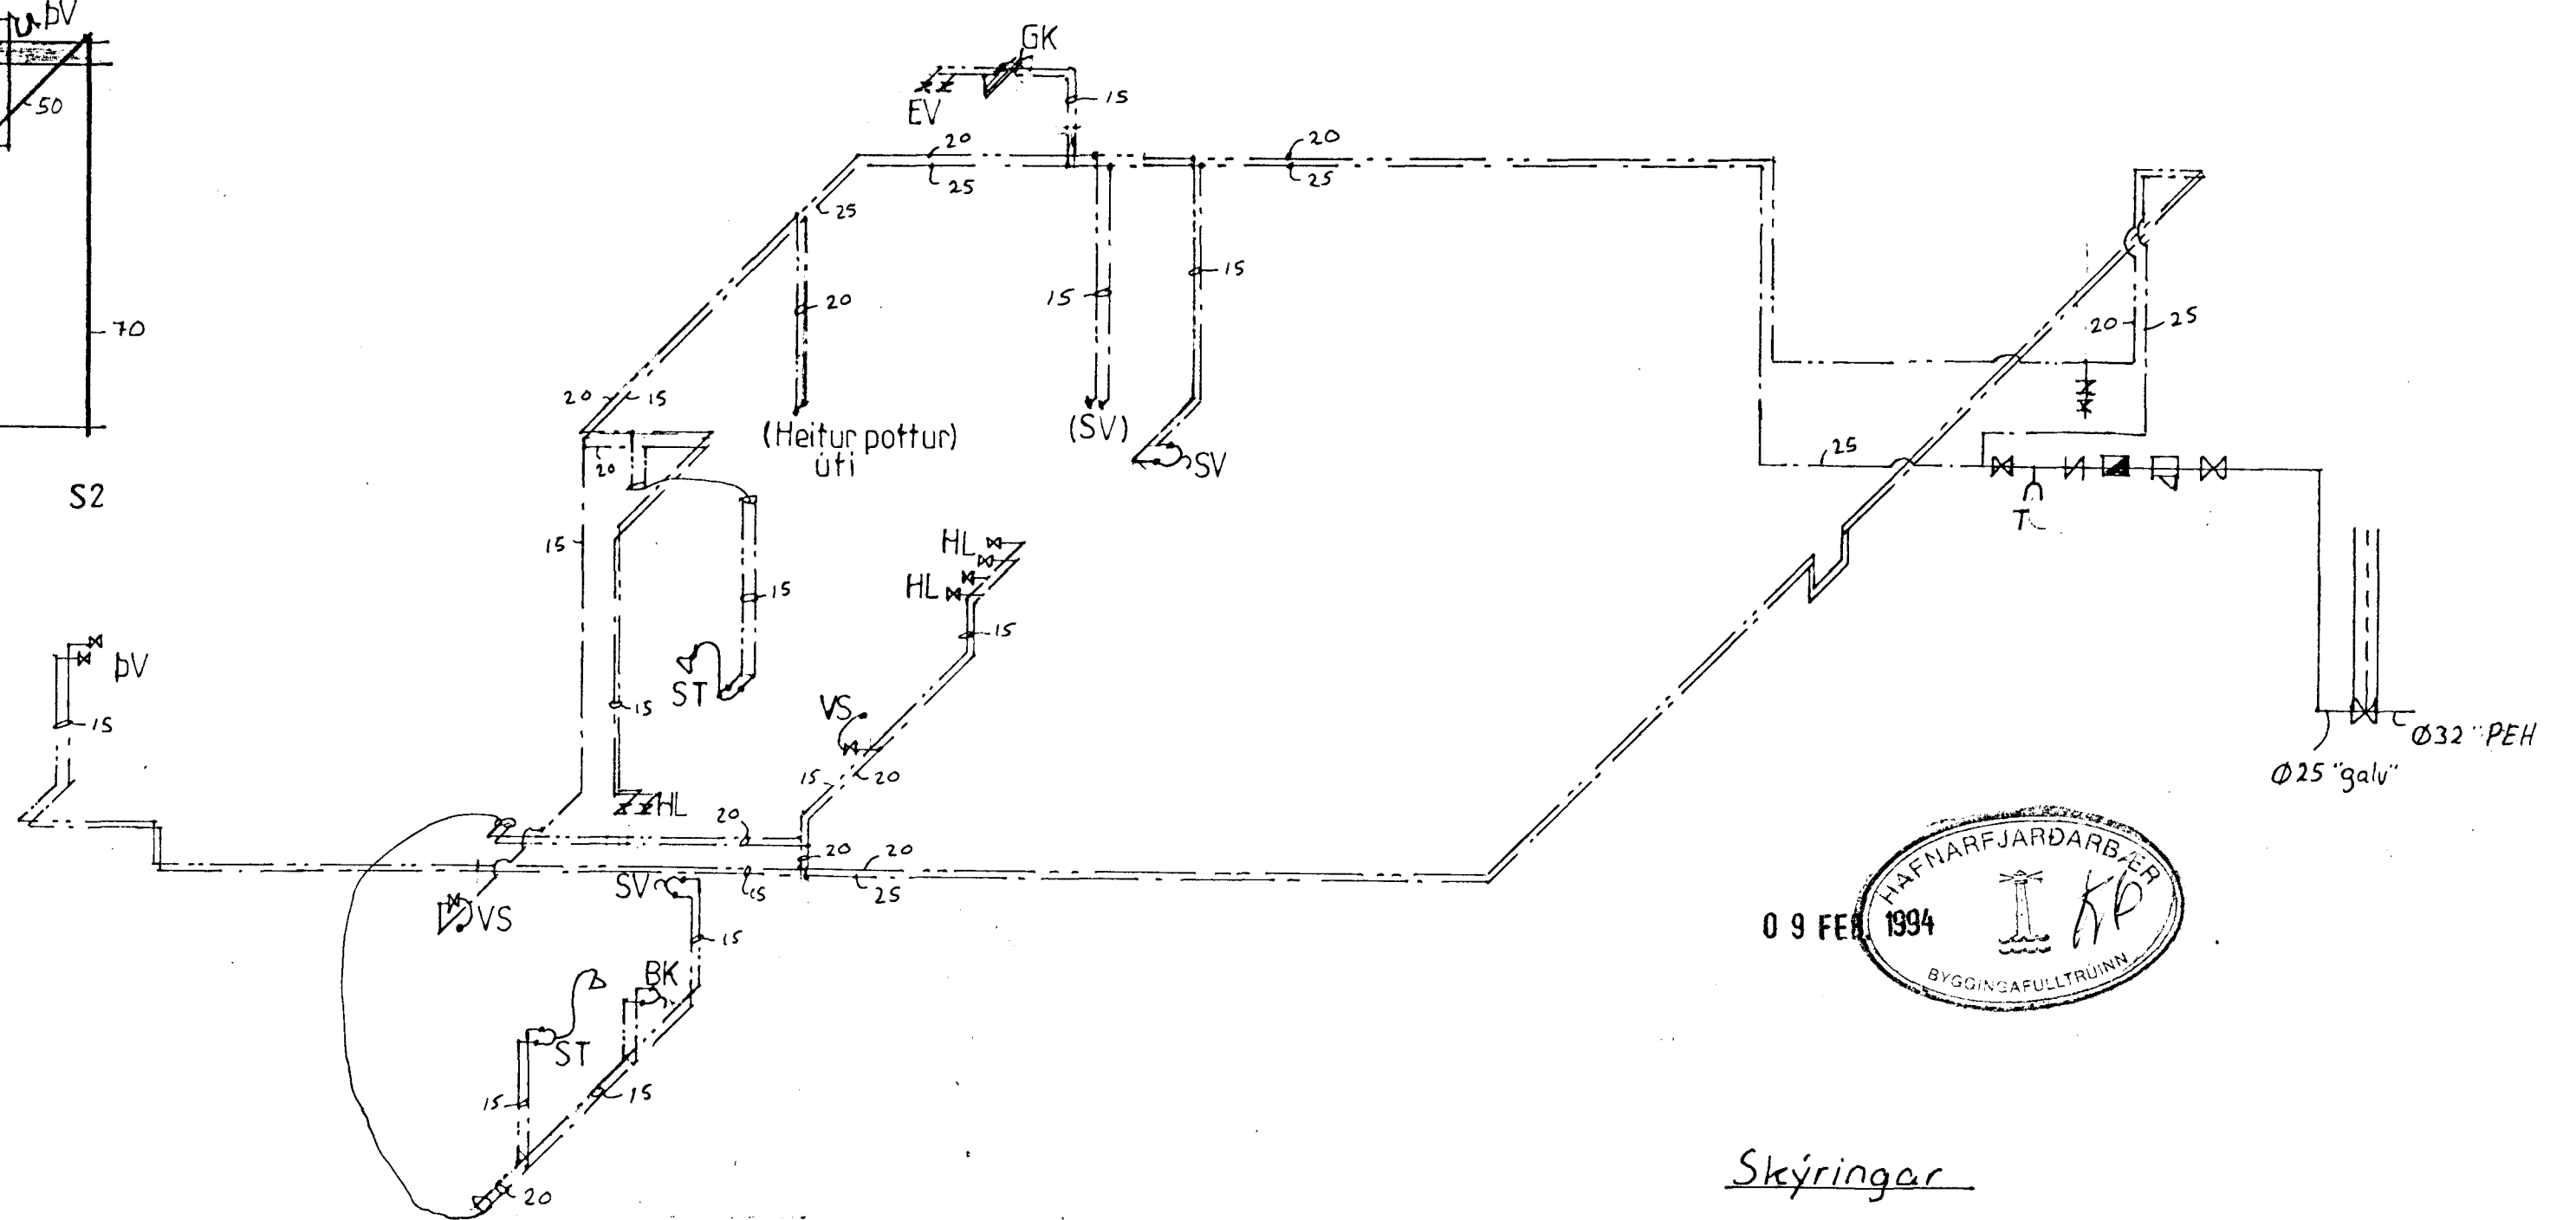

Skýringar

Vatnslagnarefni "galv": Lagnir einangrist með víðurkennðri einangrun. Næst kalda vatnslagn koma auk þess sísalpappi

Breytingar			FJÓLUHLÍÐ 11, HAFNAF.	
Nr.	Dags.	Nafn		
			Valgeir Valgeirsson verkfræðingur Safamýri 25, sími 689501	HVV TVV ISVV M 1:50
			VATNSLÖGN OG FRÁRENNSLISSTOFNAR	Nr. 5 Dags. Feb '94 Valgeir Valgeirsson