





Grunnmynd 1:50

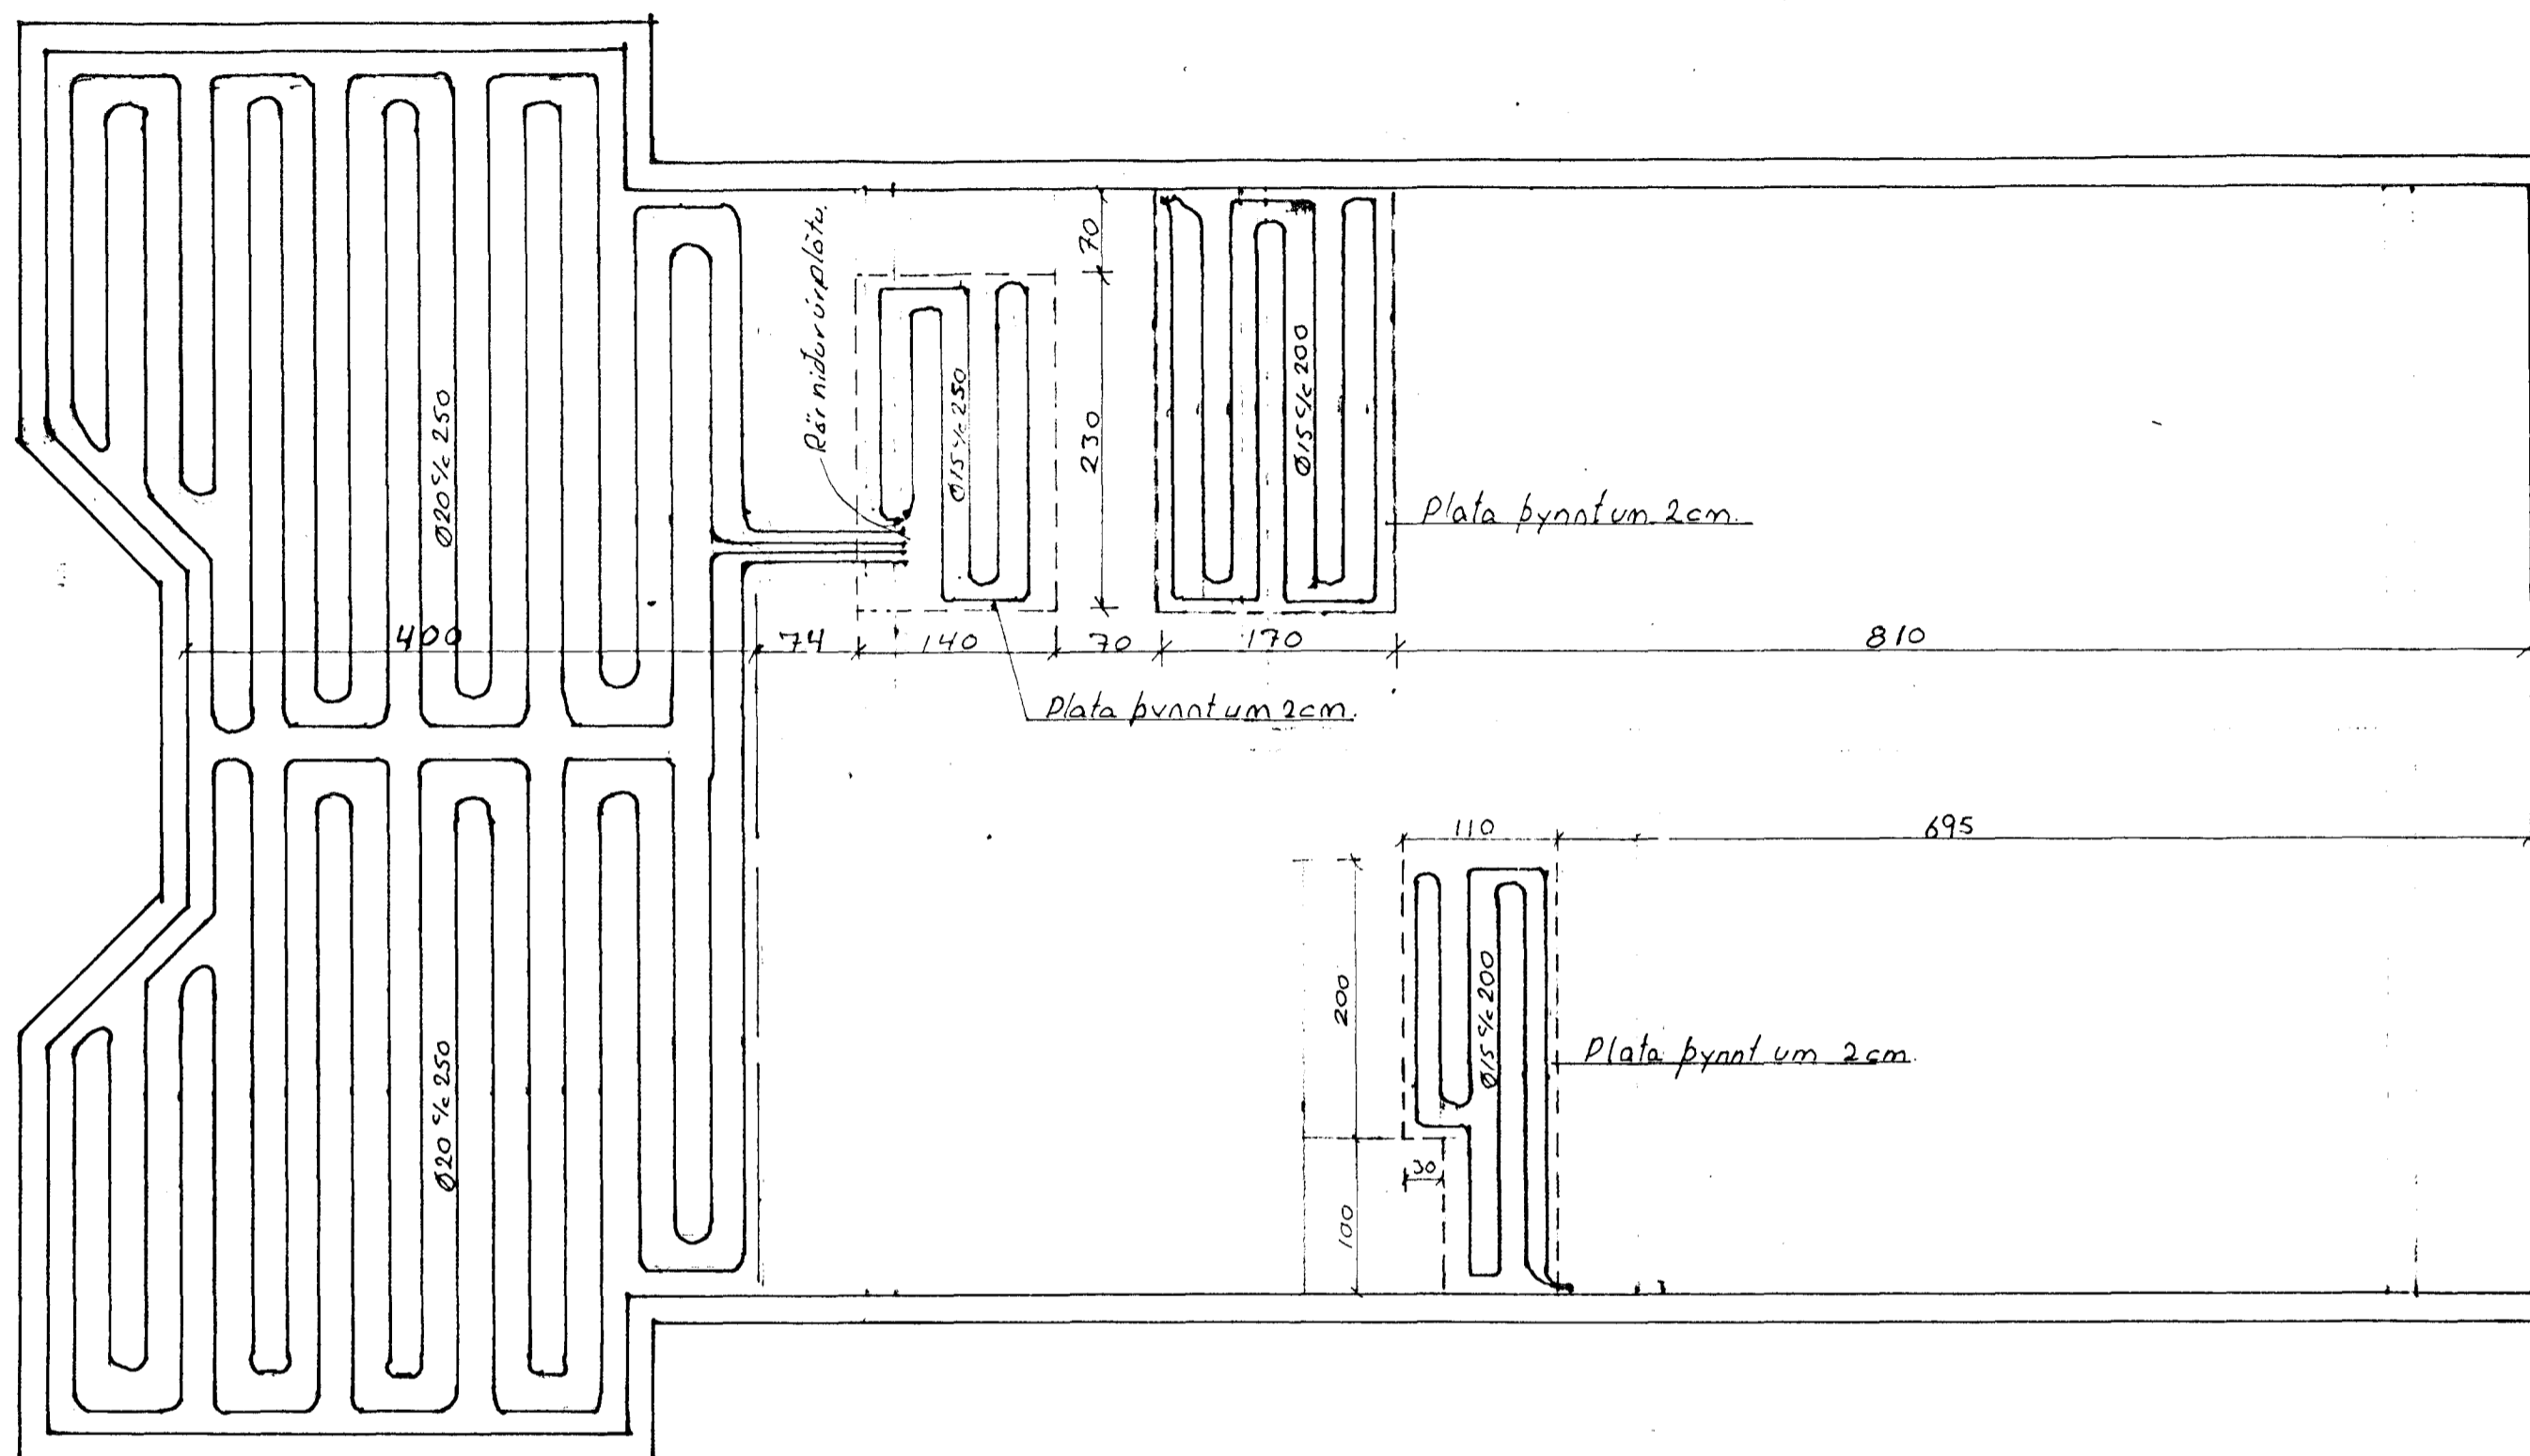

Gölfgeisli í stofu 1:10

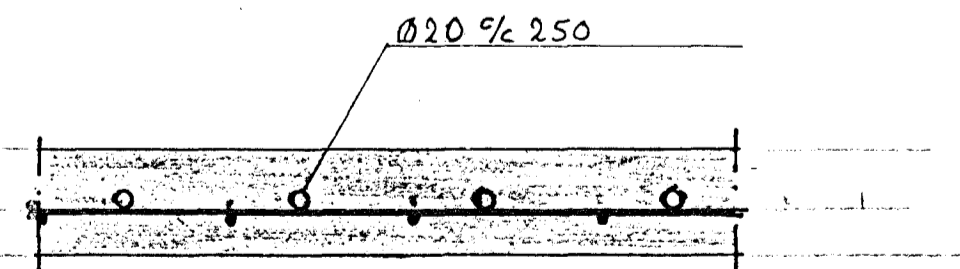

Gölfgeisli í anddyri, bað og eldhúsi 1:10

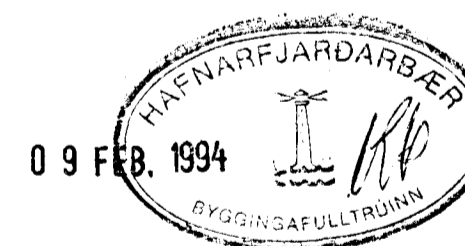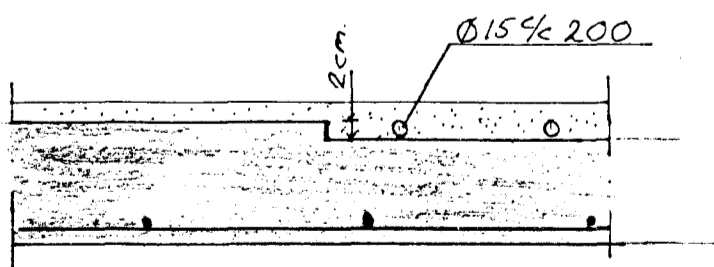

Breytingar			FJÖLUHLID 11 Hafnarfirdi	
Nr.	Dags.	Nafn		
			Valgeir Valgeirsson verkfræðingur Safamýri 25, sími 689501	HVV ITVV JS M 1:50, 1:10
			GÖLFGEISLAR	Nr. 6 Dags. Nív '93 Valgeir Valgeirsson