




Samþykkt á fundi bygginga-
nefndar þ. 27.10 1993.
BYGGINGAFULLTRÚINN
Í HAFNARFIRÐI
Sigurjón Halldór

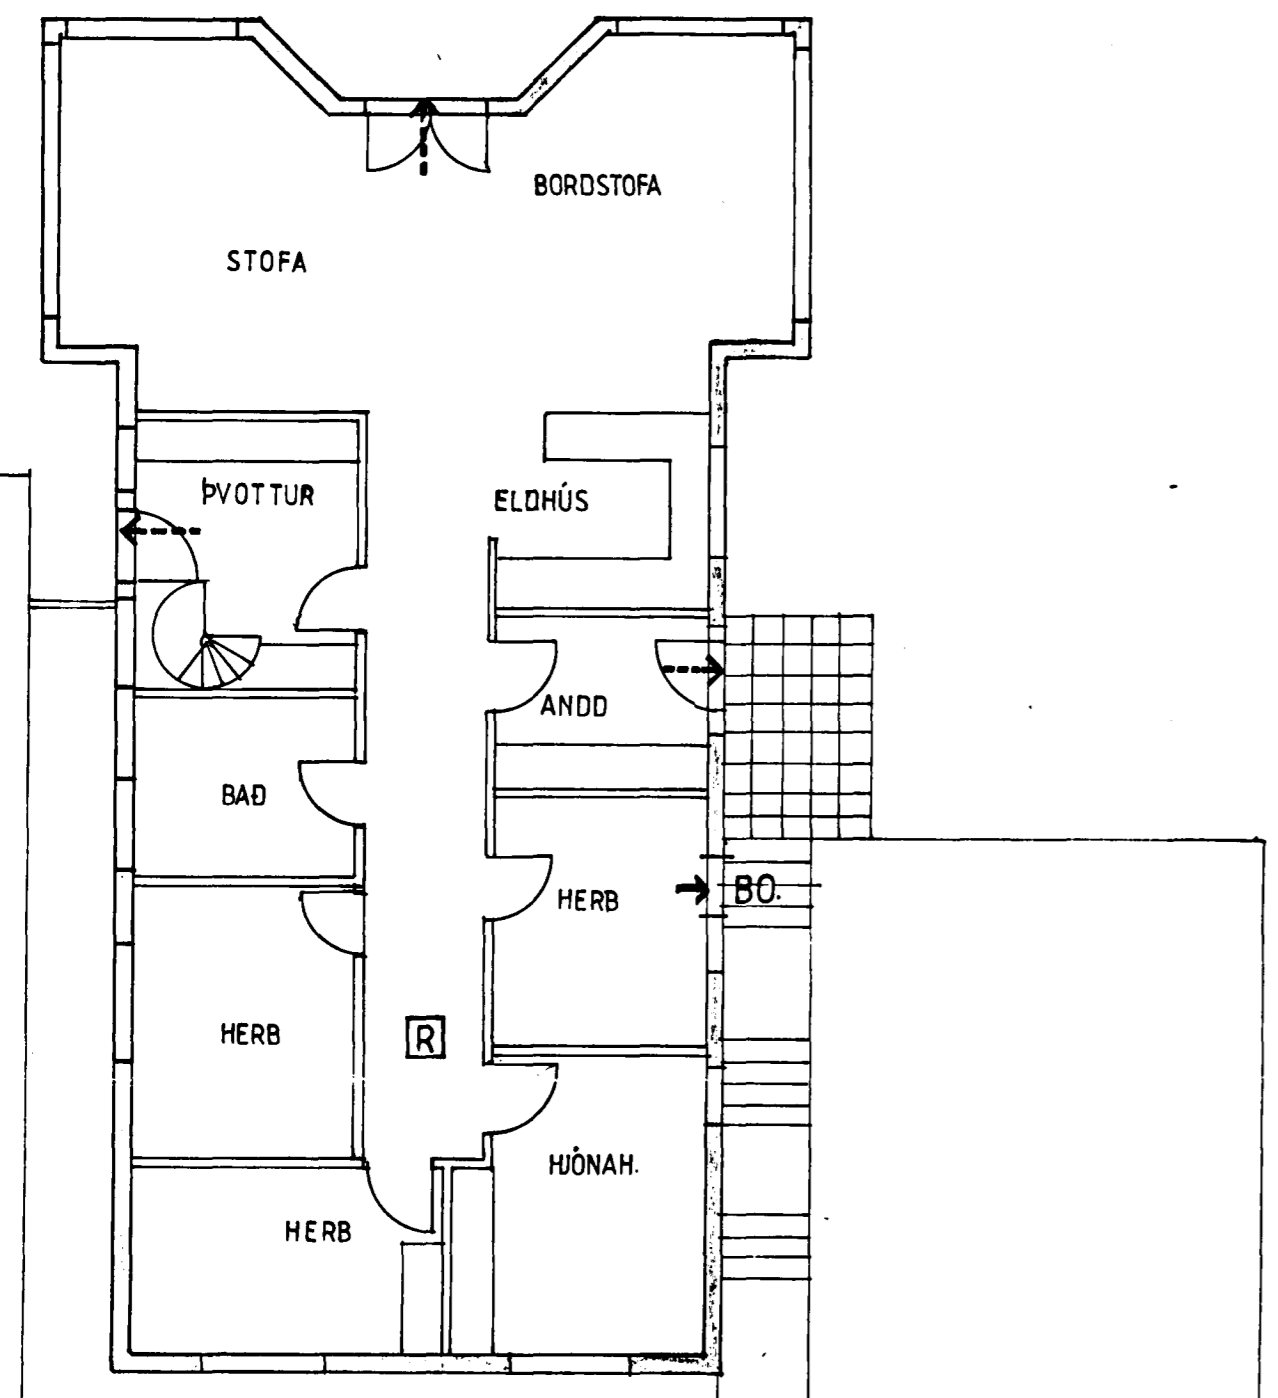


1 HAED 1:100

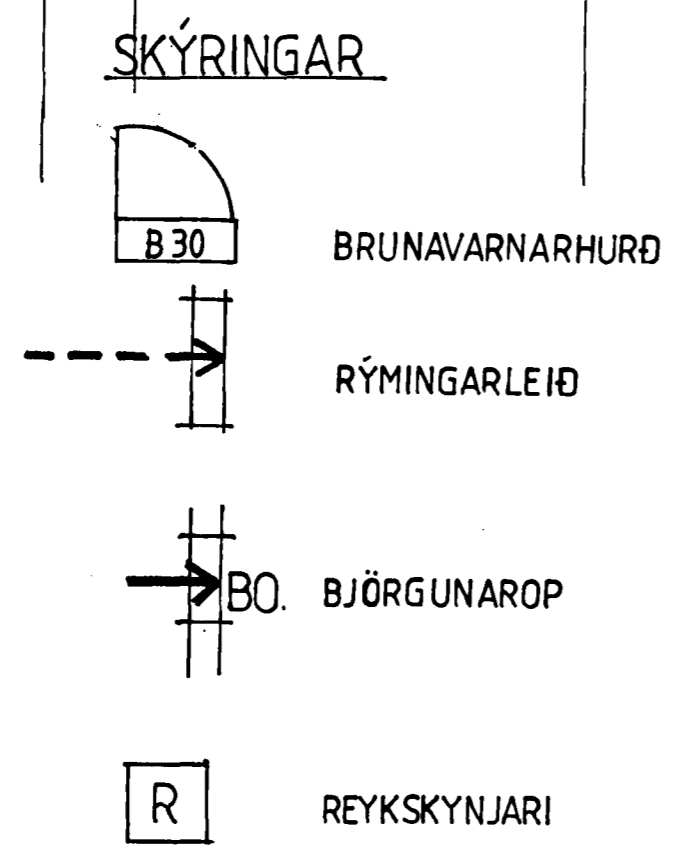

Einbýlishús, steipt á staðnum, einangrað að innan.
Járn á þaki.
Nedri hæð 90 m²
Efri hæð 1534 m²

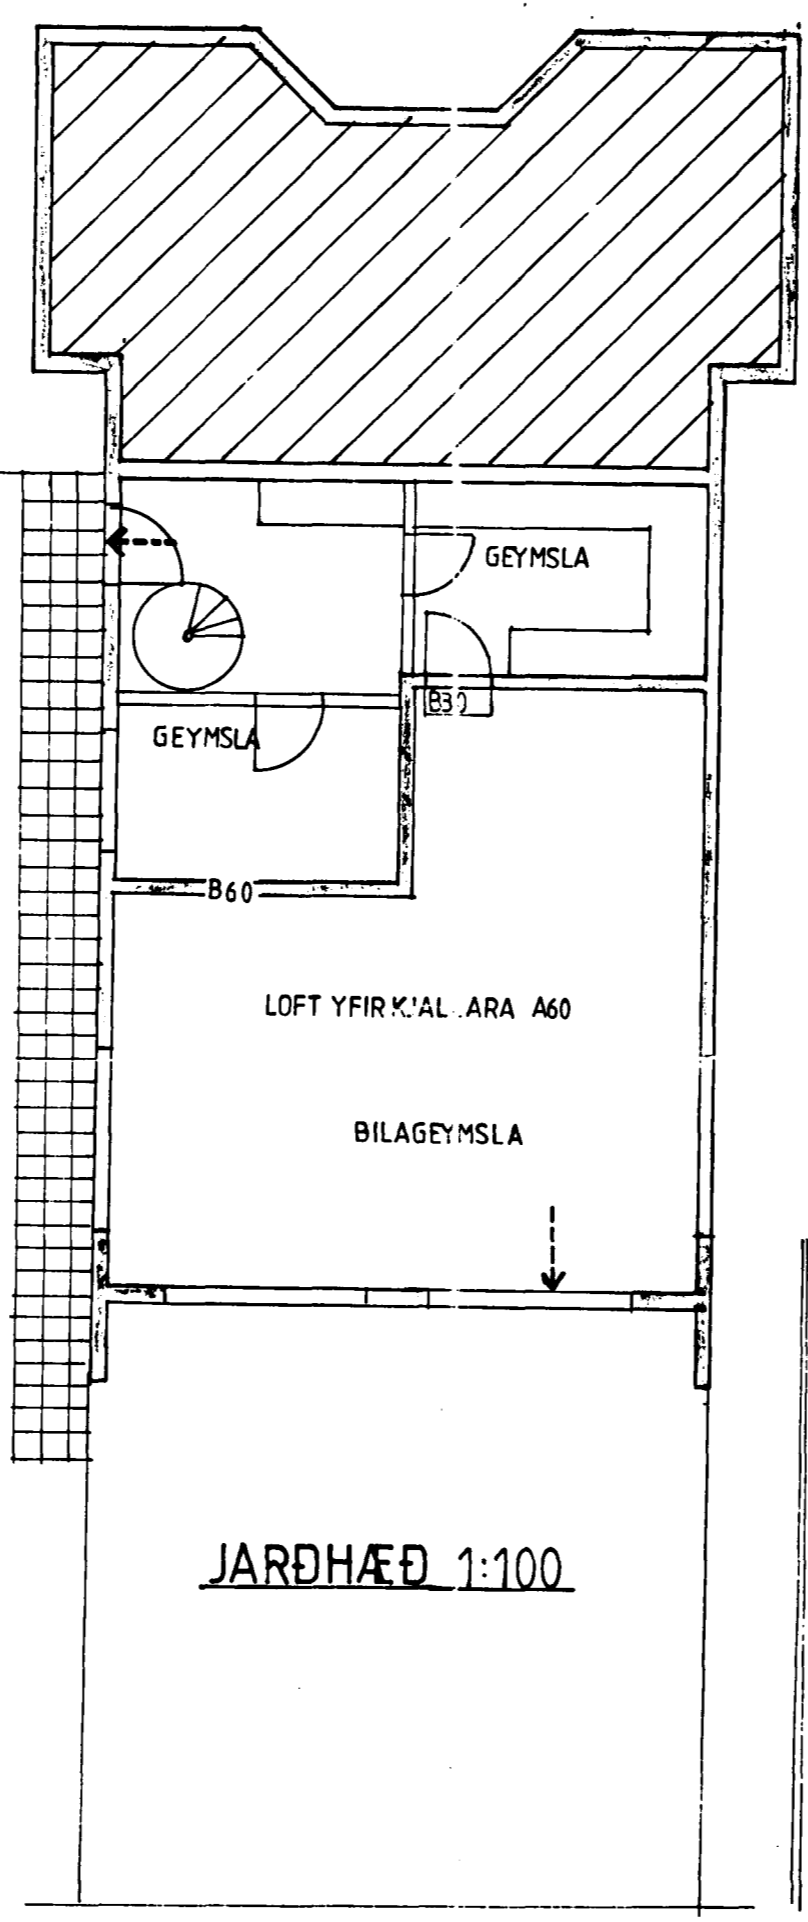

JARDHÆÐ 1:100

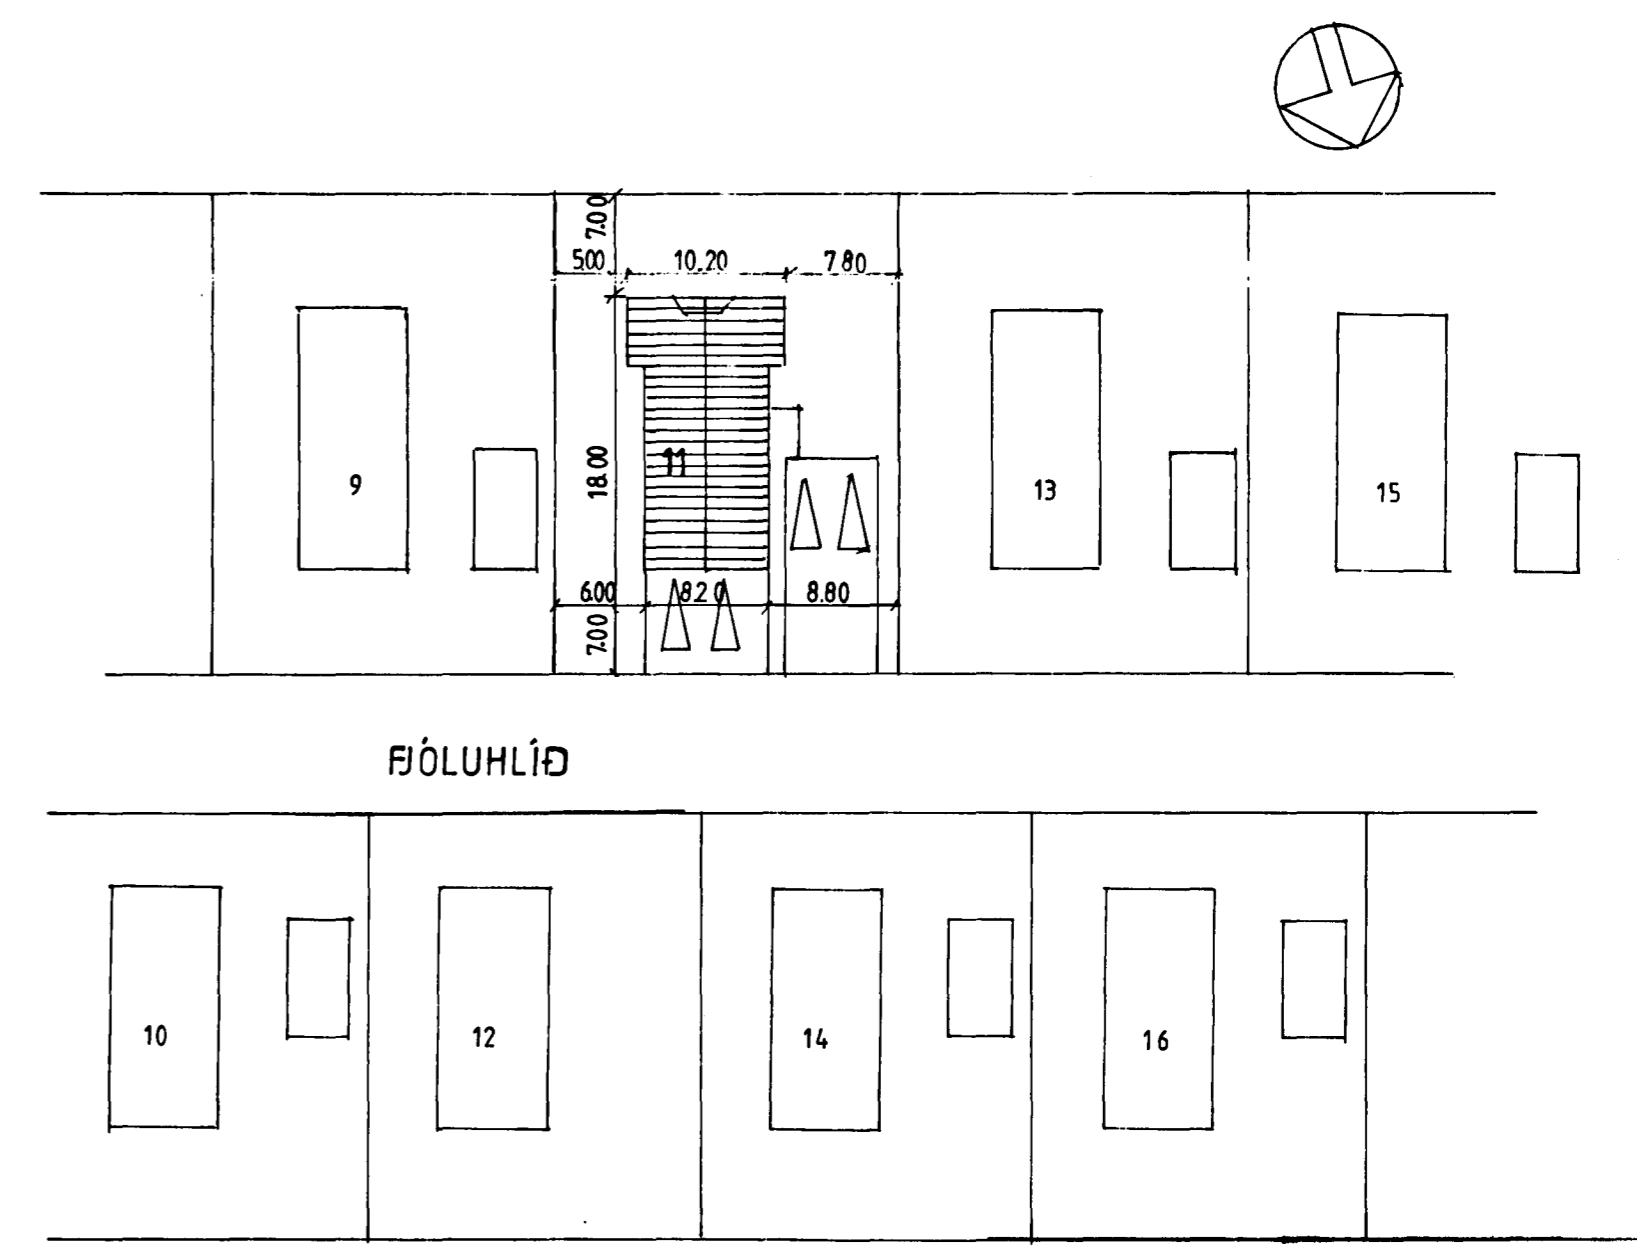

AFSTÖÐUMYND 1:500

Breytingar			FJÓLUHLÍÐ 11	
Nr.	Dags.	Nafn		
			Valgeir Valgeirsson verkfræðingur	HVV ITVV ISVV
			Safamýri 25, sími 689501	M 1:100 1:500
				Nr. 1 af 1
			BRUNAVARNARUPPDRAKTUR	Dags. OKT 1993
				Valgeir Valgeirsson