


G 29,55

23,00

G 29,80

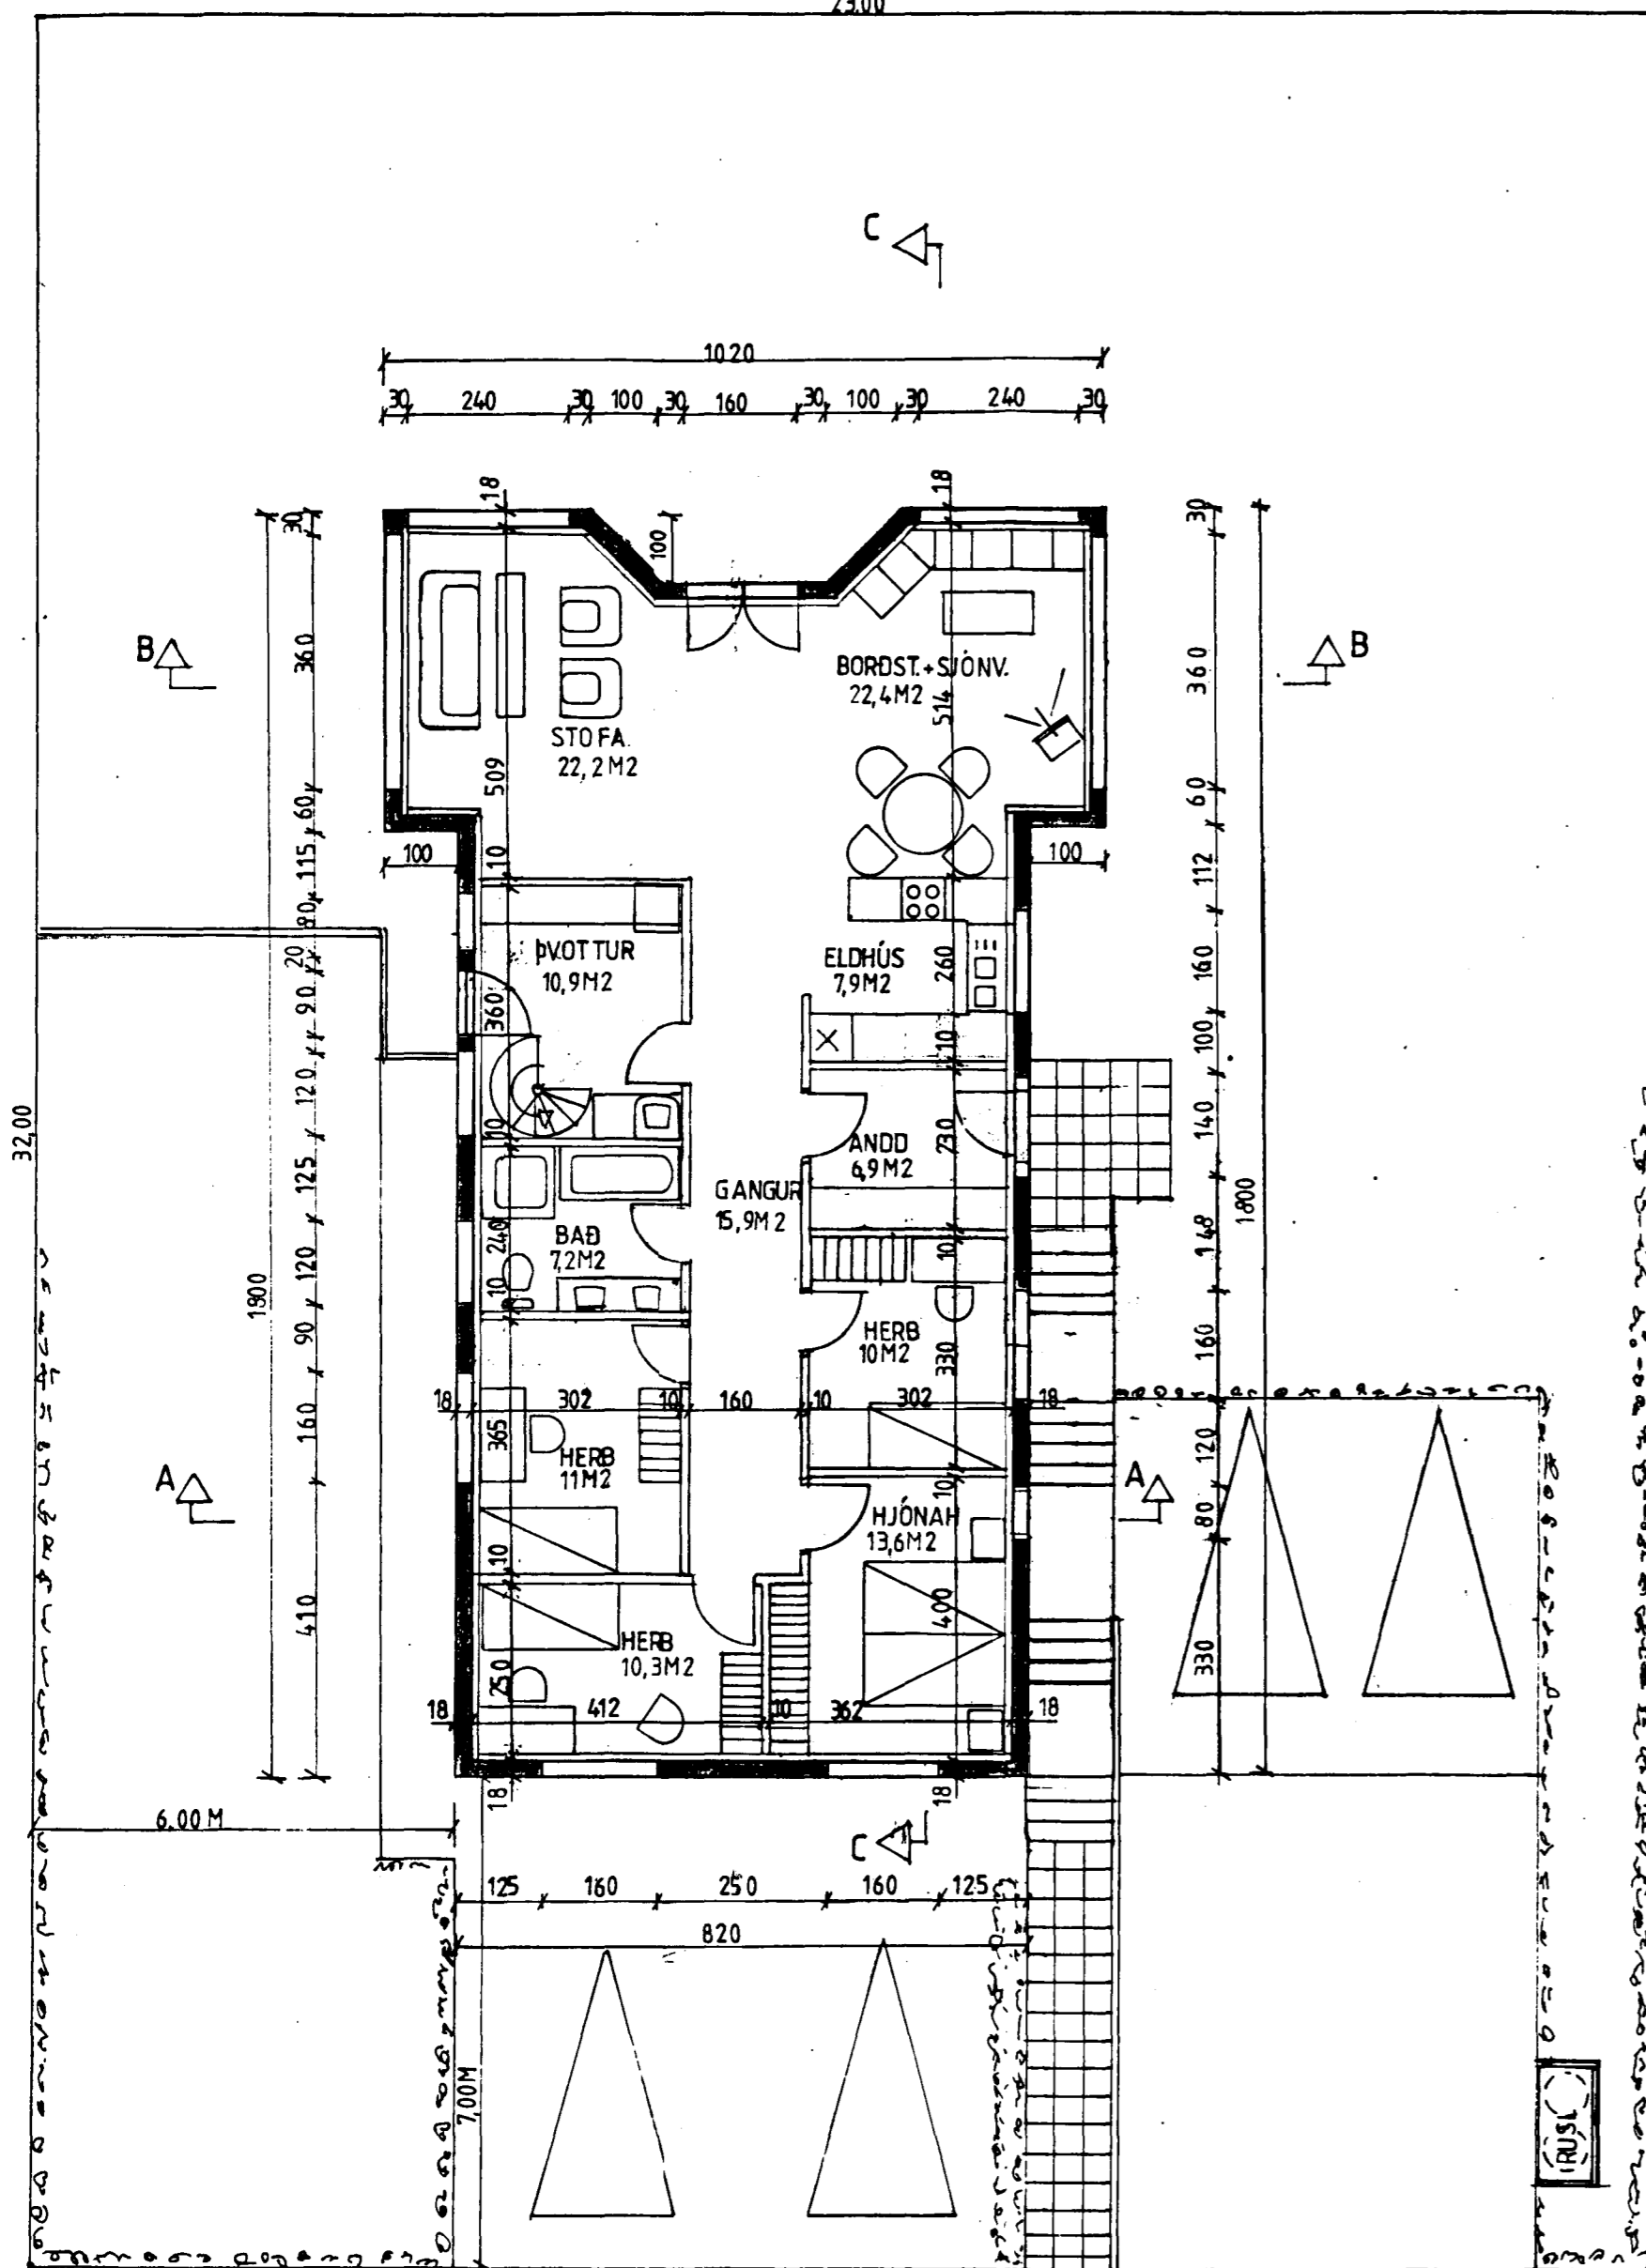


G 25,63

G 26,04

Samþykkt á fundi bygginga-  
nefndar þ. 27/10 1993.  
BYGGINGAFULLTRÚINN  
Í HAFNARFIRDI  
*Sigurbjörn Halldór*

Úr Gildi

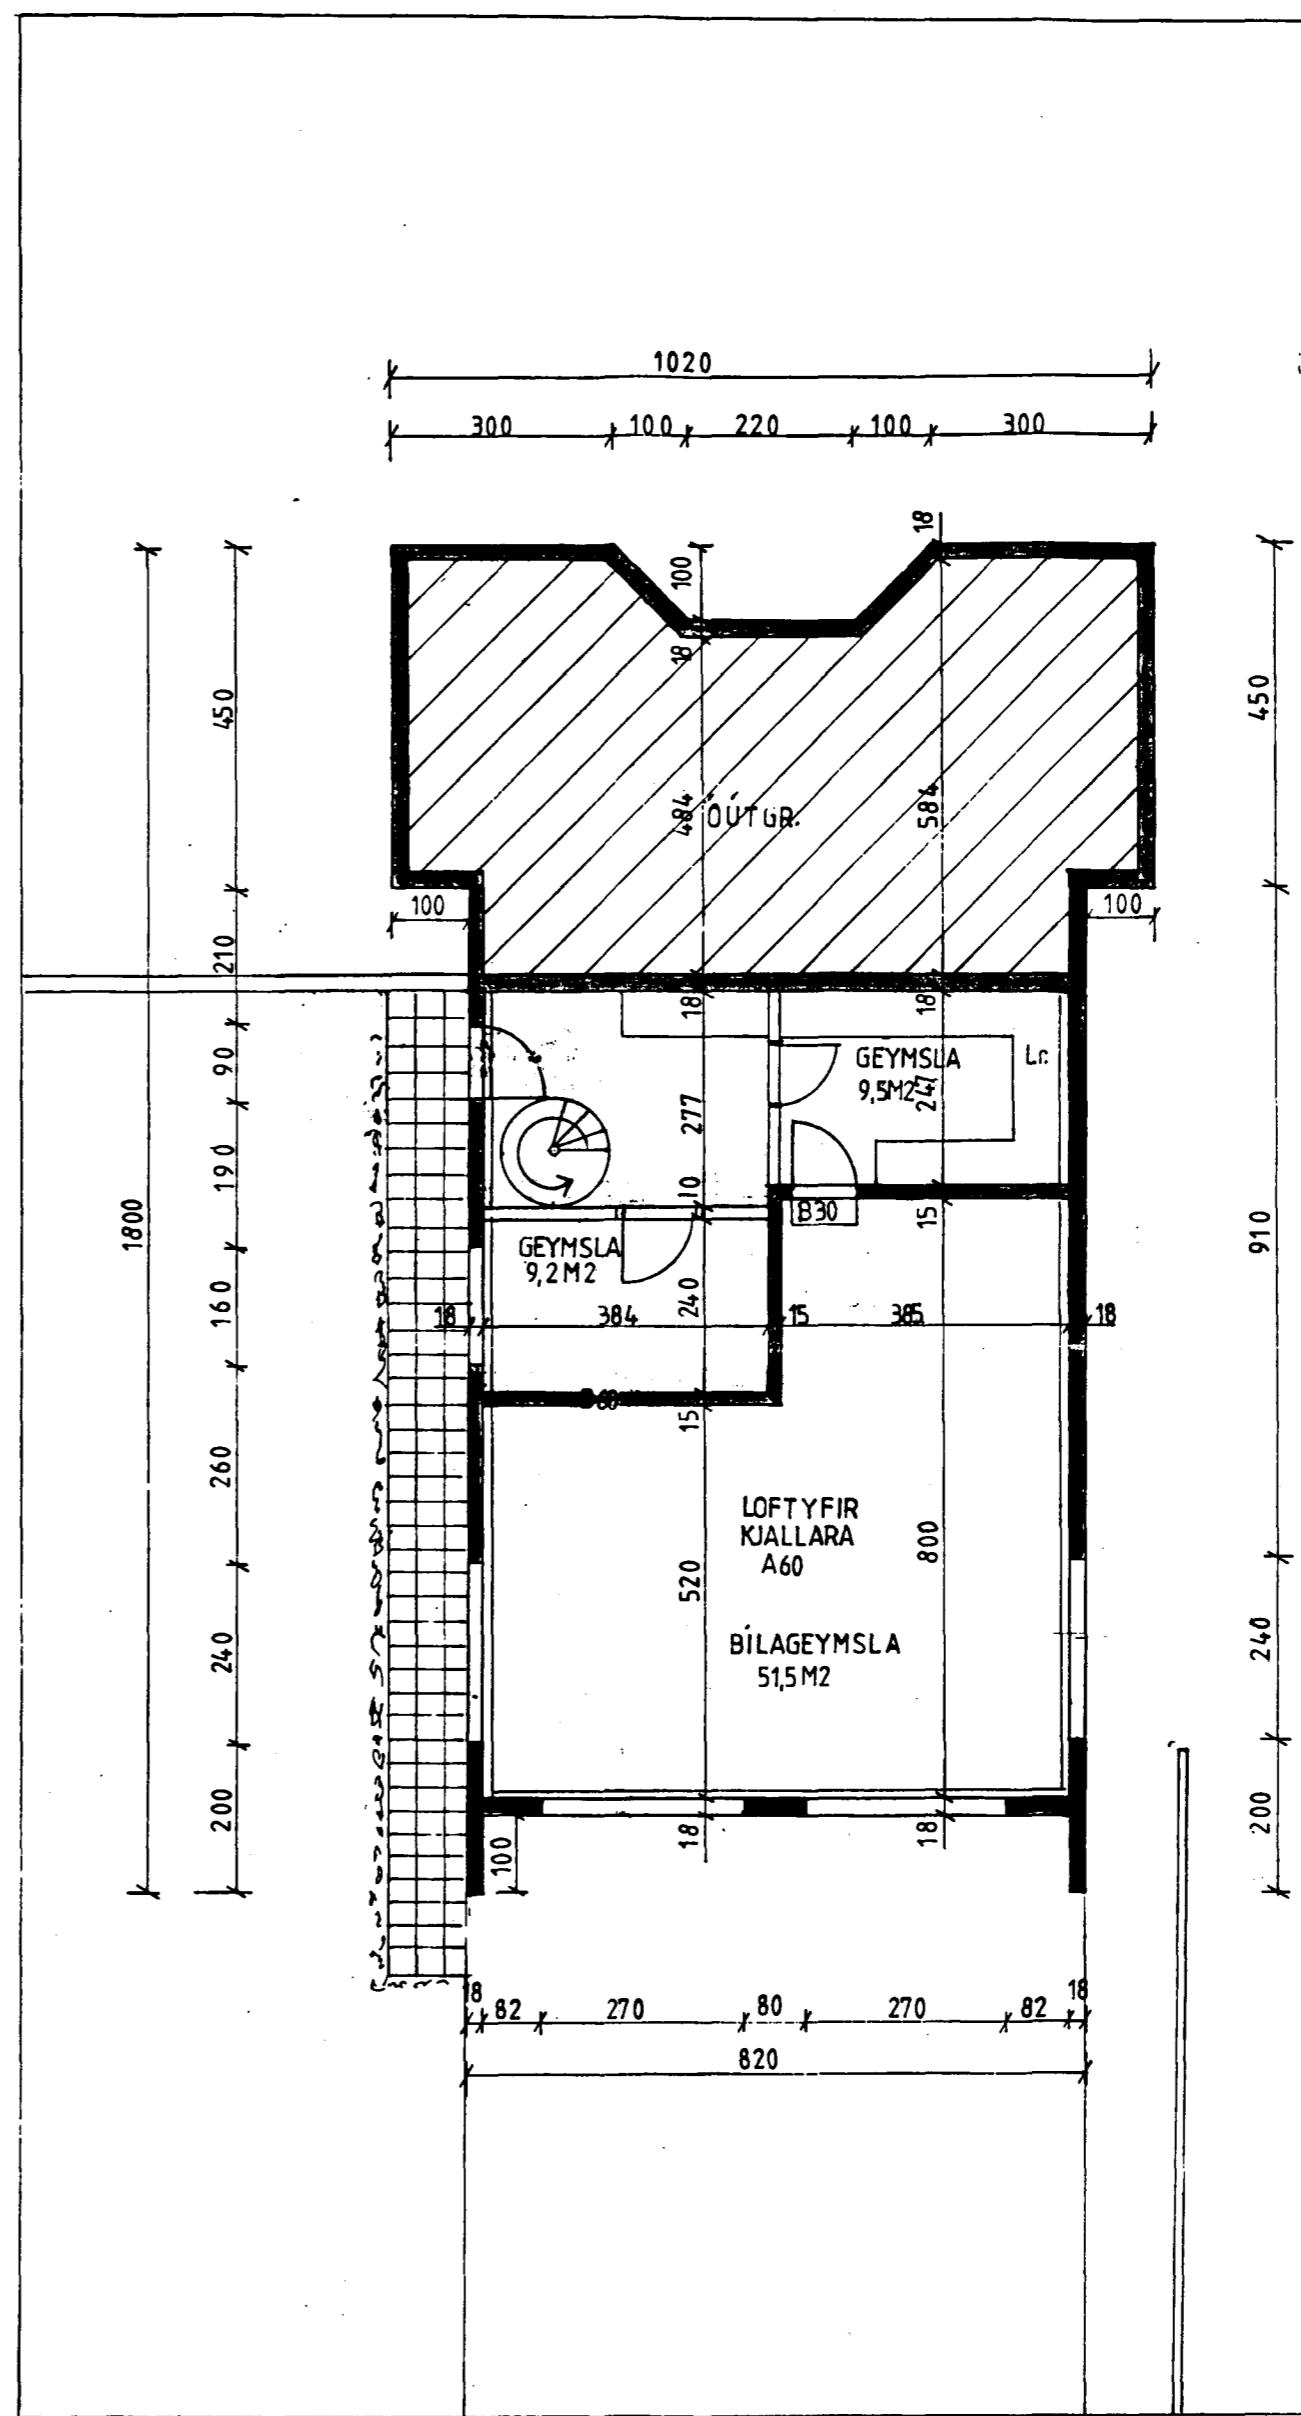

Lóðarstærð : 736 m<sup>2</sup>  
Lóðarnýting : 0.34  
Brúttóflatarmál : 243.4 m<sup>2</sup>  
Nedri hæð : 90 m<sup>2</sup>  
Efri hæð : 153.4 m<sup>2</sup>  
Brúttóruðmál : 787.3 m<sup>3</sup>  
Nedri hæð : 265.5 m<sup>3</sup>  
Efri hæð : 521.8 m<sup>3</sup>

Kólnunartölur:  
Veggir : 0.4 W/m<sup>2</sup>  
Þak : 0.2 W/m<sup>2</sup>  
Gólf : 0.3 W/m<sup>2</sup>

*Eyjólfur Valgeirsson*  
Byggingafræðingur

Breytingar			FJÓLUHLÍÐ 11, Hafnarfirdi		
Nr.	Dags.	Nafn	H	T	S
1	5/11 '93	V.V.			
Valgeir Valgeirsson verkfræðingur			M 1:100		
Safamýri 25, sími 689501			Nr. 1		
GRUNNMYNDIR			Dags. 17.10.93		