



Samþykkt á fundi bygginga-
nefndar þ. 24.11. 1993

BYGGINGAFULLTRÚNN
Í HAFNARFIRDI


Sigríð Halldóttir

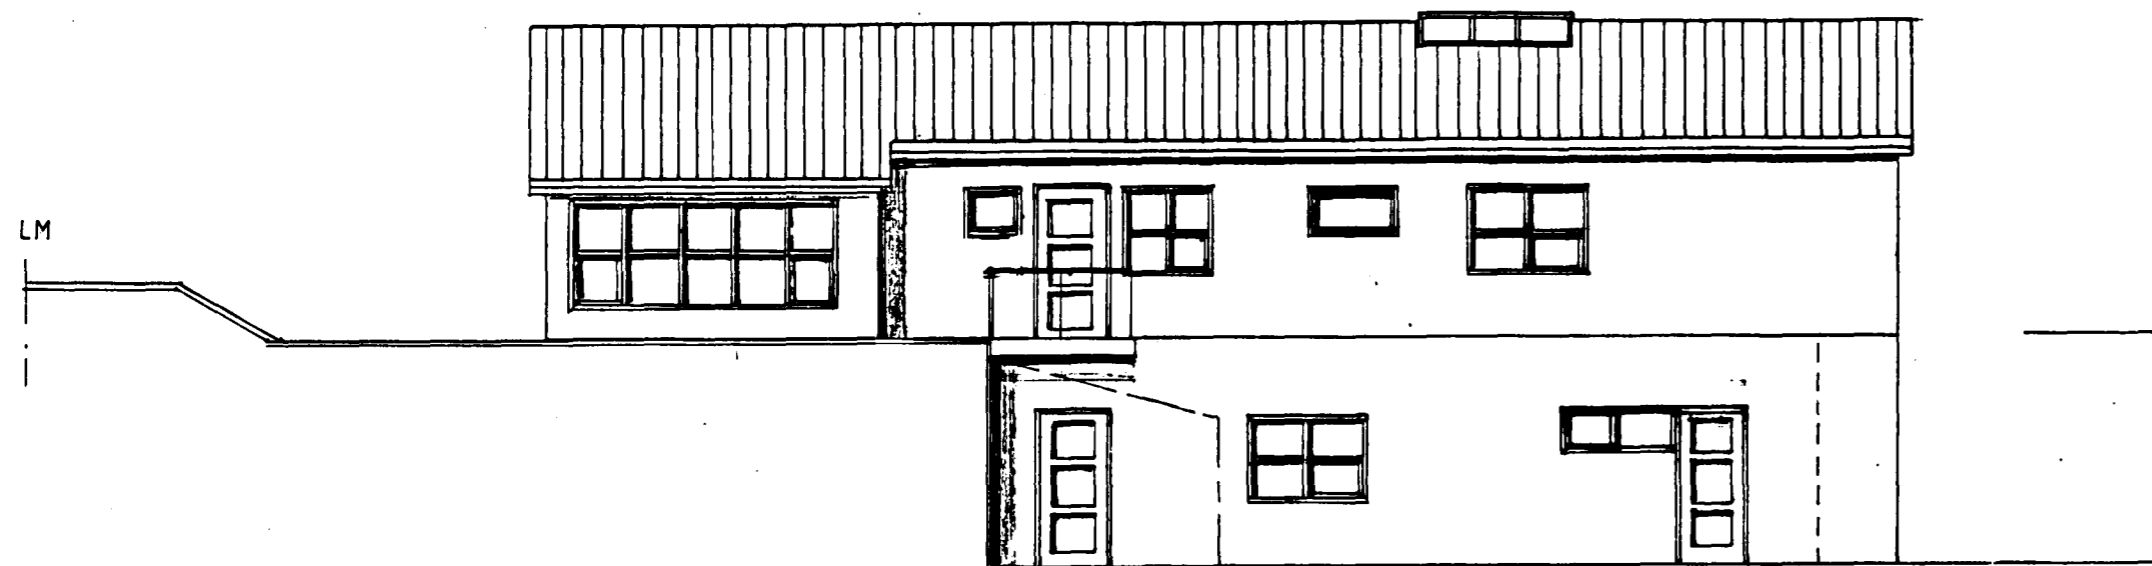


AUSTUR

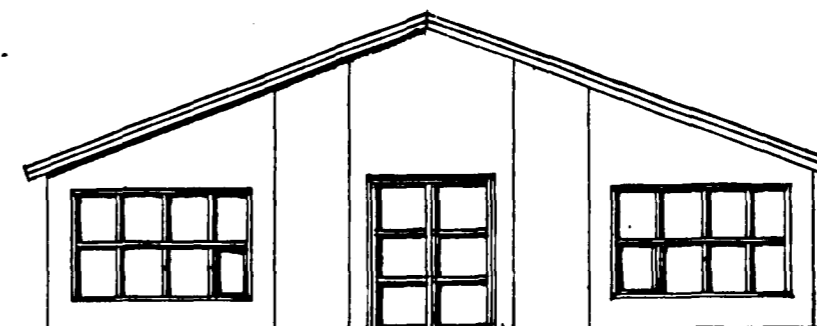

SUDUR

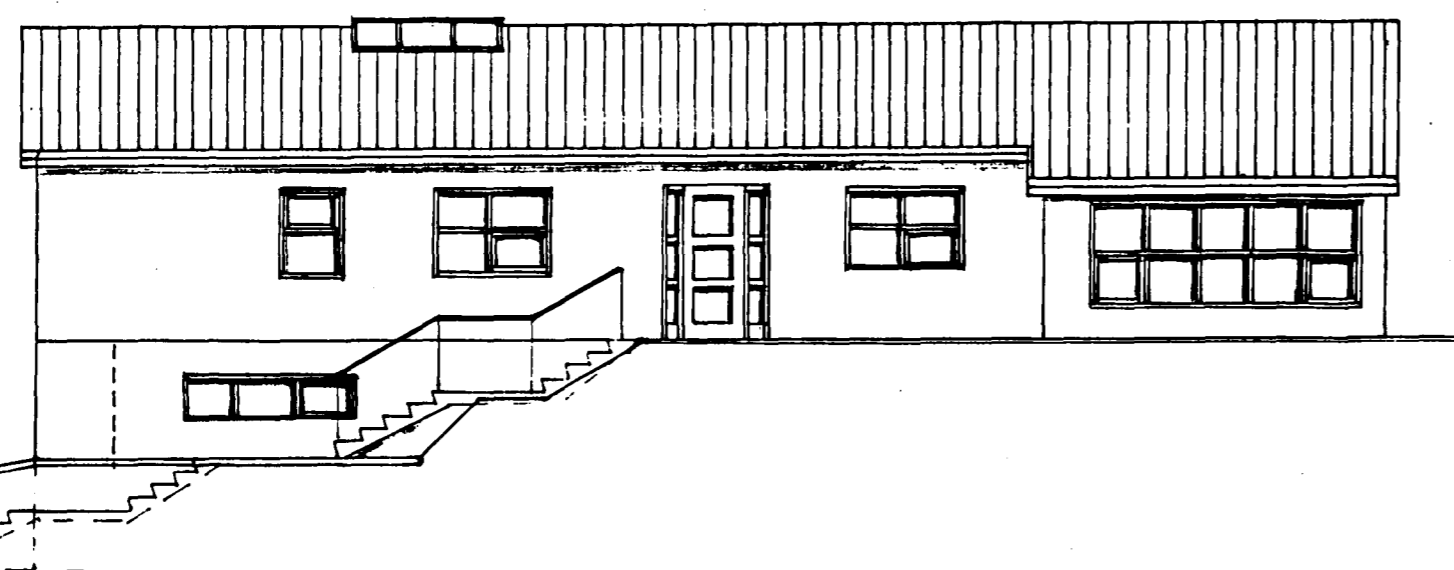

VESTUR

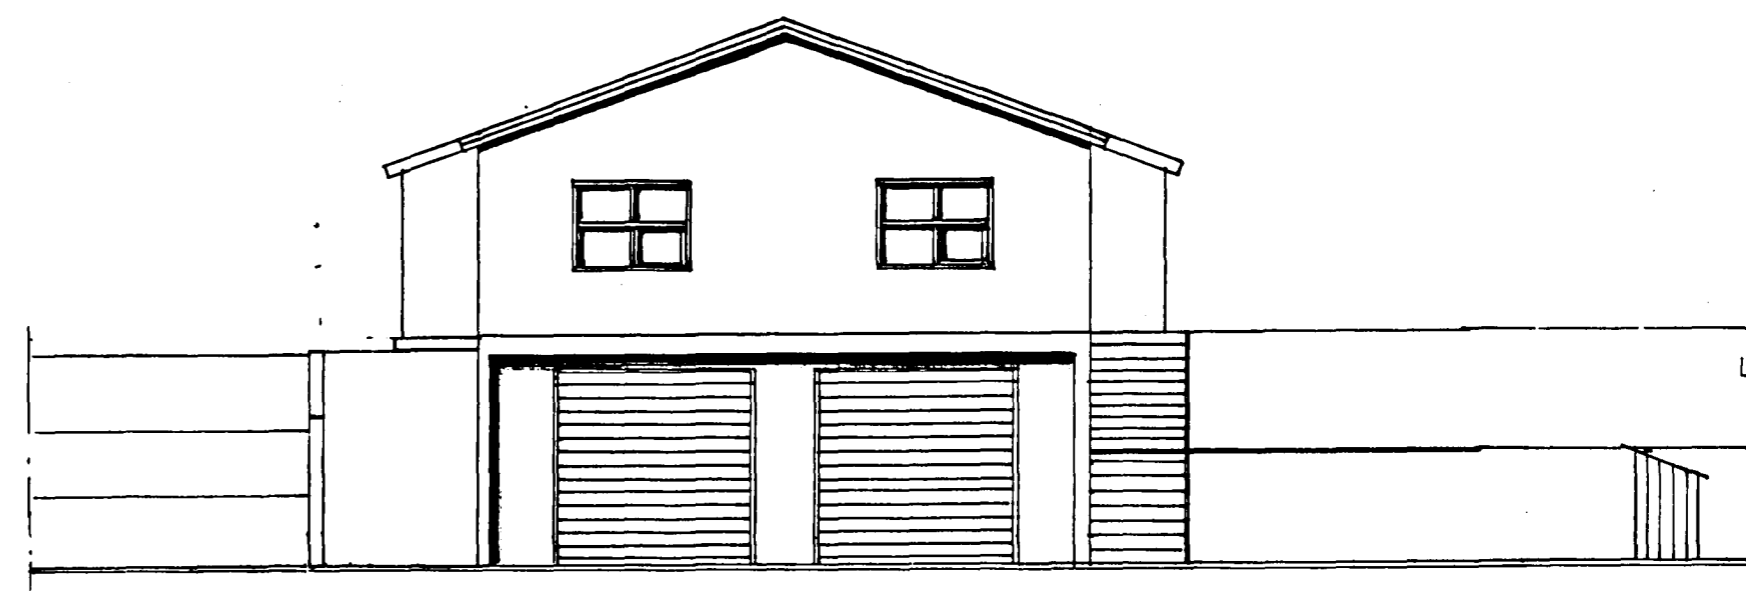

NORÐUR

*Eyjófan Valgeirsson.
Byggingartalunifræðingur.*

Breytingar			FJÓLUHLÍÐ 11, Hafnarfirdi		
Nr.	Dags.	Nafn	H	T	JS
1	5/11 '93	V.V.	Valgeir Valgeirsson verkfræðingur		
2	16/11 '93	V.V.	Safamýri 25, sími 689501		
			M 1:100		
			Nr. 3		
			Dags. 17.10.93		
			ÚTLIT		