


G 2955

23,00


G 29,80

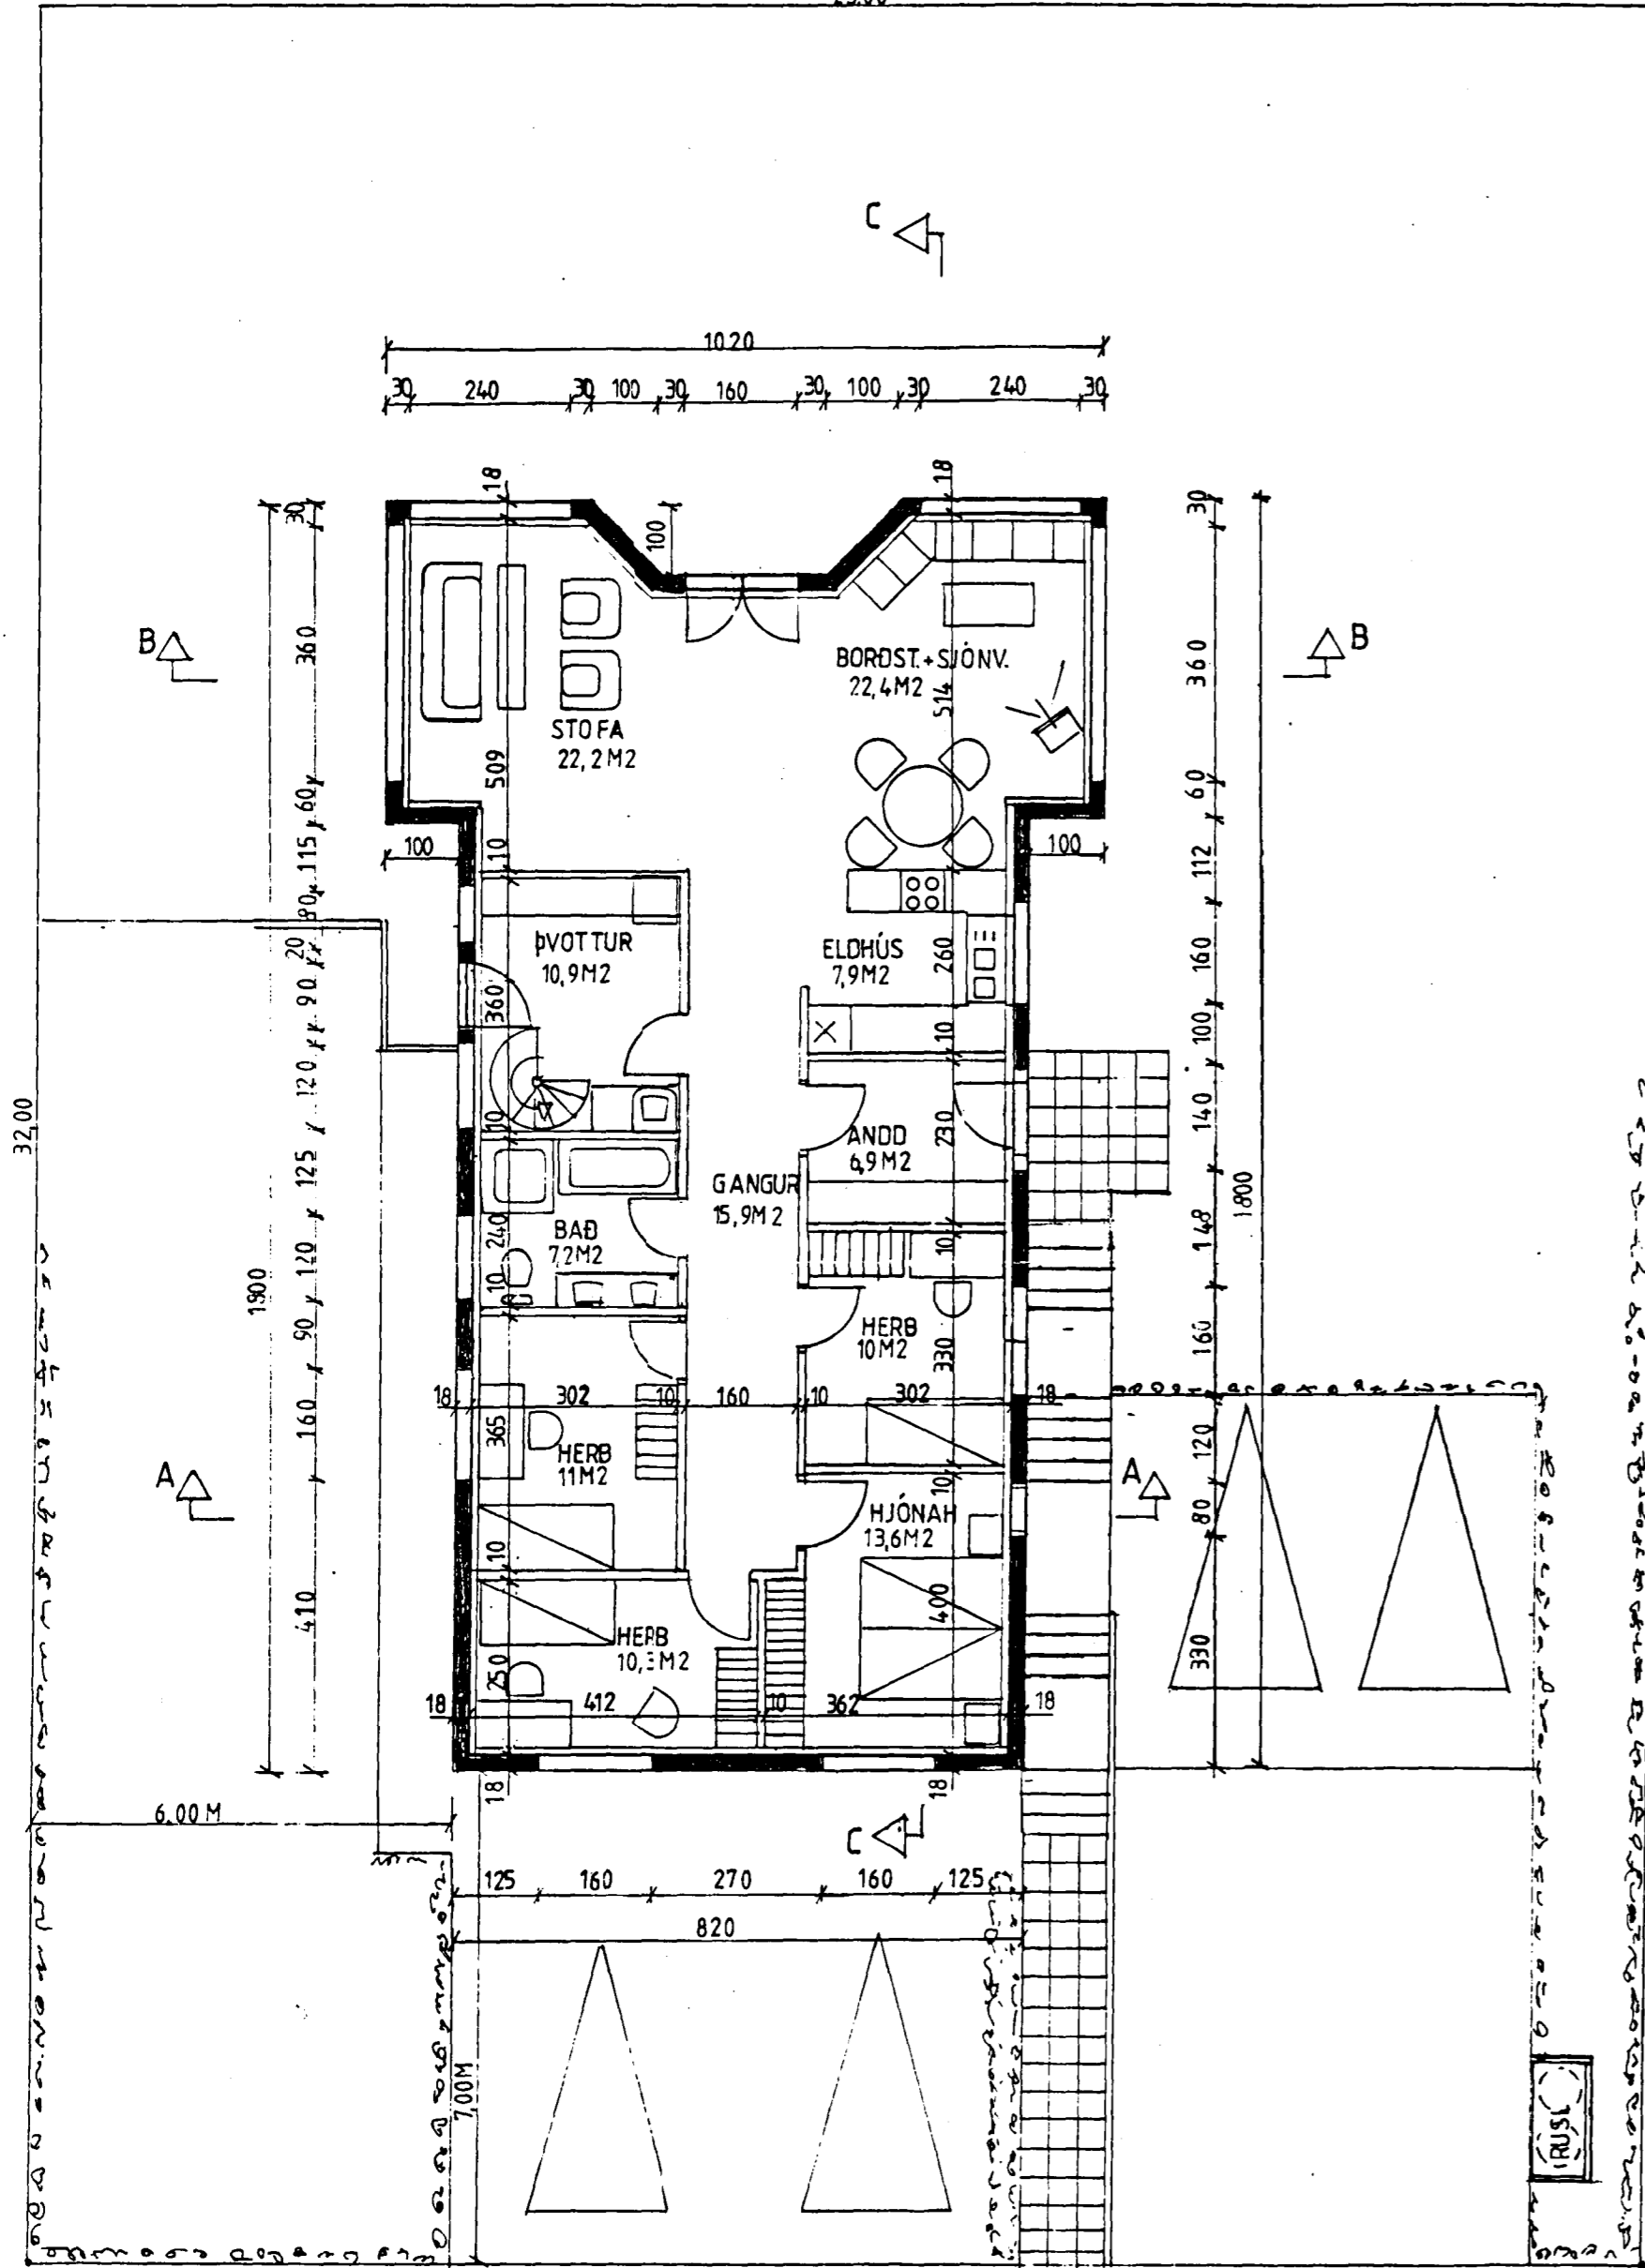

G 25,63

G 26,04

Samþykkt á fundi bygginga-
nefndar þ. 24.11. 1993
BYGGINGAFULLTRÚINN
Í HAFNARFIRDI
Sigrún Halldóttir

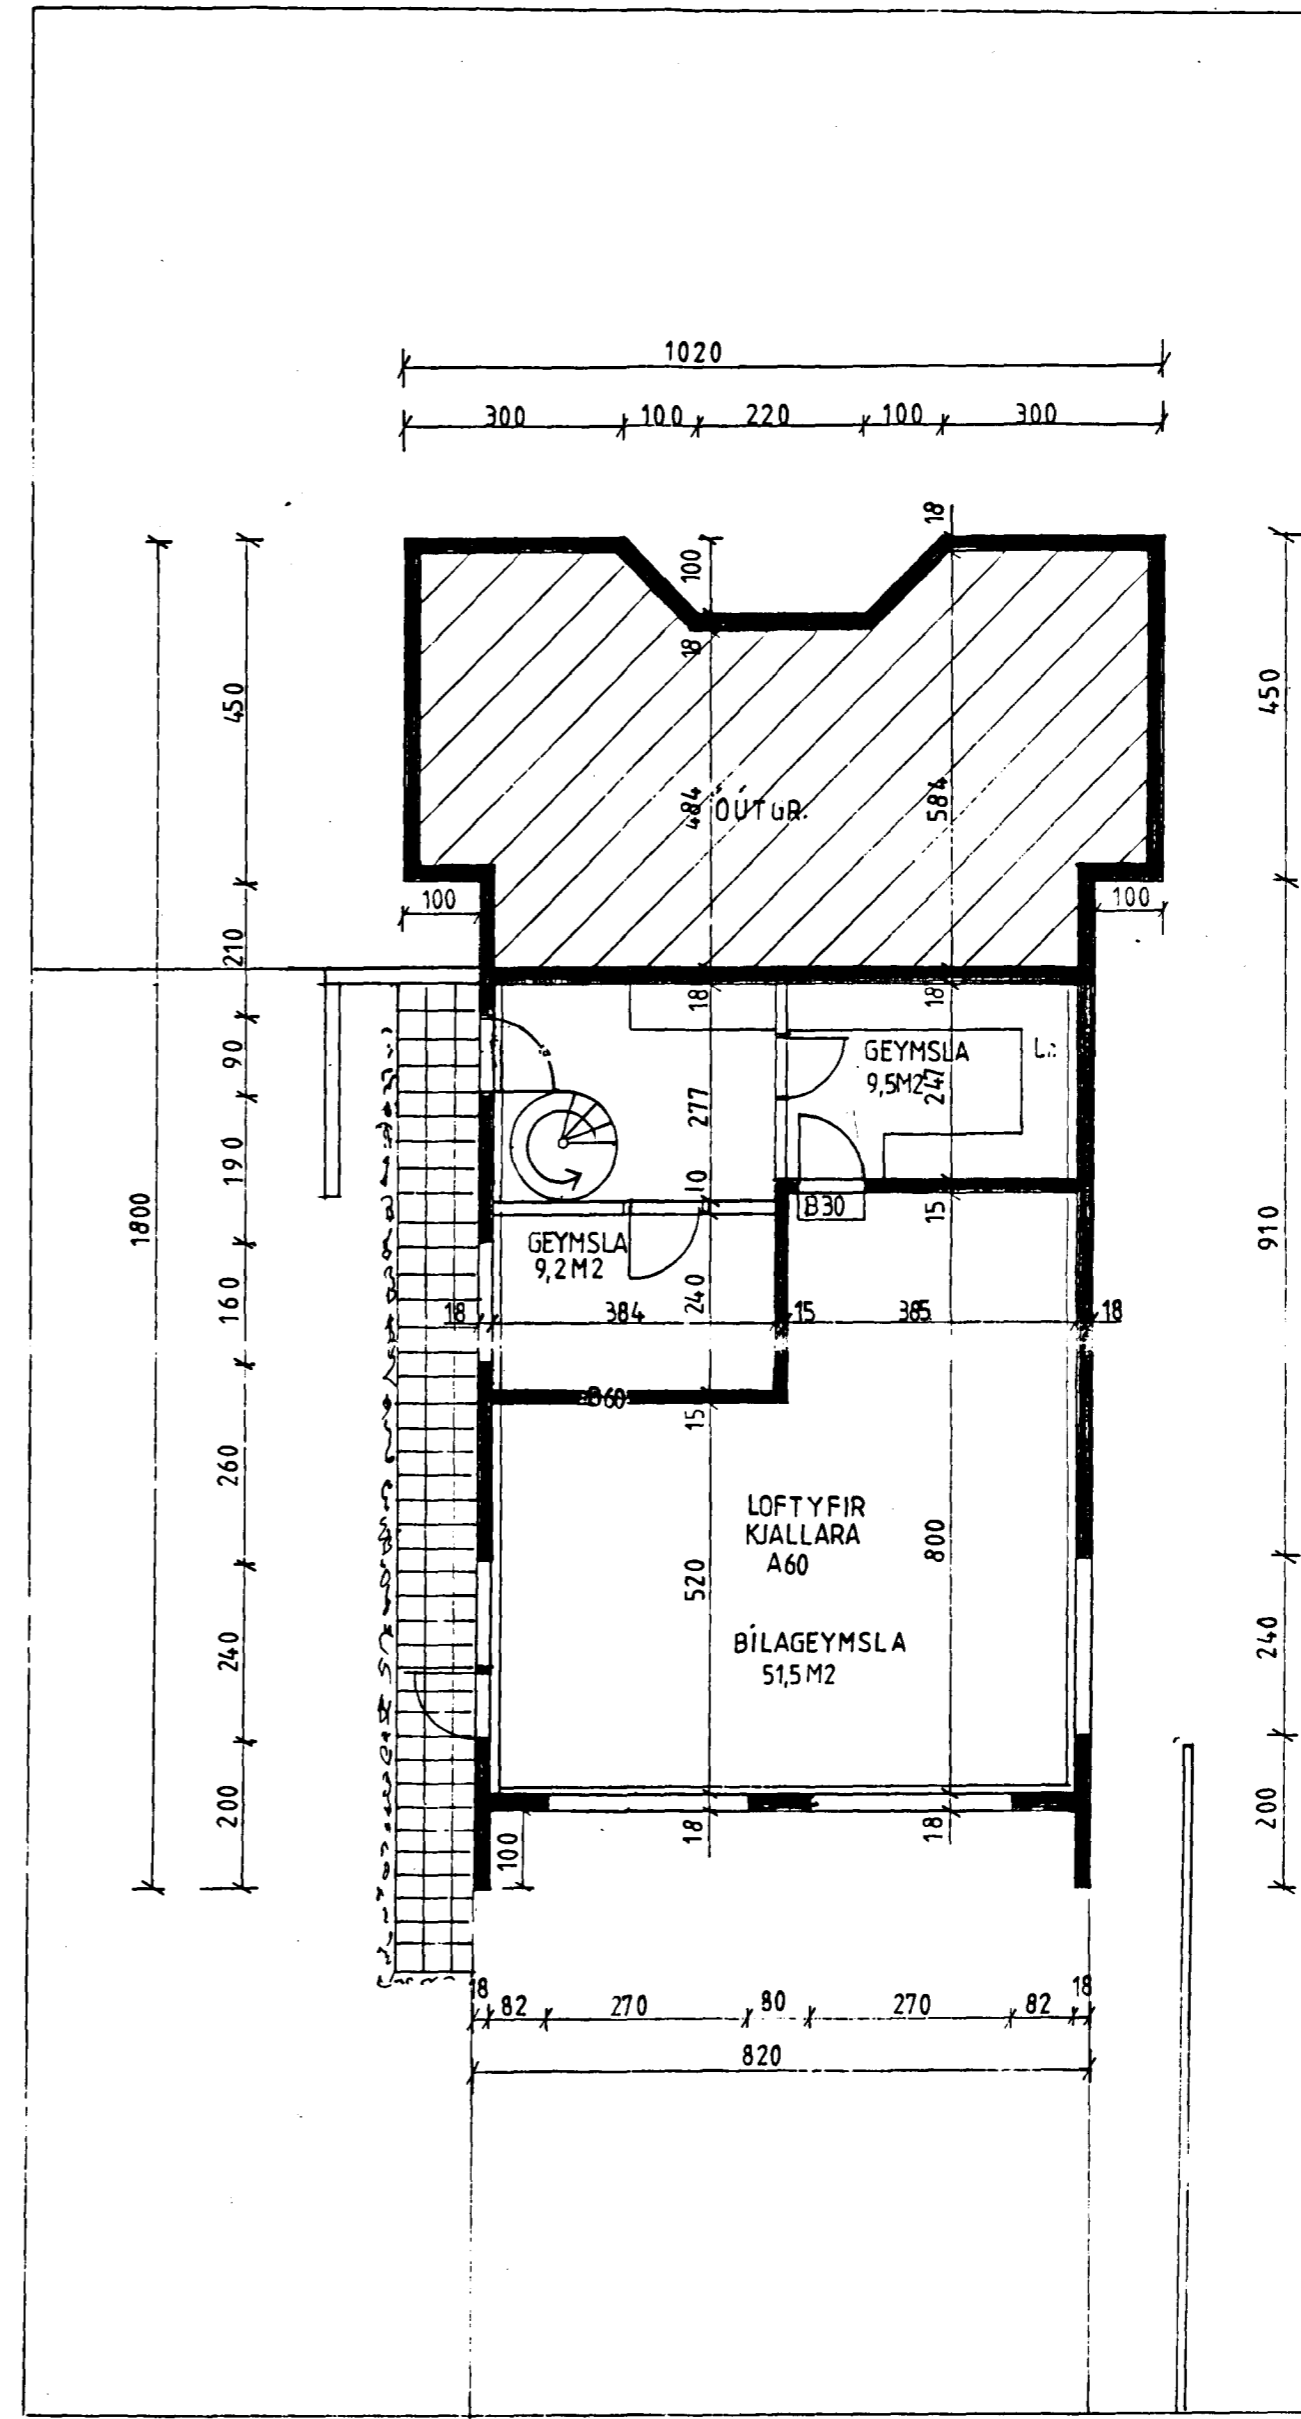

Löðarstærð : 736 m²
 Löðarmýting : 0,34
 Brúttóflatarmál : 243,4 m²
 Neðri hæð : 90 m²
 Efri hæð : 153,4 m²
 Brúttórummál : 787,3 m³
 Neðri hæð : 265,5 m³
 Efri hæð : 521,8 m³

Kólnunartölur:
 Veggir : 0,4 W/m²
 Þak : 0,2 W/m²
 Gólf : 0,3 W/m²

Eyjólfur Valgeirsson
Byggingafræðingur

Breytingar			FJÓLUHLÍÐ 11, Hafnarfirdi		
Nr.	Dags.	Nafn	H	T	S
1	5/11 '93	V.V.	Valgeir Valgeirsson verkfræðingur		
2	16/11 '93	V.V.	Safamýri 25, sími 689501		
GRUNNMYNDIR			Nr. 1		
			Dags. 17.10.93		