




Samþykkt á fundi bygginga-
nefndar þ. 27/10 1993.
BYGGINGAFULLTRÚINN
Í HAFNARFIRÐI
Sigurður Halldór

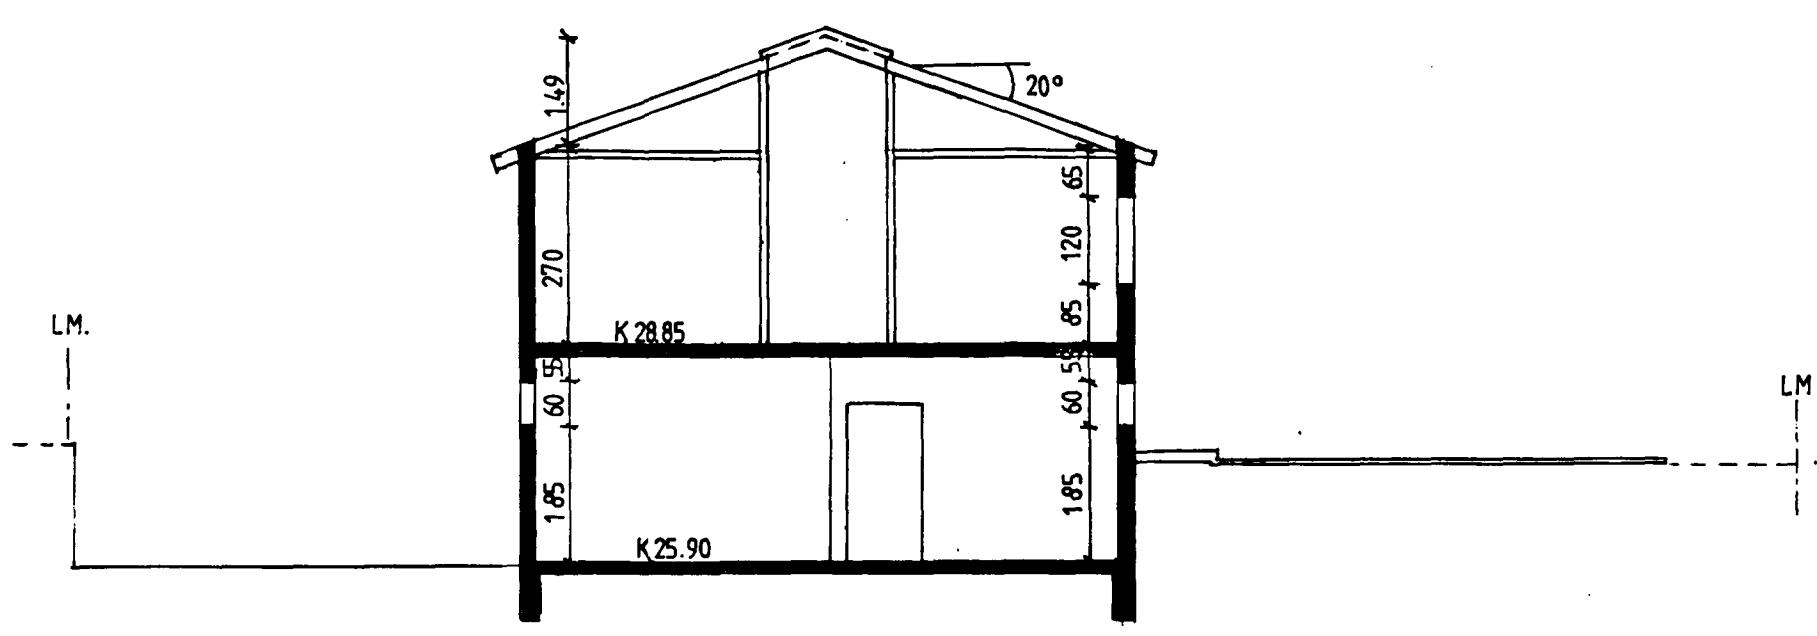


SNEIÐING A-A 1:100

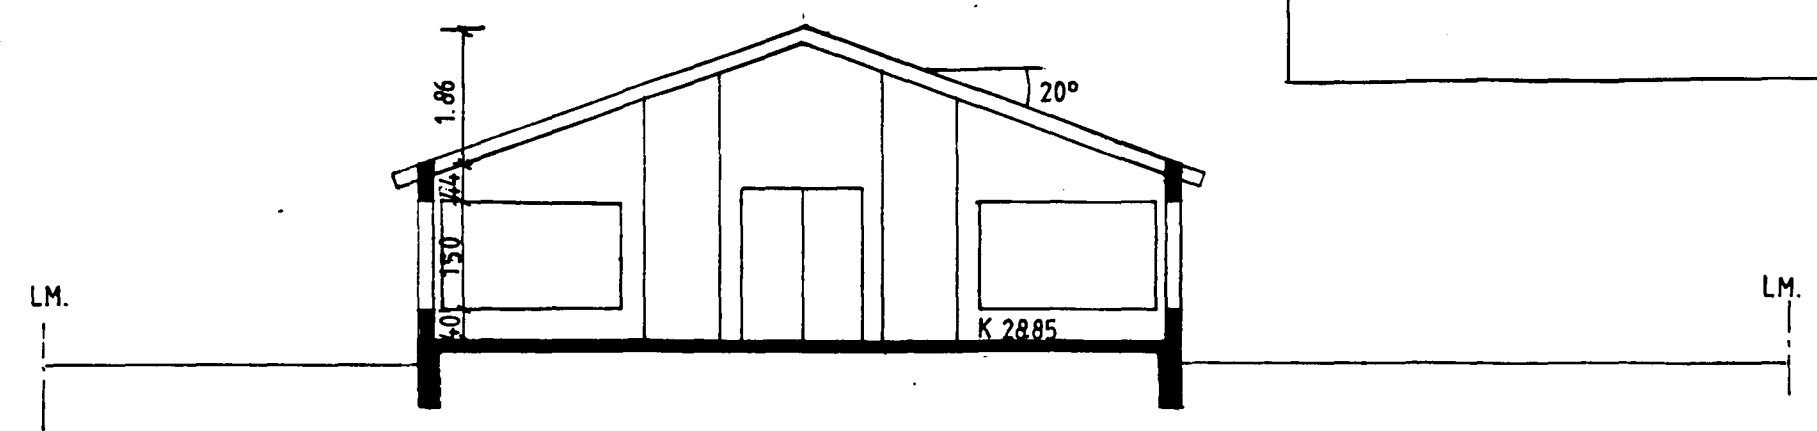

SNEIÐING B-B 1:100

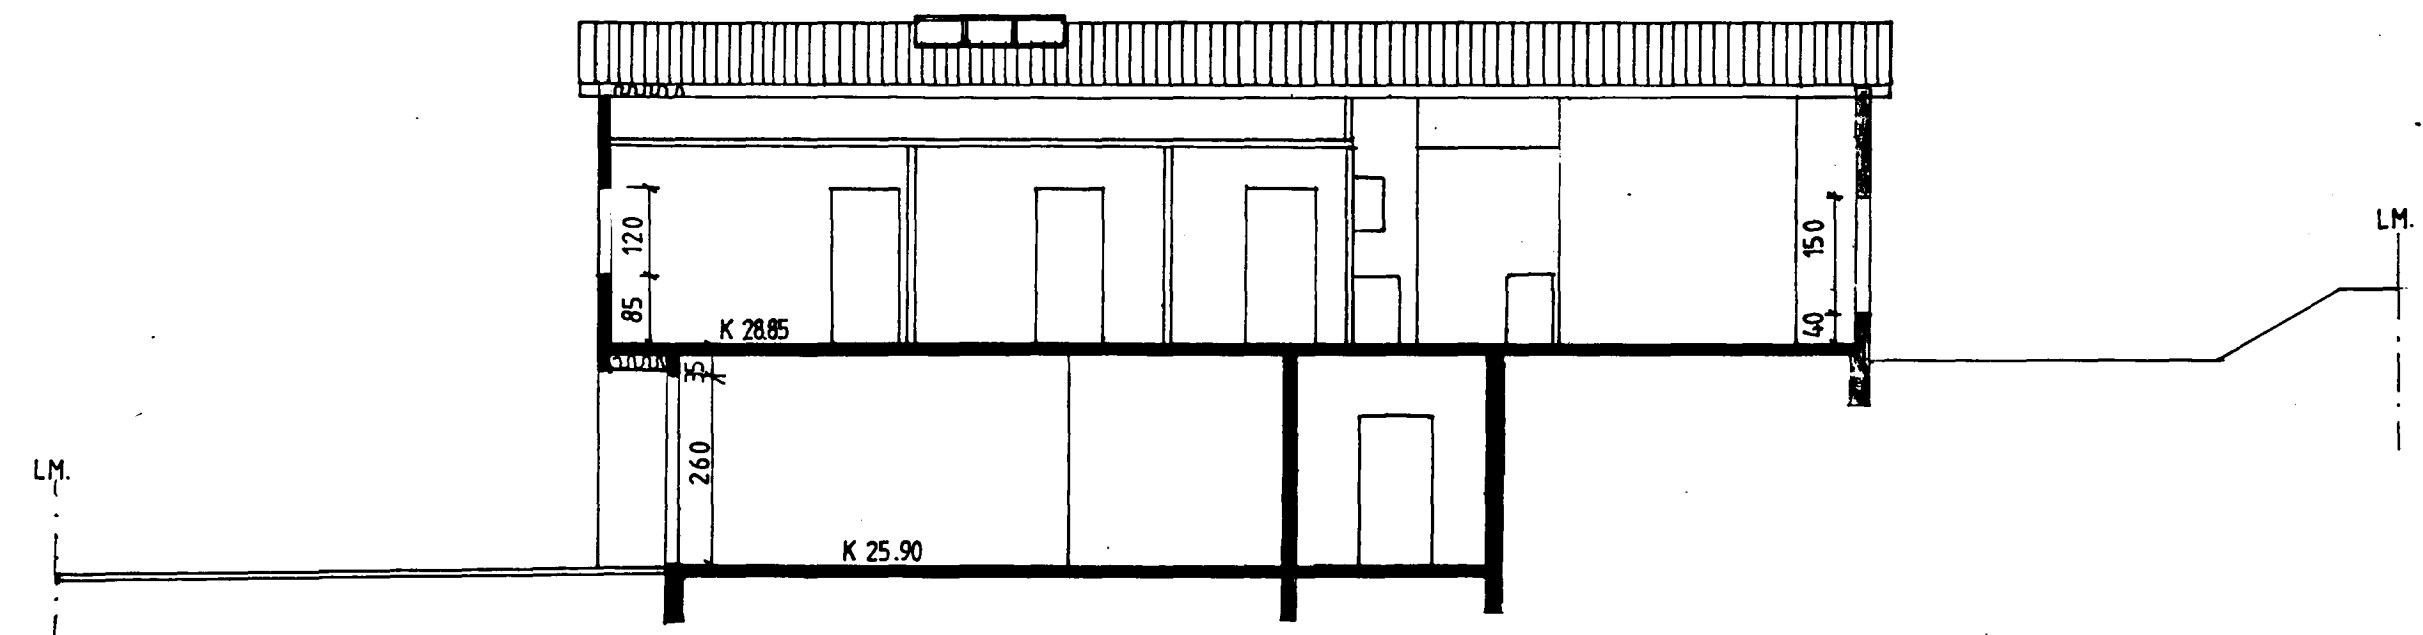

SNEIÐING C-C 1:100

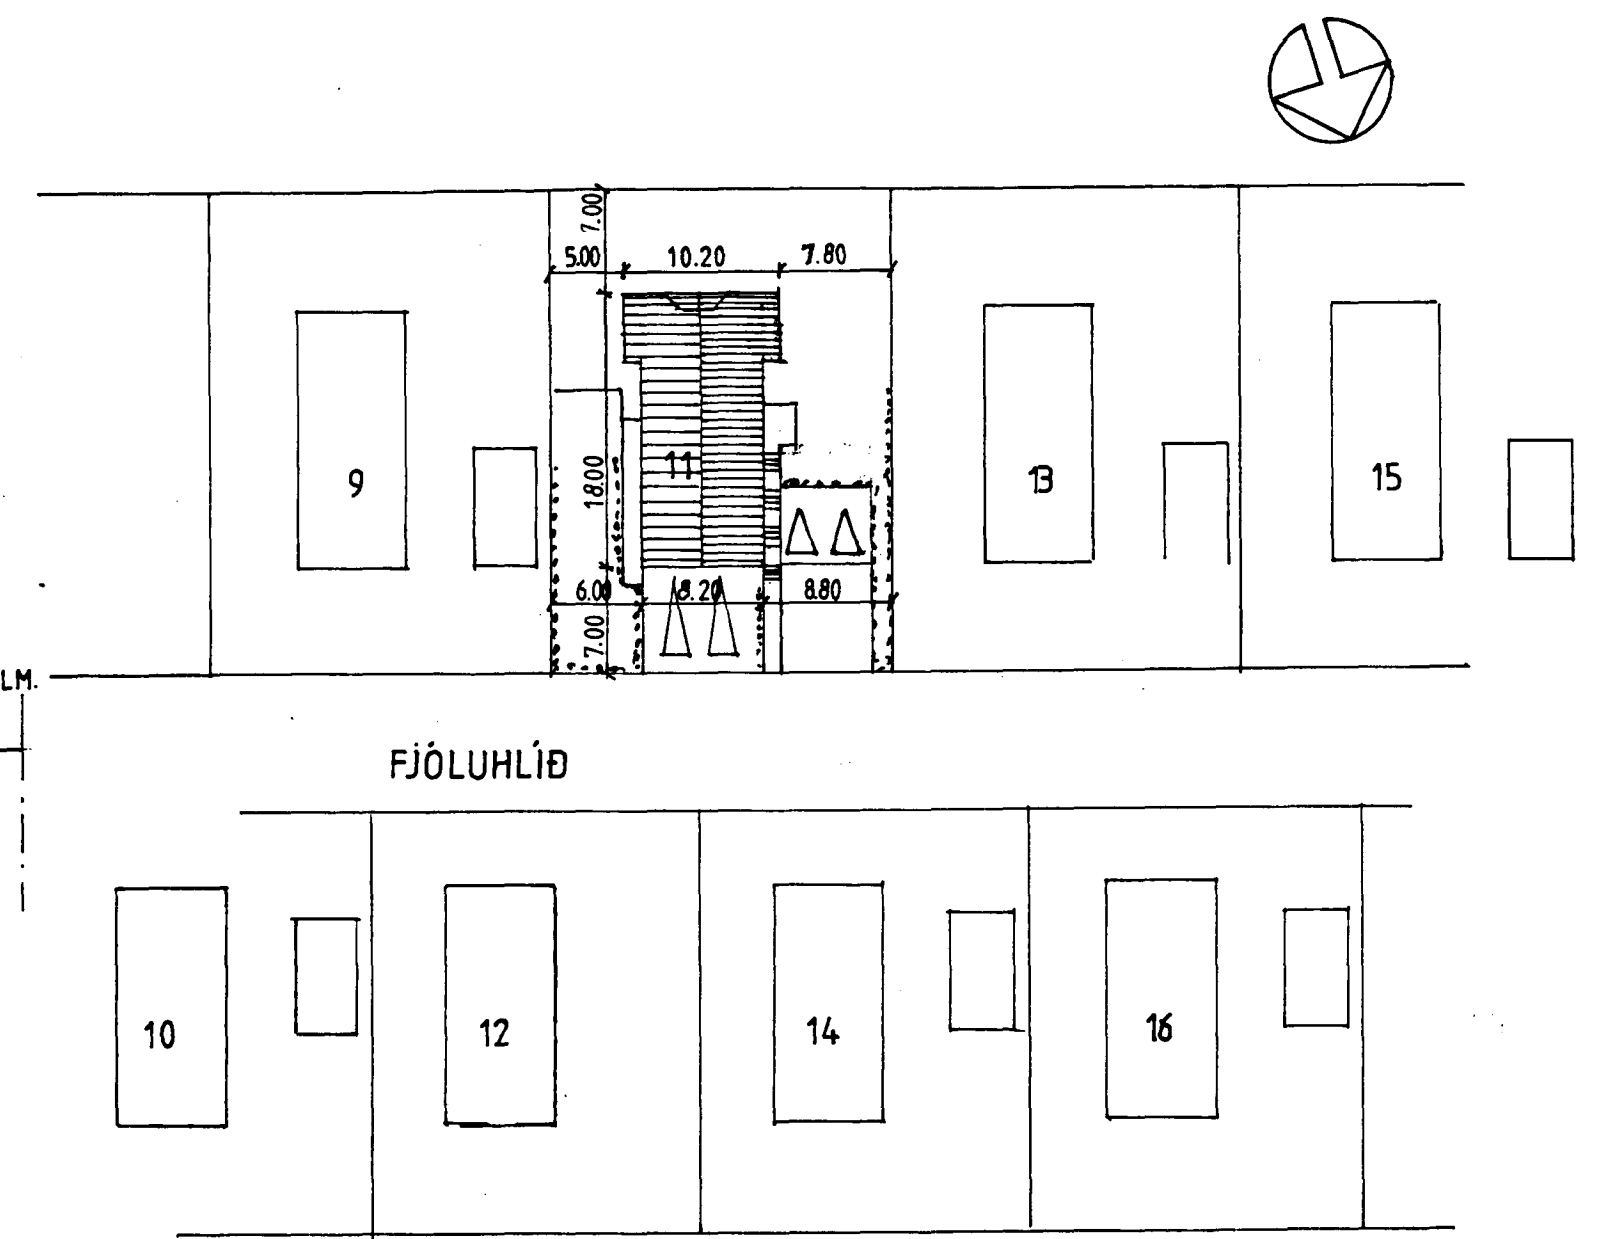

FJÓLUHLÍÐ

AFSTÖÐUMYND 1:500 *Eyjólfur Valgeirsson.*
Byggingaáætlunir frá 1993.

Breytingar			FJÓLUHLÍÐ 11, Hafnarfirði		
Nr.	Dags.	Nafn			
1	5/11 '93	VV	Valgeir Valgeirsson verkfræðingur	H	JT JS
			Safamýri 25, sími 689501	M	1:100, 1:500
			Sneiðingar og afstöðumynd	Nr. 2	
				Dags.	17.10.93