


Samþykkt á fundi bygginga-
nefndar þ. 27/10 1993.


BYGGINGAFULLTRÚINN
| HAFNARFIRDI

Sigríður Halldóttir


Úr Gildi

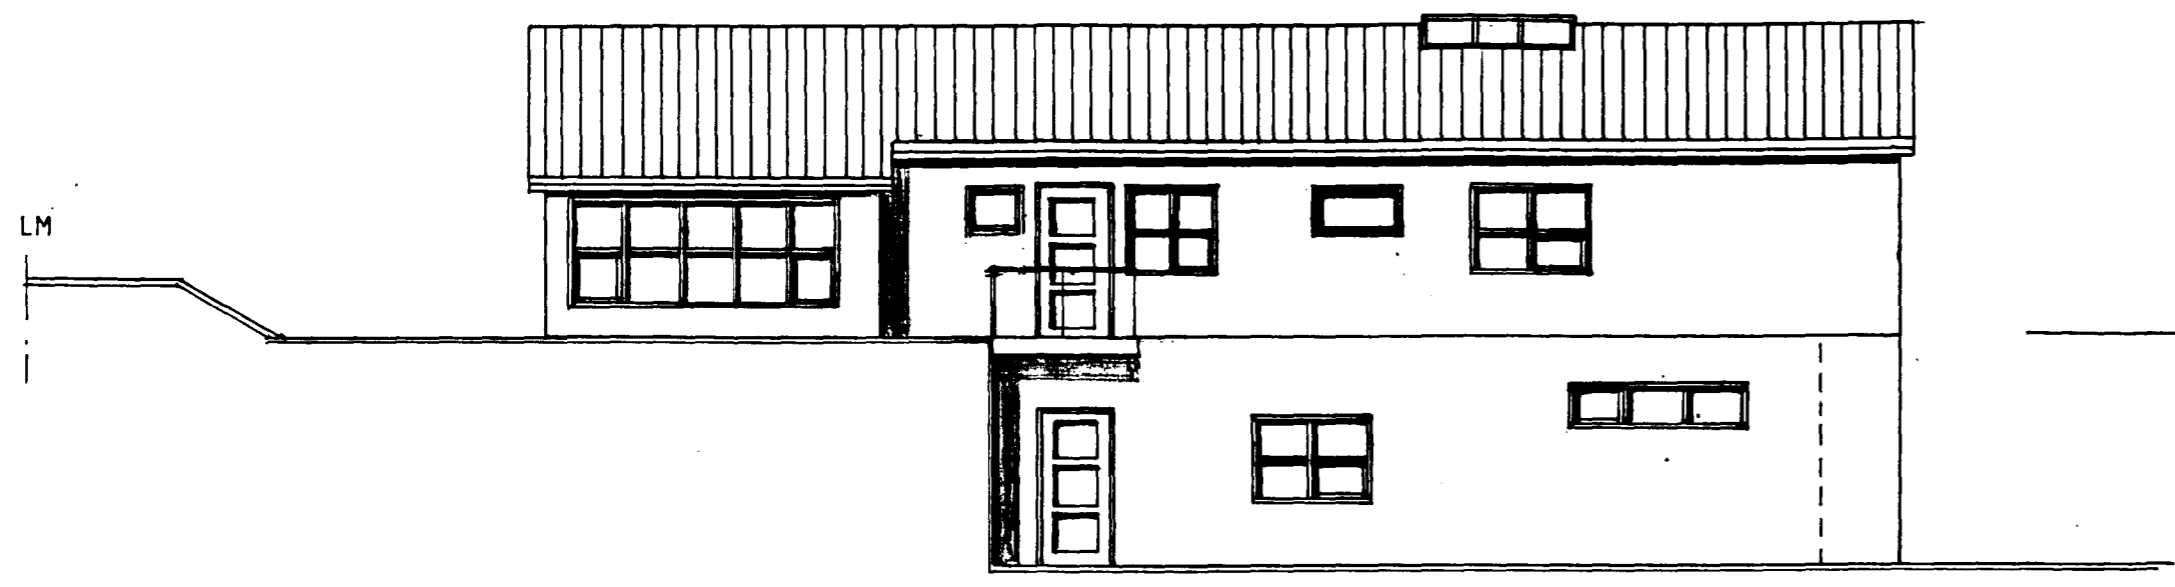


AUSTUR

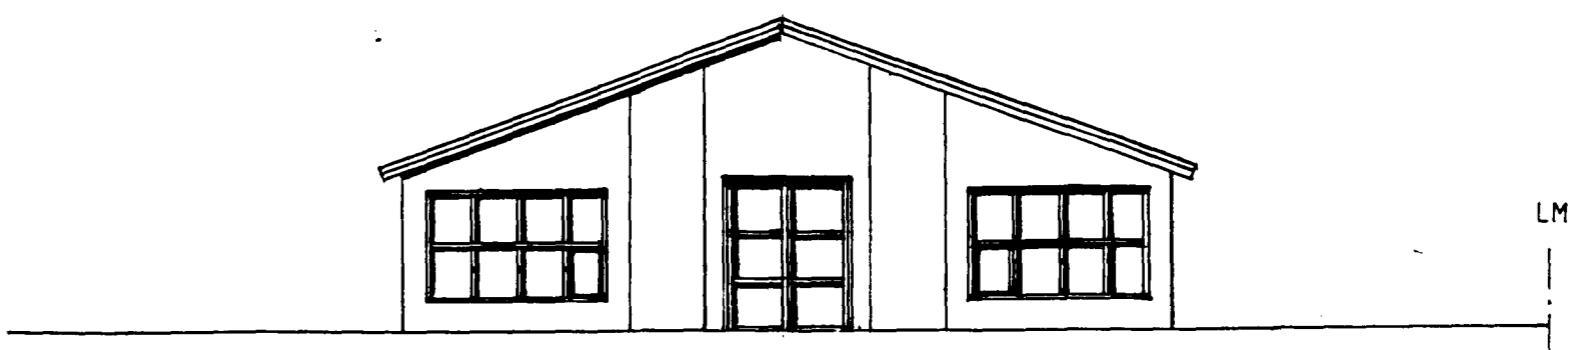

SUÐUR

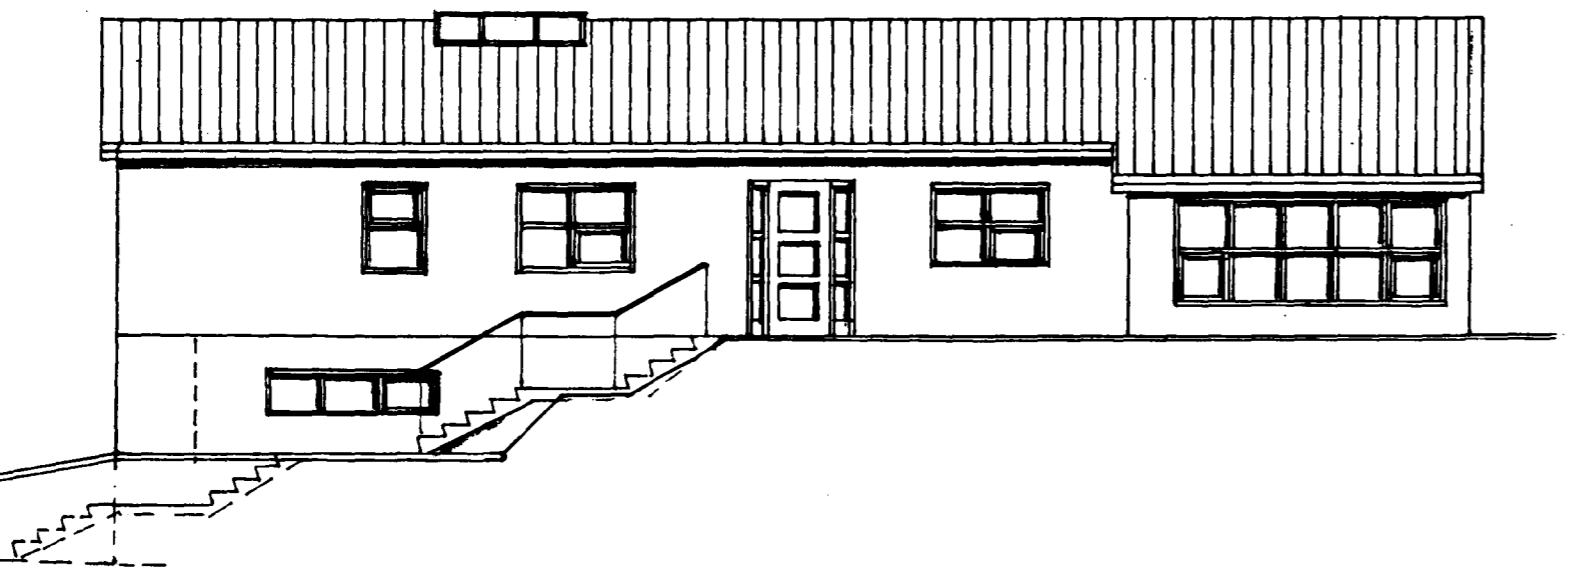

VESTUR

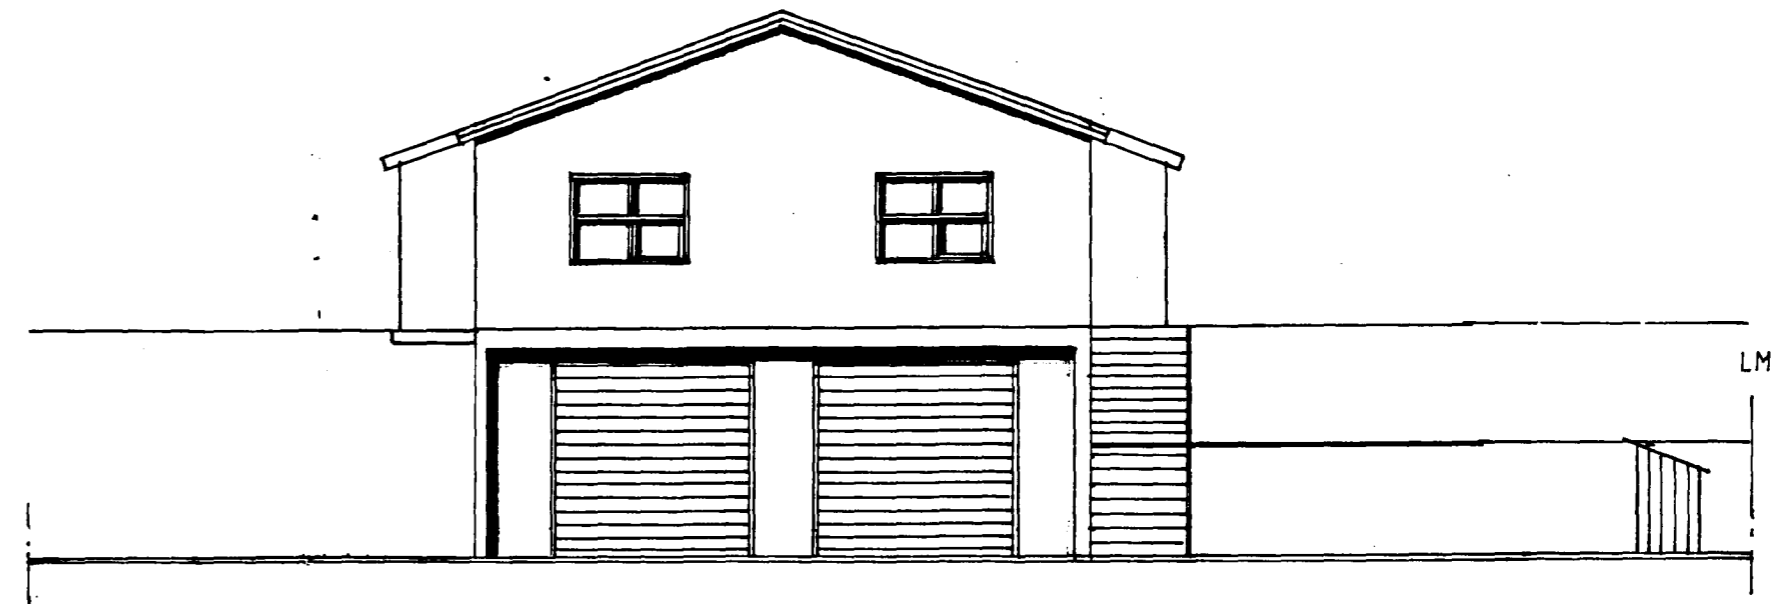

NORÐUR

*Eyjólfur Valgeirsson.
Byggingartekni- og fræðingur.*

Breytingar			FJÓLUHLÍÐ 11, Hafnarfirdi		
Nr.	Dags.	Nefn.			H T IS
1	5/11 '93	V.V.	Valgeir Valgeirsson verkfræðingur Safamýri 25, sími 689501		M 1:100
			ÚTLIT		Nr. 3
					Dags. 17.10.93