

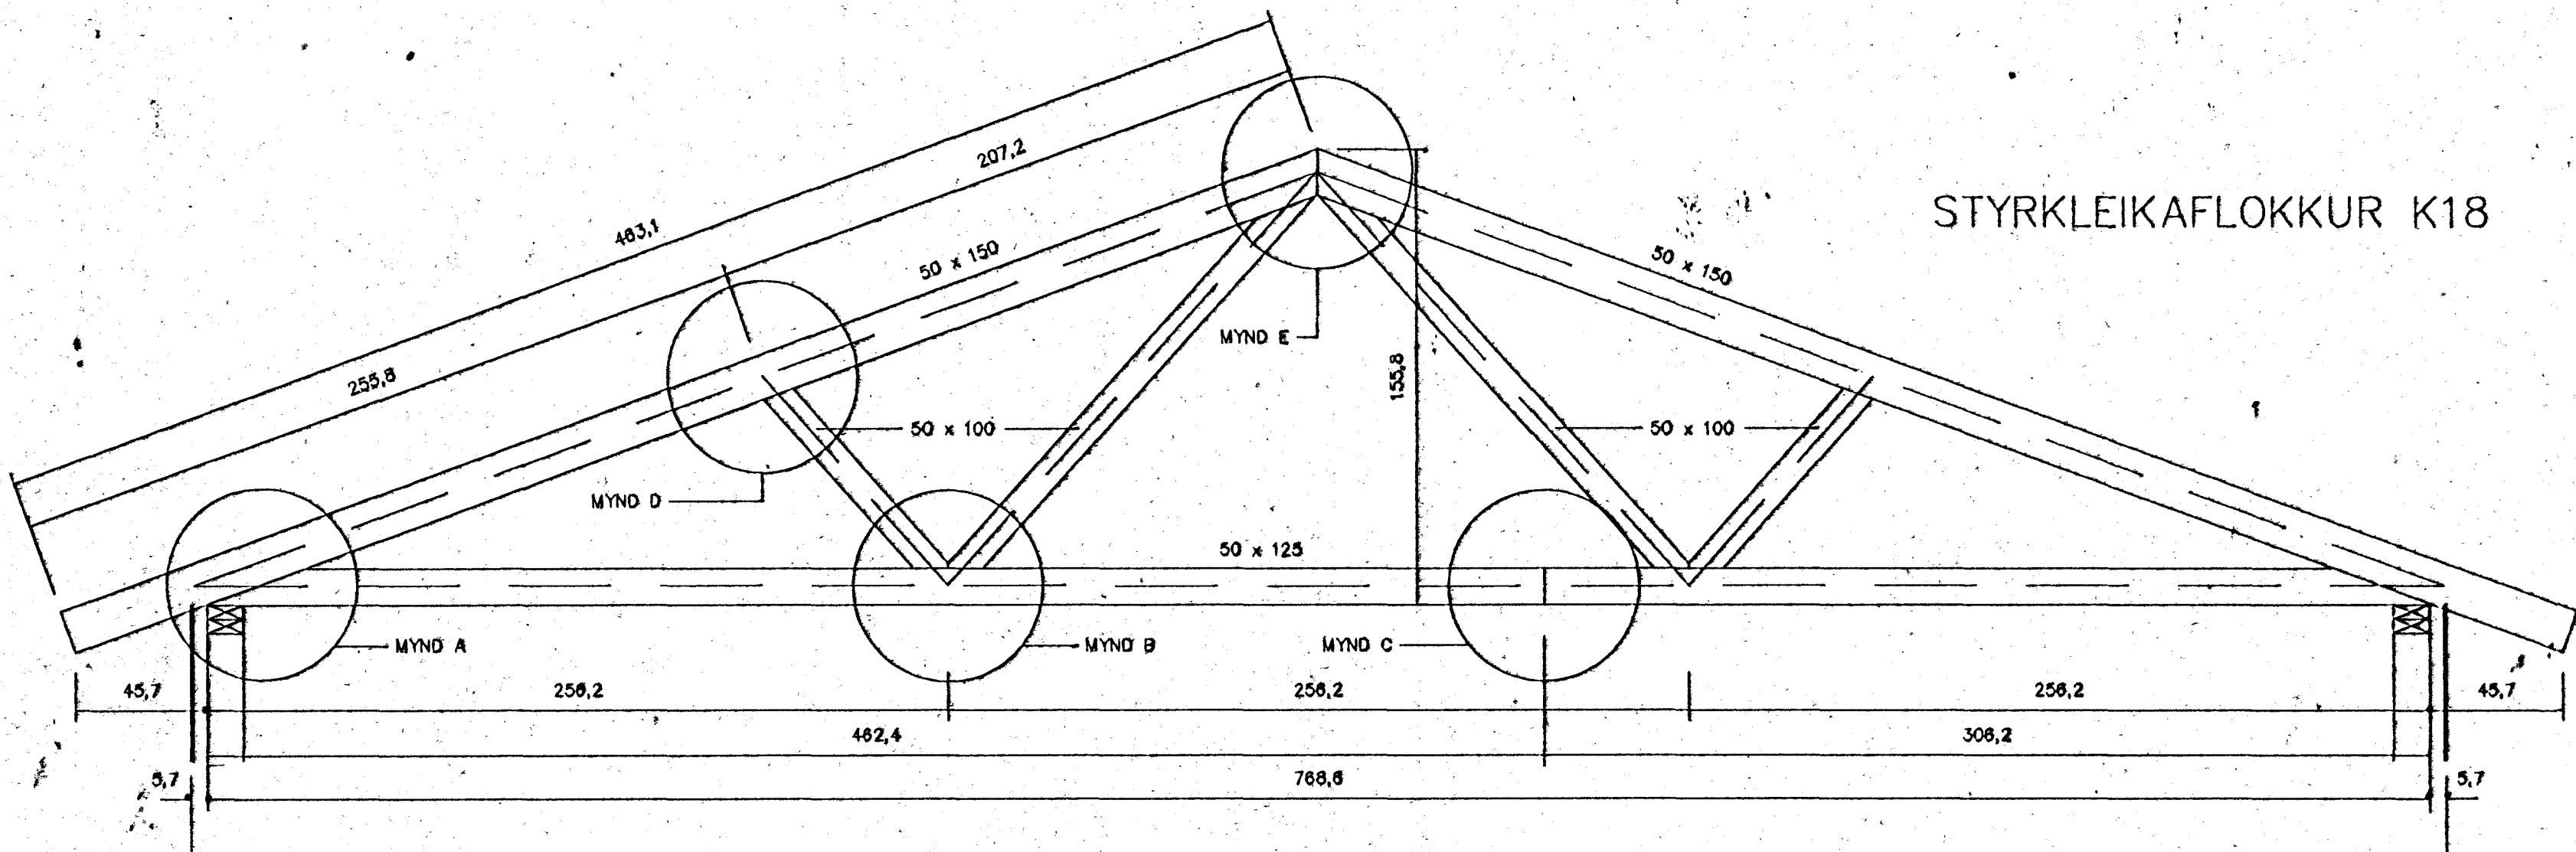
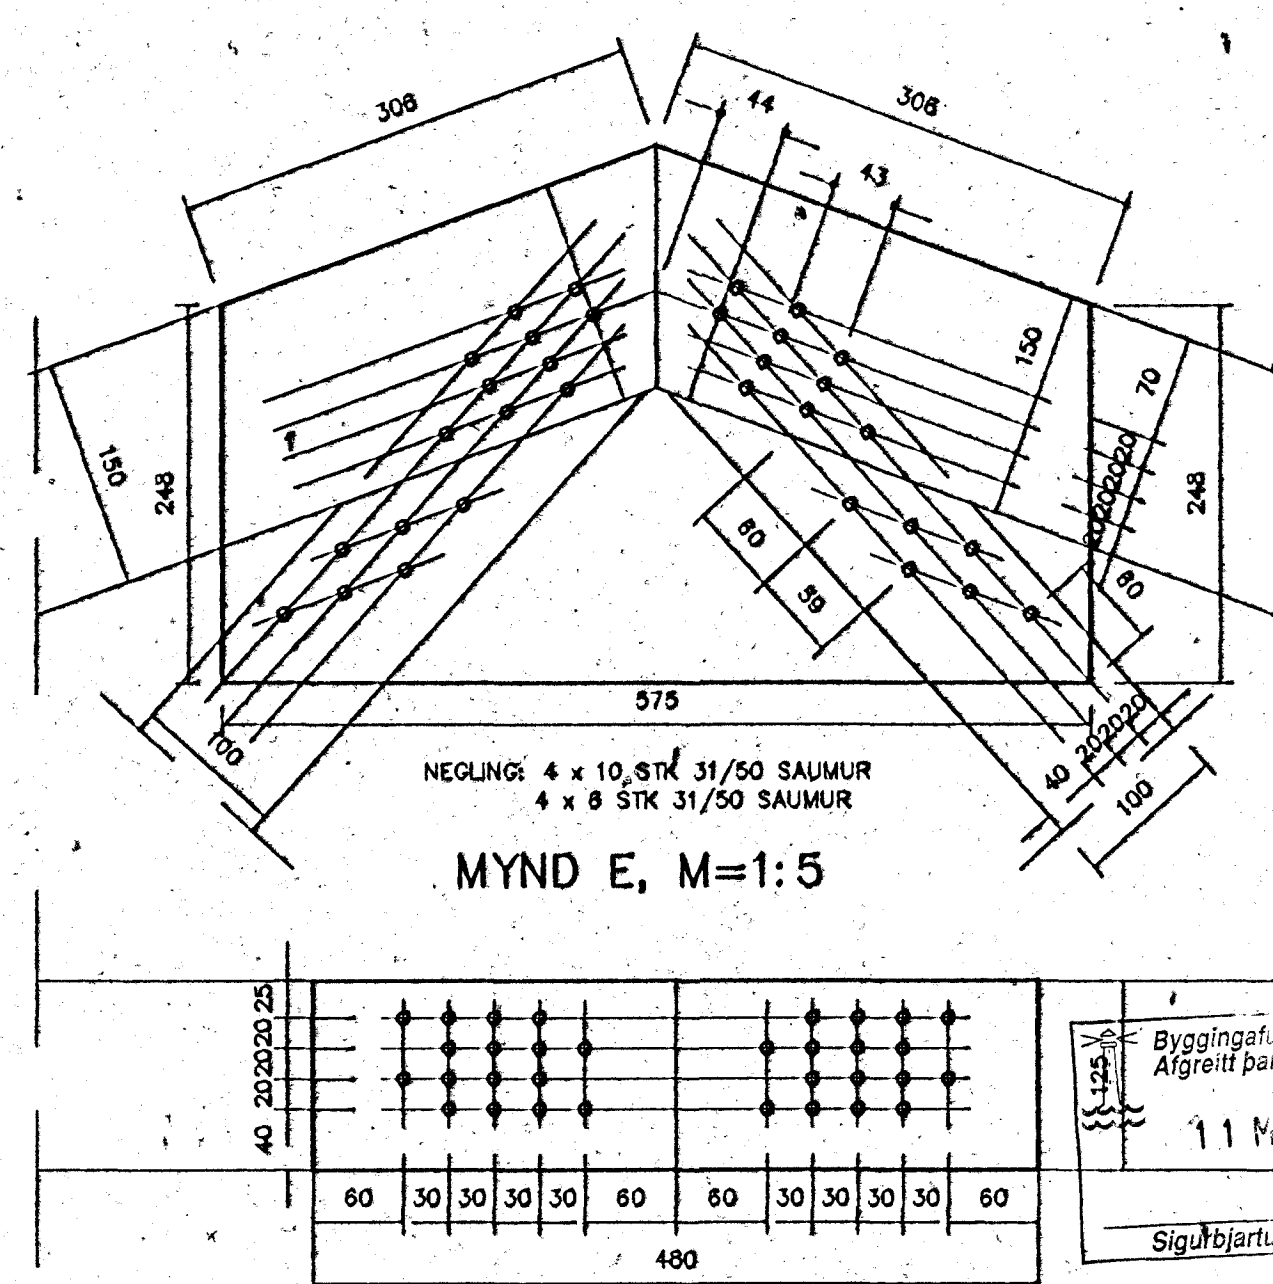


STYRKLEIKAFLOKKUR K18

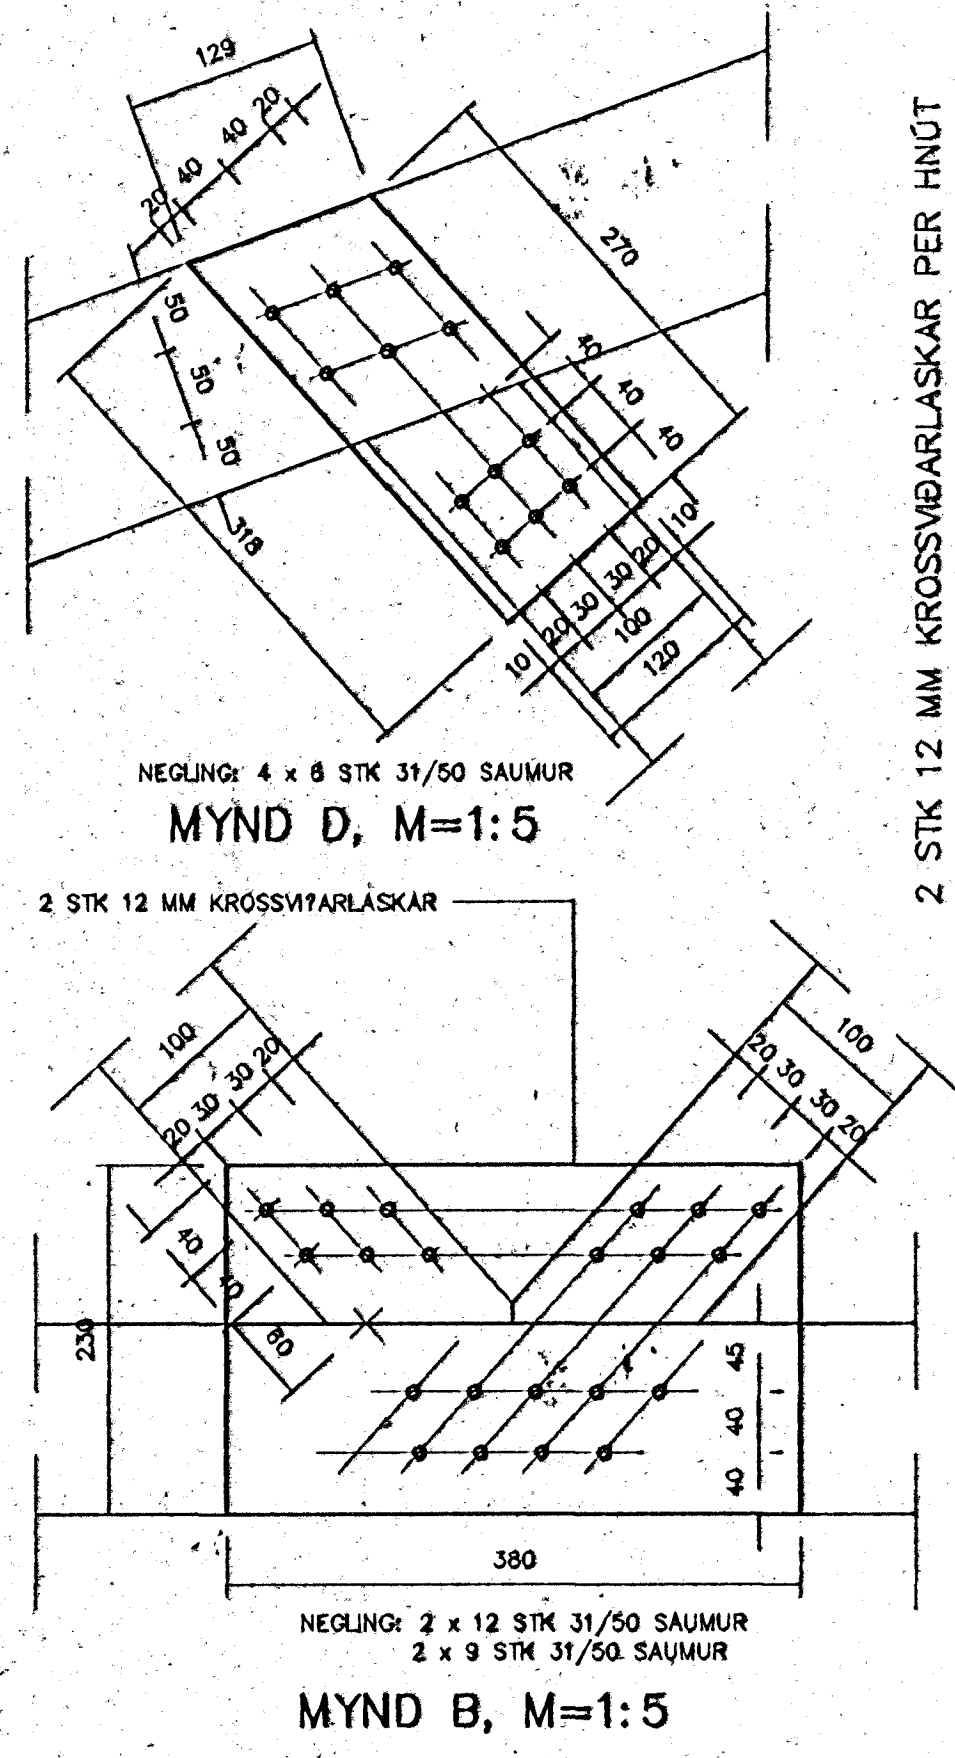


KRAFTSPERRA FYRIR ÍBÚÐARHÚS, M=1:20

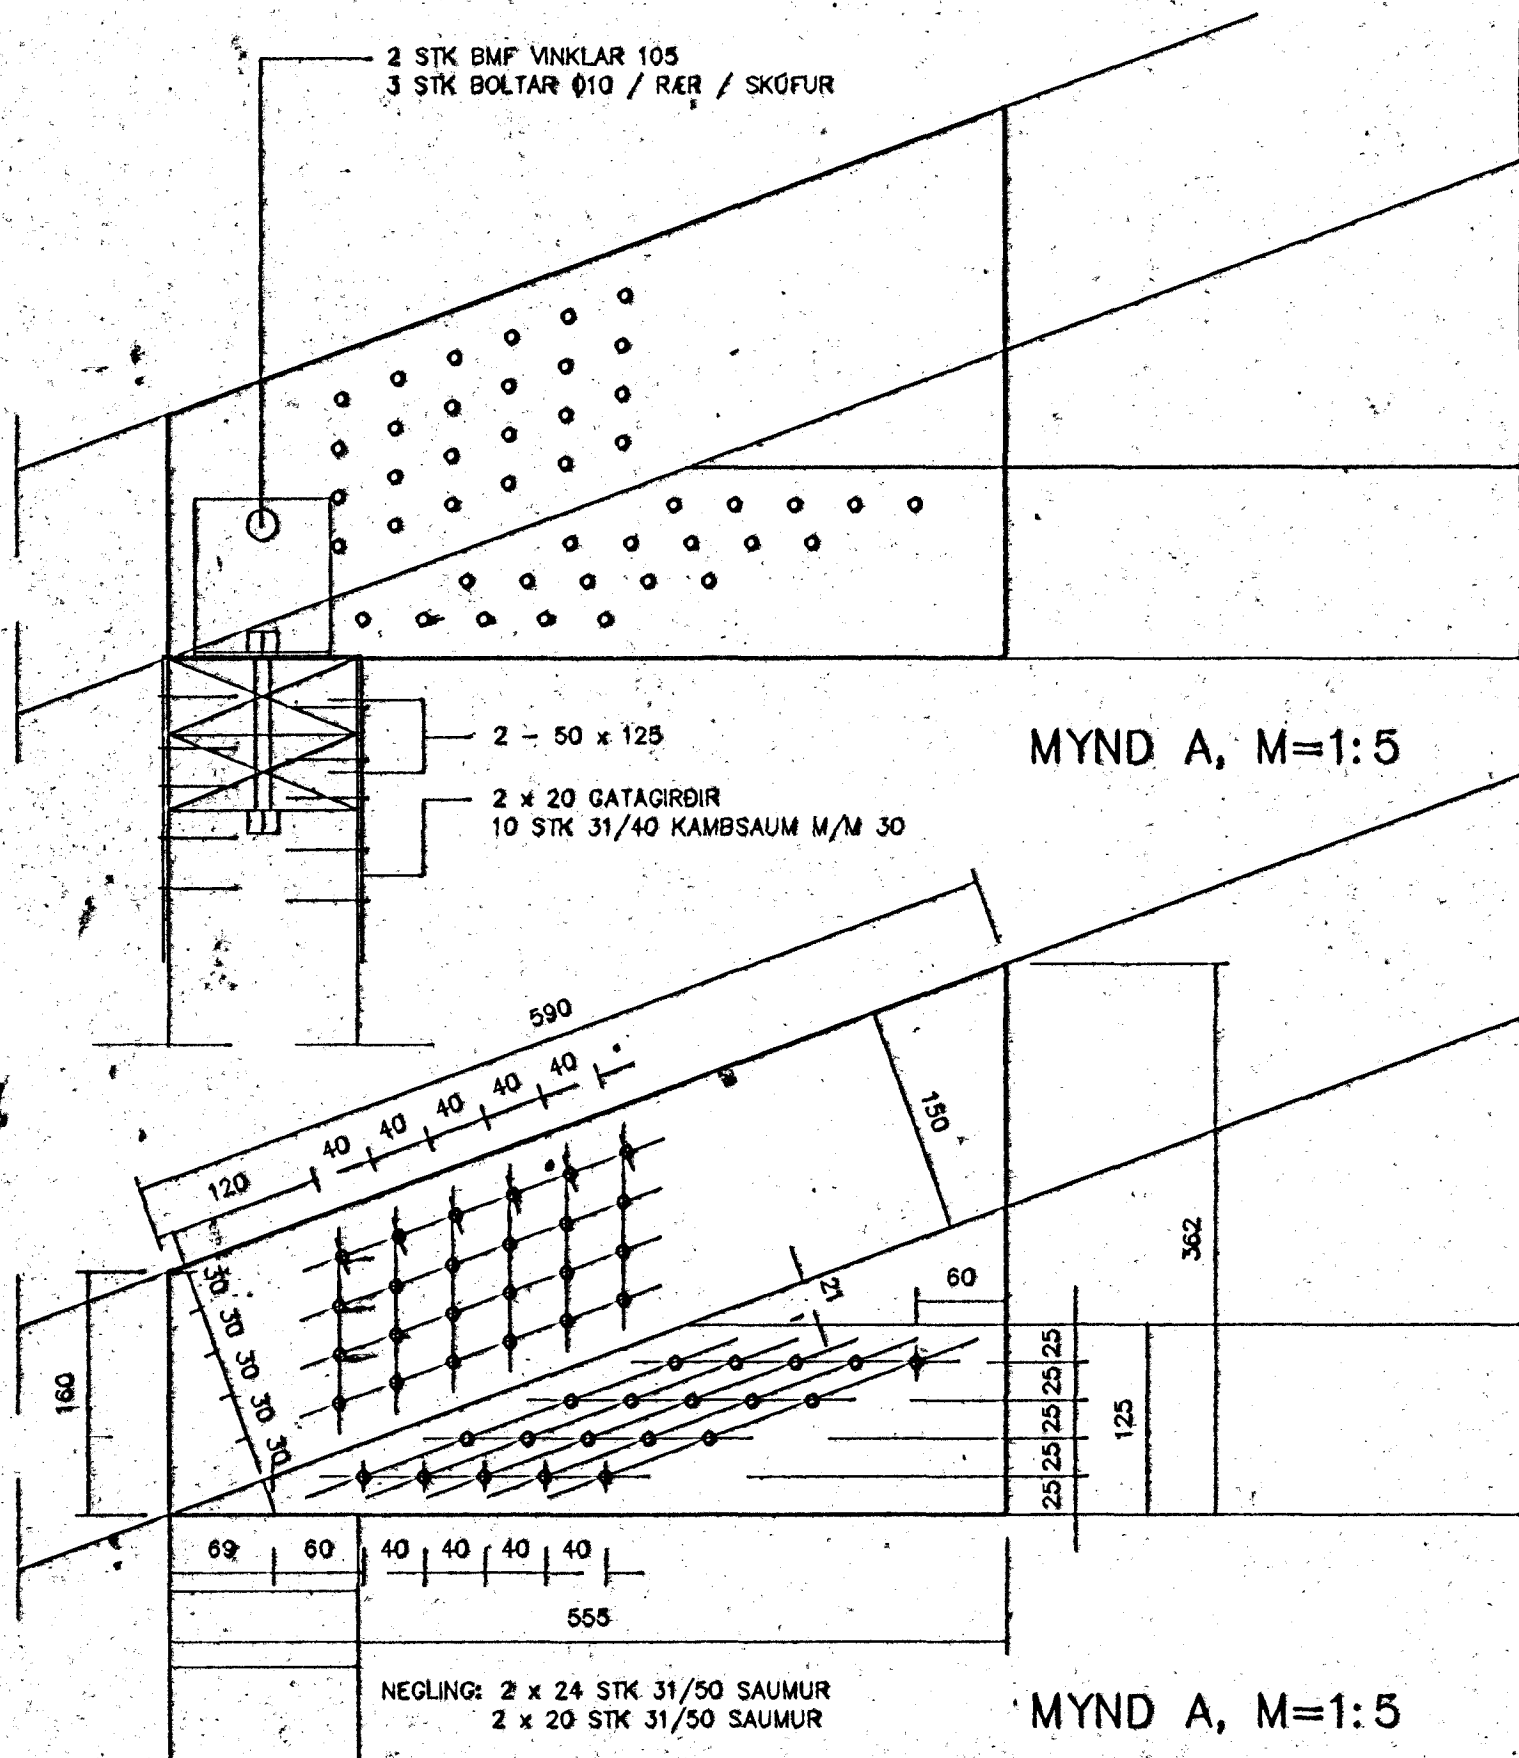

Byggingafélmið Hafnarfjarðar  
Afgreitt þann  
11 MAÍ 1999  
Sigurbjartur Halldórsson

TEIKNISTOFA AGNARS MAGNÚSSONAR  
ARNARHRAUNI NR. 47, HAFNARFIRÐI. SÍMI 565-1412

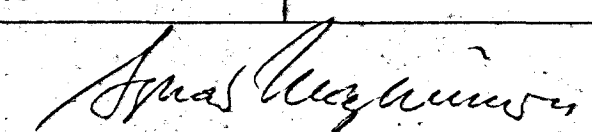FJÓLUHLÍÐ NR.12	TEIKNING NR. A57-2-2
M=1:20/5	HAFNARFIRÐI 5.MAÍ 1999 Kt. 061239-5209
KRAFTSPERRA FYRIR ÍBÚÐARHÚS	
	
BYGGINGAVERFRÆÐINGUR FVFT OG BYGGINGAÐONFRÆÐINGUR	