
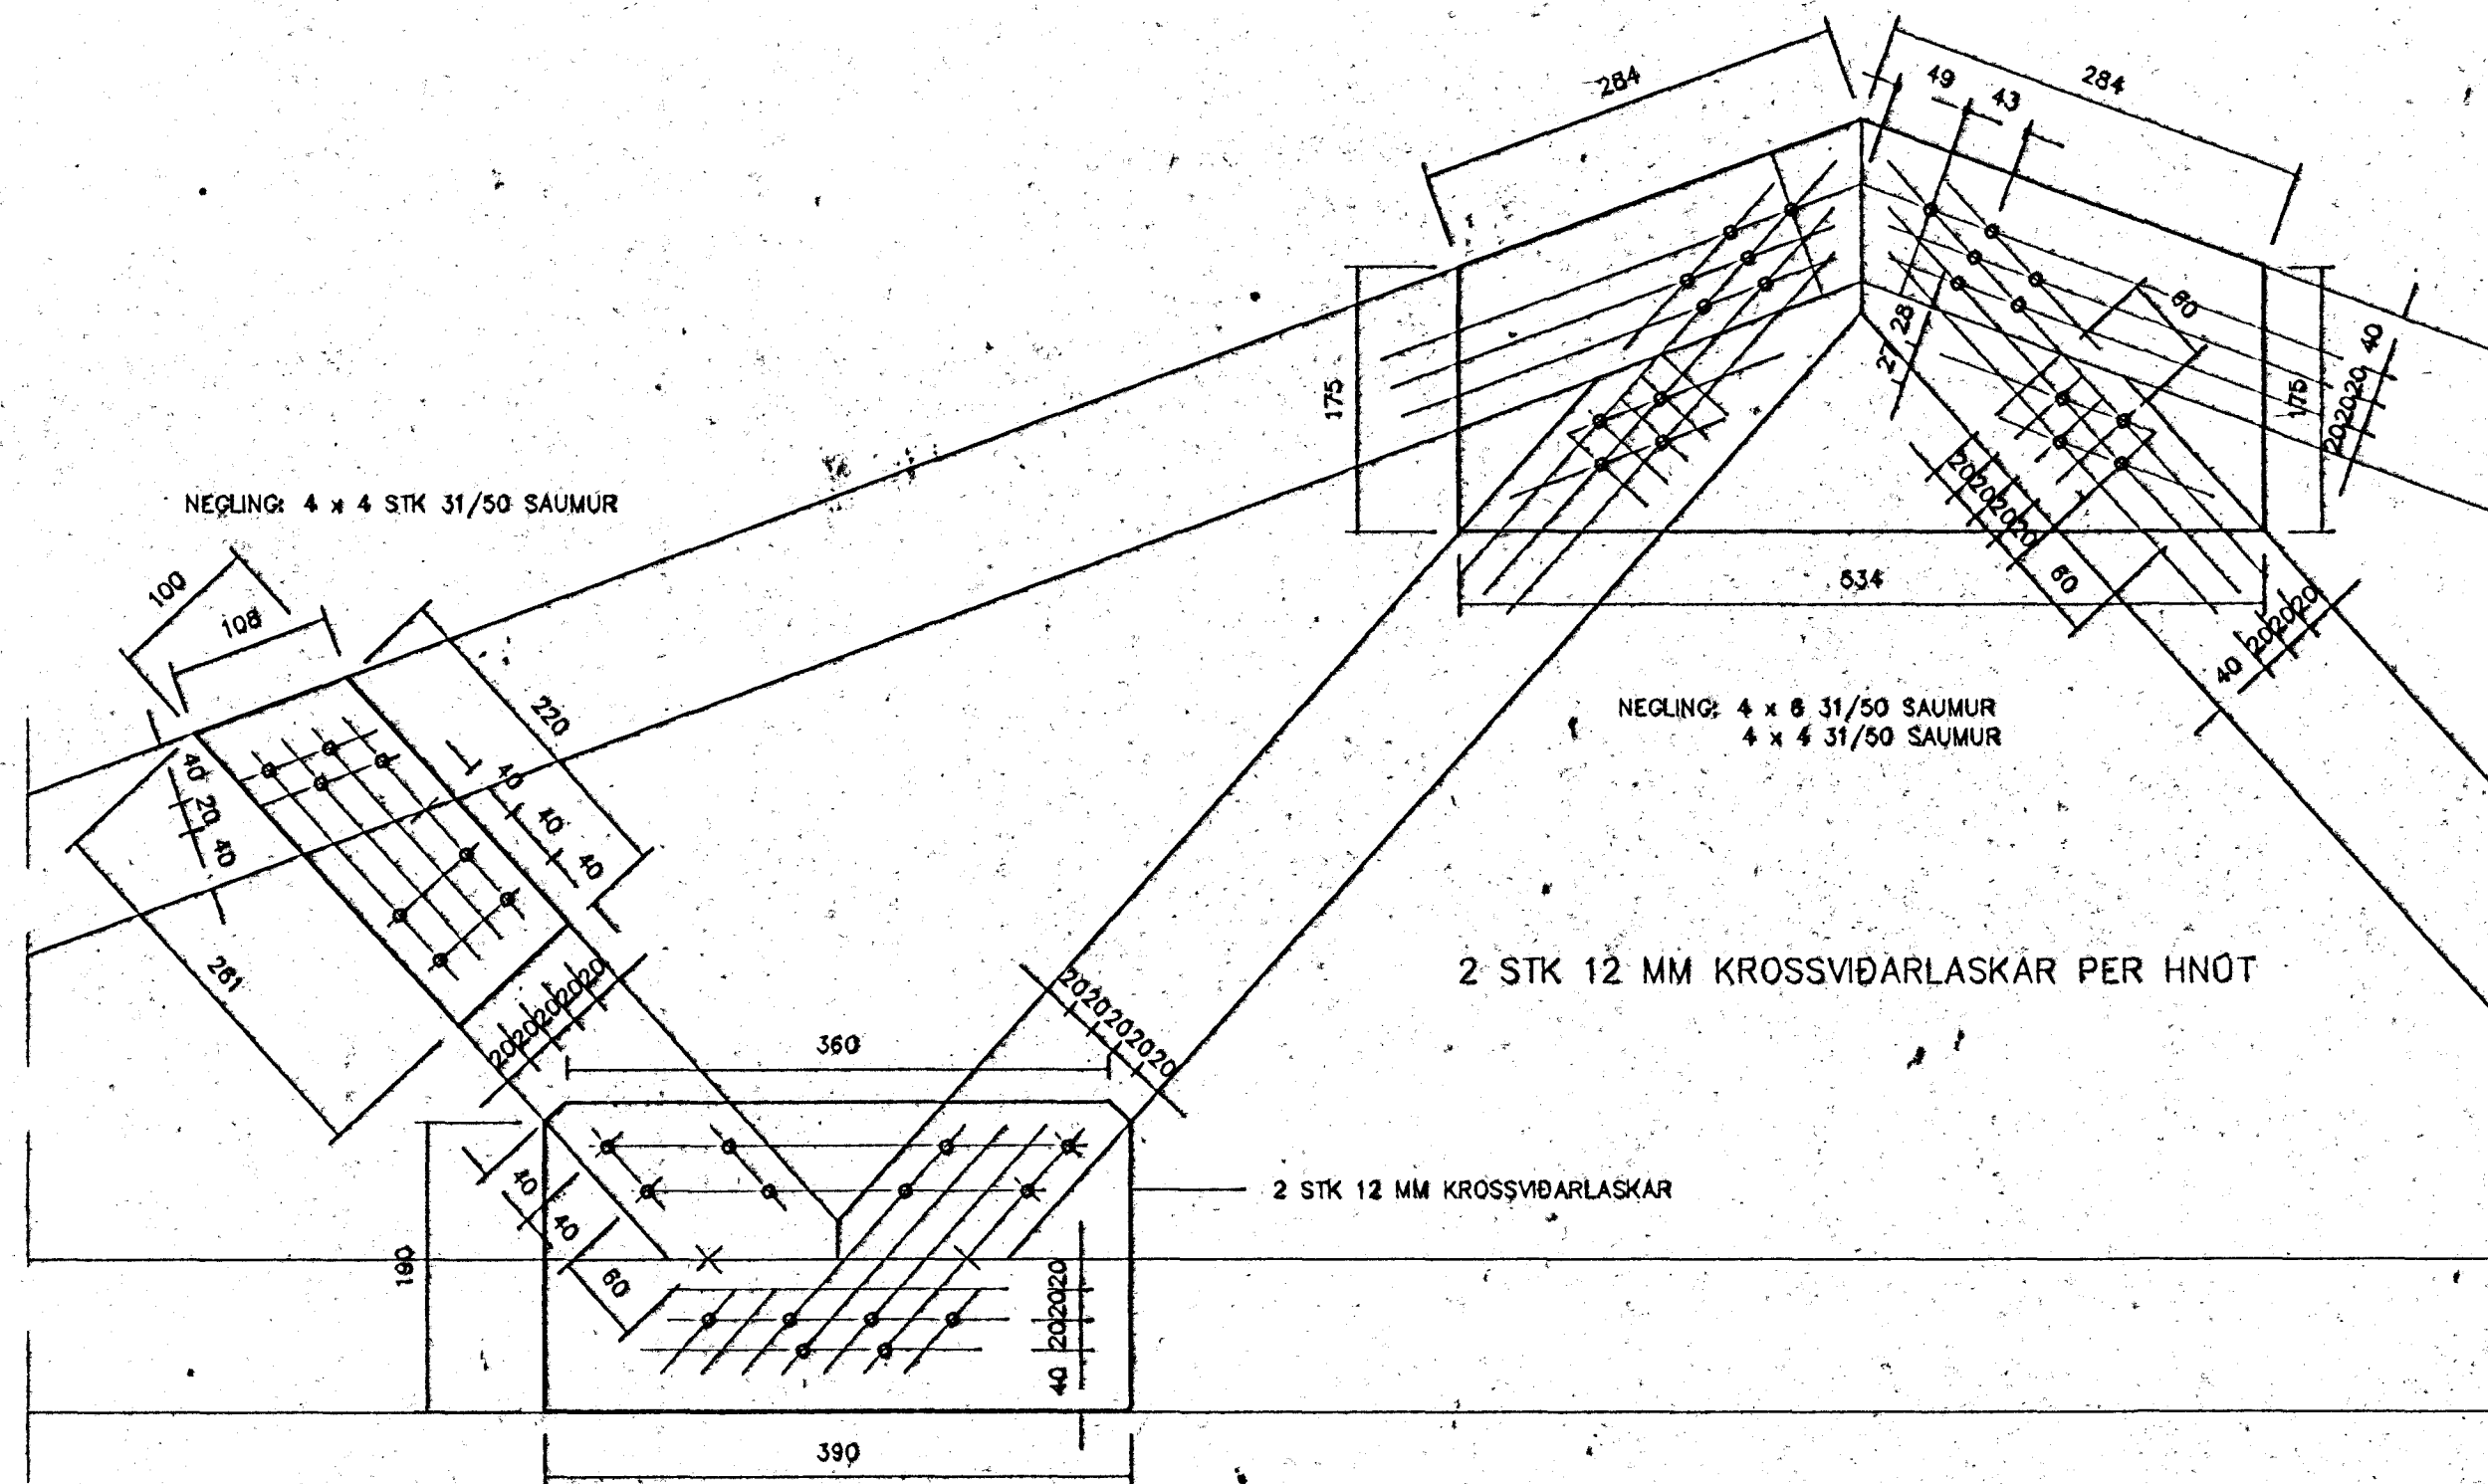


STYRKLEIKAFLOKKUR K18


KRAFTSPERRA FYRIR BÍLSKÚR, M=1:20

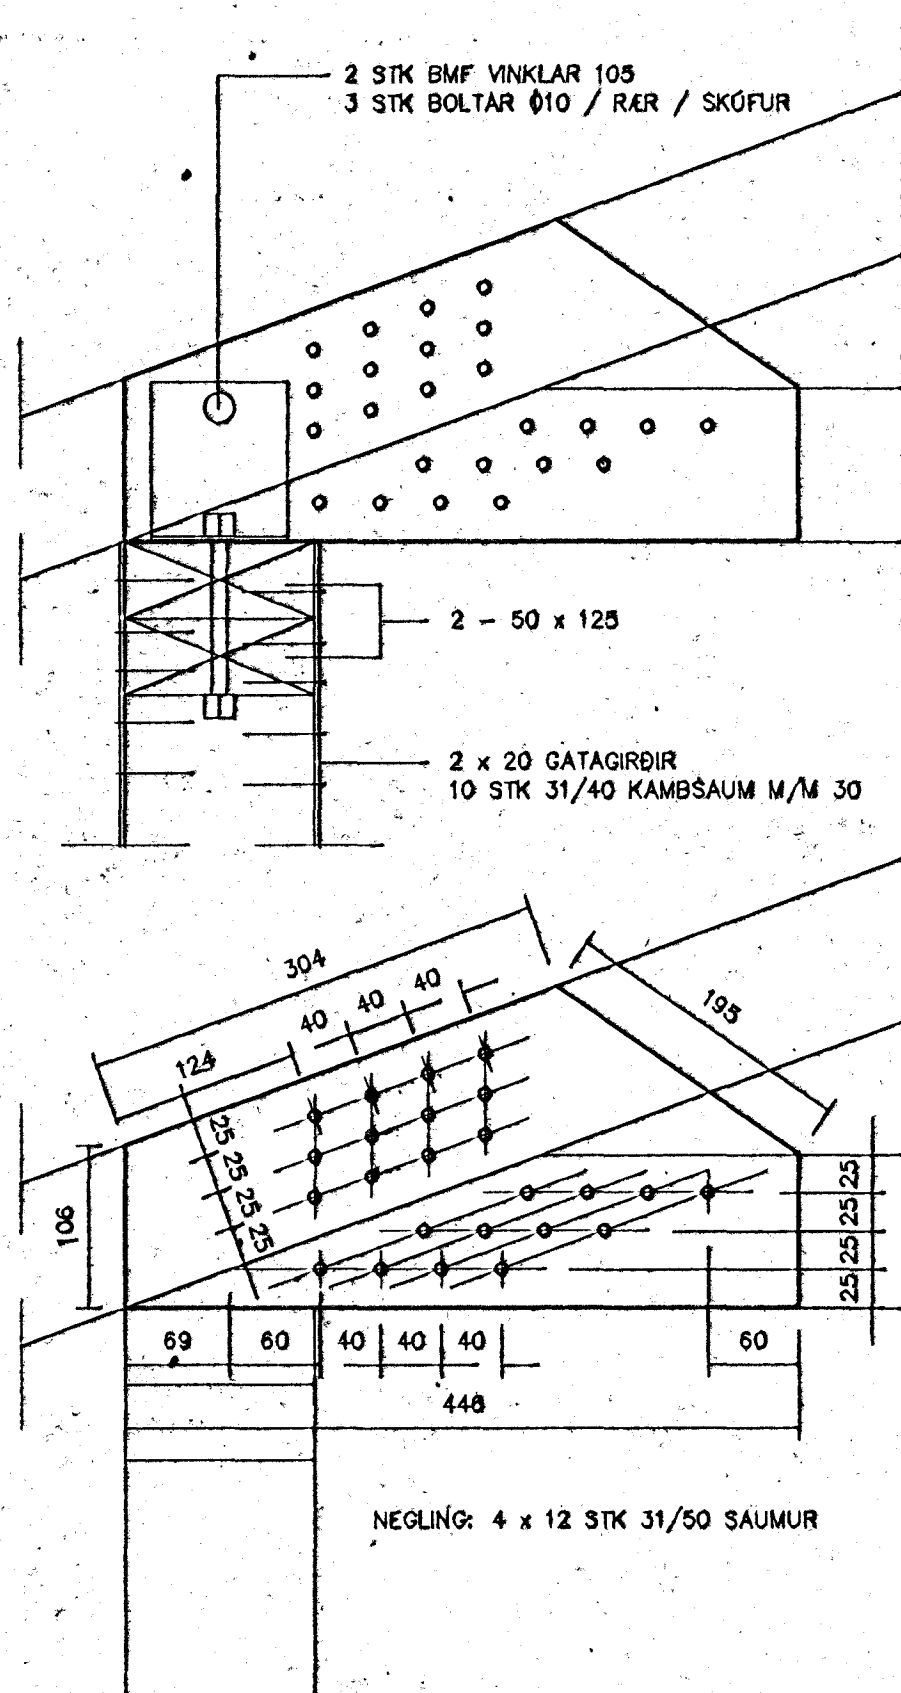

SÉRMYNDIR M=1:5

Byggingafræðingur
Alfreit Þann
11 MAÍ 1999
Sigrbjartur Halldórsson

TEIKNISTOFA AGNARS MAGNÚSSONAR
ARNARHRAUNI NR. 47, HAFNARFIRÐI. Sími 565-1412

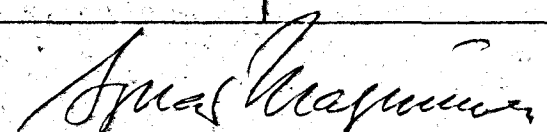FJÓUHLÍÐ NR.12	TEIKNING NR. A57-2- 2	
M=1:20/5	HAFNARFIRÐI 5.MAÍ 1999	Kt. 051239-5209
KRAFTSPERRA FYRIR BÍLSKÚR:		
		
BYGGINGAVERKFRÉÐINGUR FVFI 00 BYGGINGATEIKNIFRÉÐINGUR		