


GRUNNMYND, M=1:50

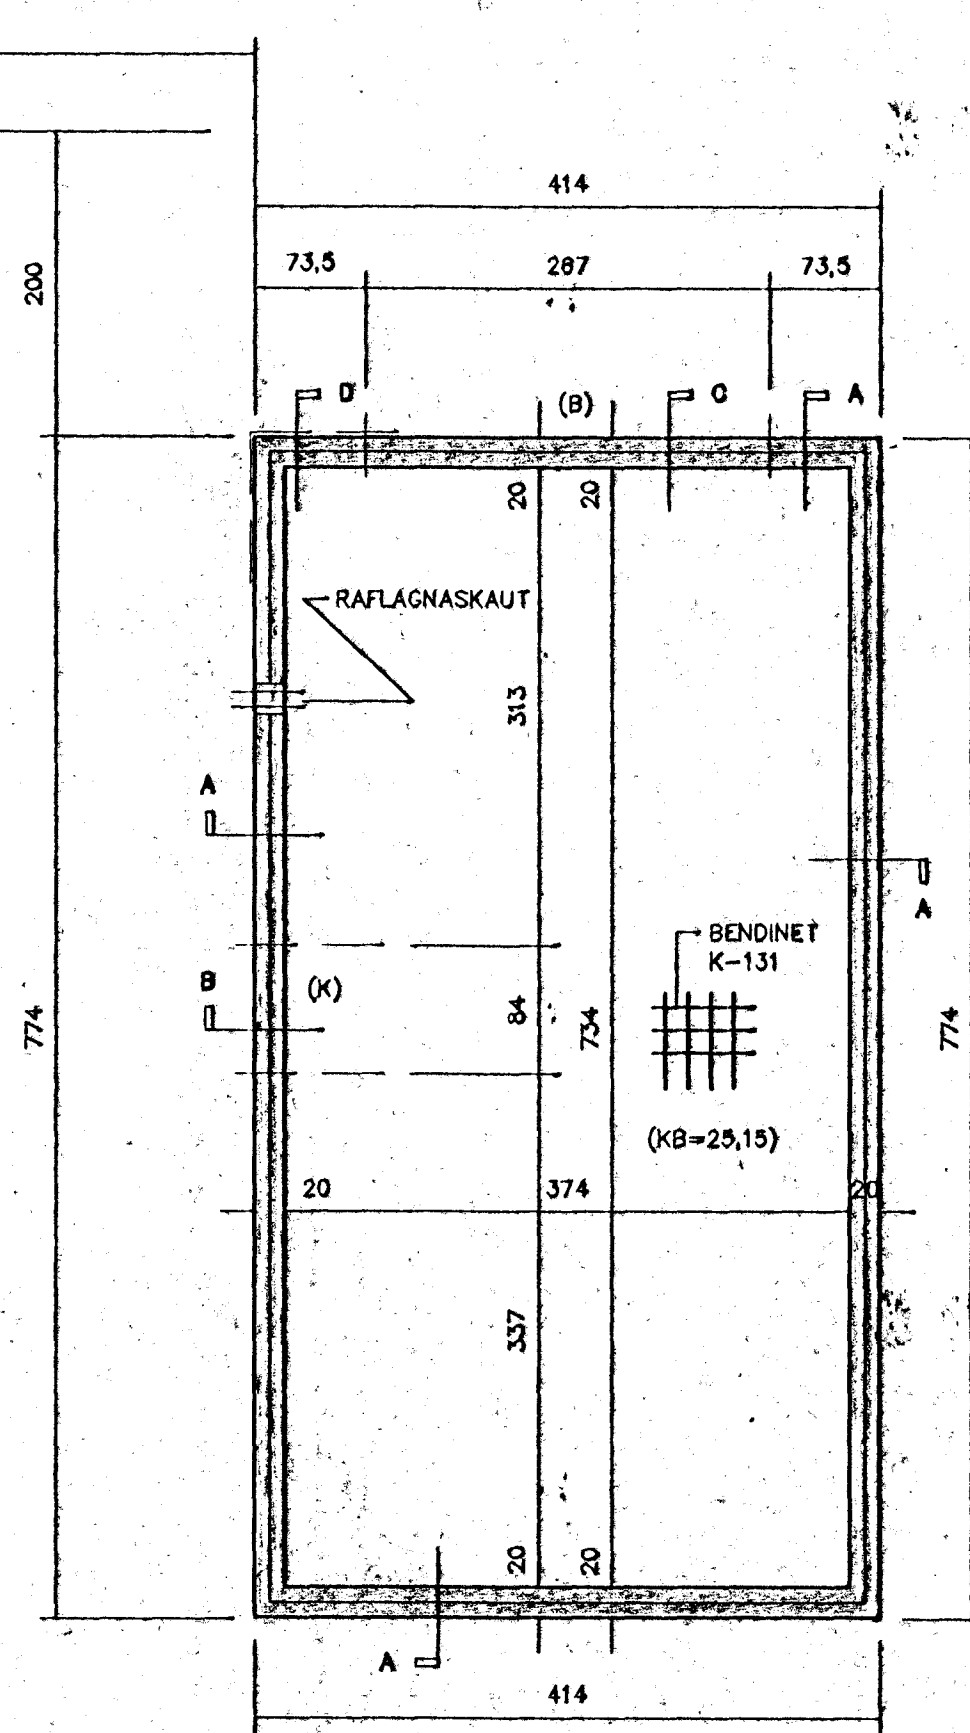


STEINSTEYPA: S200 Í PLÖTU OG UNDIRSTÖÐUM.
BENDISTÁL: K=KS40 KAMBSTÁL K-131=RAFSODIN MOTTÁ.

UNDIRSTÖÐUR SKULU NÁ MINNST 80 NIÐUR
FYRIR JARÐVEGSYFIRBORD, OG JAFNDJÚPT
LÖGNUM Í GRUNNI.

JÄRN: Í EFRI OG NEDRI BRÚN SÖKKLA KOMI
2K10 OG SKULU ÞAU BEYGD 60 FYRIR HORN.

PLÖTUR: FJARLEGJA SKAL ALLAN LAUSAN
JARÐVEG ÚR GRUNNI.
ÞJAPPA SKAL FYLLINGU VEL MED VÉLÞÖPPU.
PLÖTUBYKKT SÉ 12 CM.
JÄRNBENDING Í PLÖTUM SÉ K-131.

EINNAR HÆÐAR-TRÉHÖS.
UNDIRSTÖÐUR STANDA Á MALARFYLLINGU.
ÞAR SEM UNDIRSTÖÐUR ERU HÆRRI EN 120 CM
SKAL HAFNA MOTTU K-131.

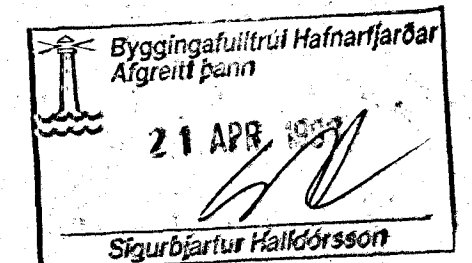

TEIKNISTOFA AGNARS MAGNÚSSONAR
ARNARHRAUNI NR.47, HAFNARFIRÐI. SÍMI: 565-1412

FJÖLUHLÍÐ NR.12	TEIKNING NR. A57-2- 4
M=1:50/10	HAFNARFIRÐI 18. APRÍL 1999
UNDIRSTÖÐUR GRUNNMYND, SNEIBINGAR	
BYGGINGAVERKERFINGUR FVET OG BYGGINGATÖKNIFRÆÐINGUR	