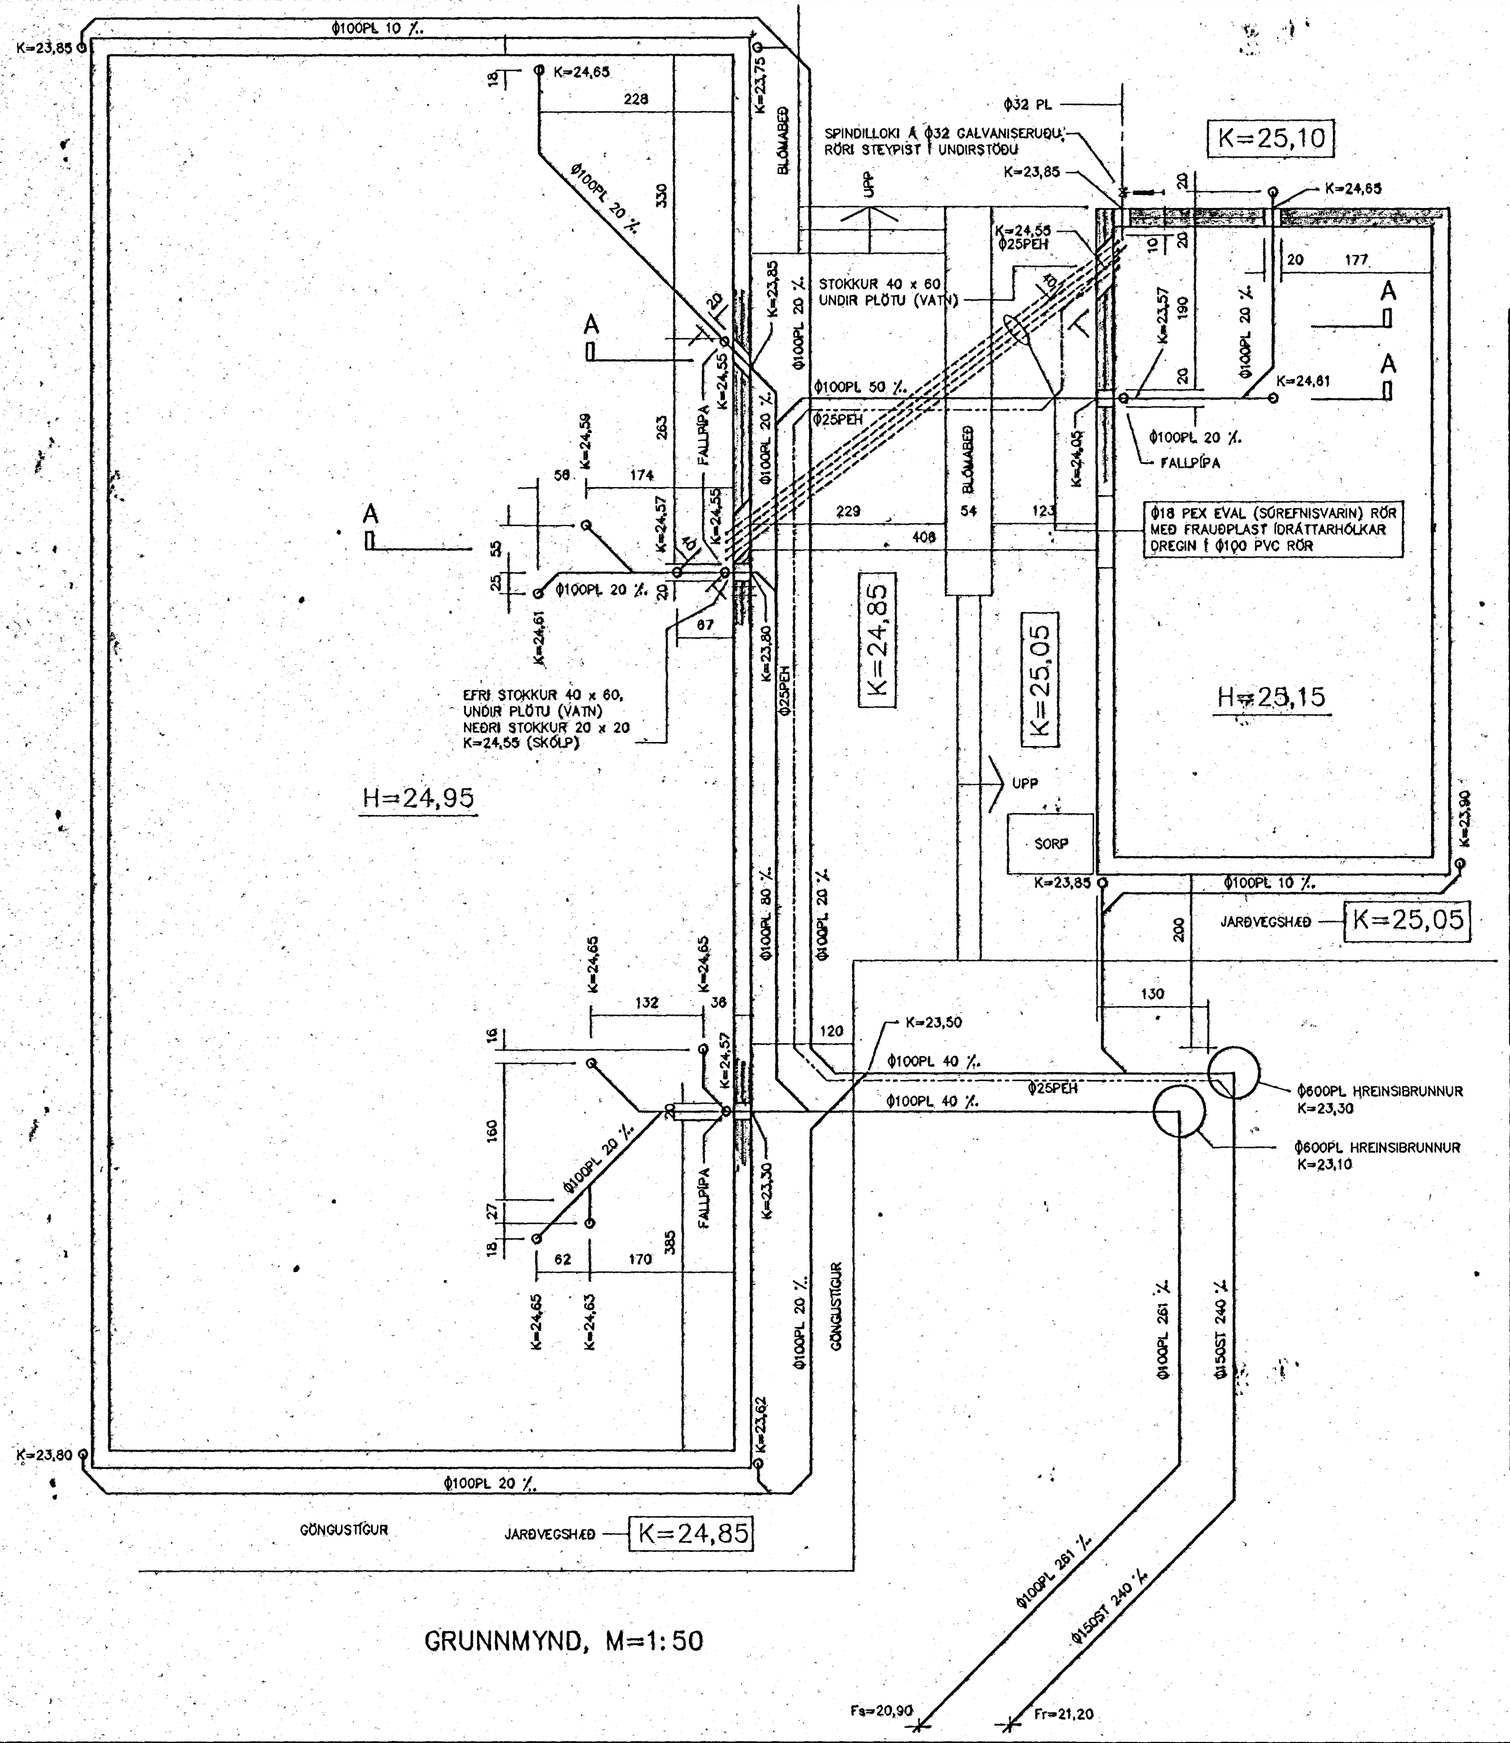


**TEIKNISTOFA AGNARS MAGNÚSSONAR**

ARNARHRAUNI NR.47, HAFNARFJRÐI. SÍMI: 565–1412

| | |
|---|---|
| FJÓLUHLÍÐ NR.12 | TEIKNING NR. A97-2- 5 |
| M=1:50/500 | HAFNARFIRÐI 18. APRÍL 1999 |
| LAGNIR Í GRUNNI, GRUNNMYND | |

BYGGINGAVERKFRÆÐINGUR FVFÍ OG BYGGINGATÆKNIFRÆÐINGUR