




SUÐURHLIÐ, M=1:50

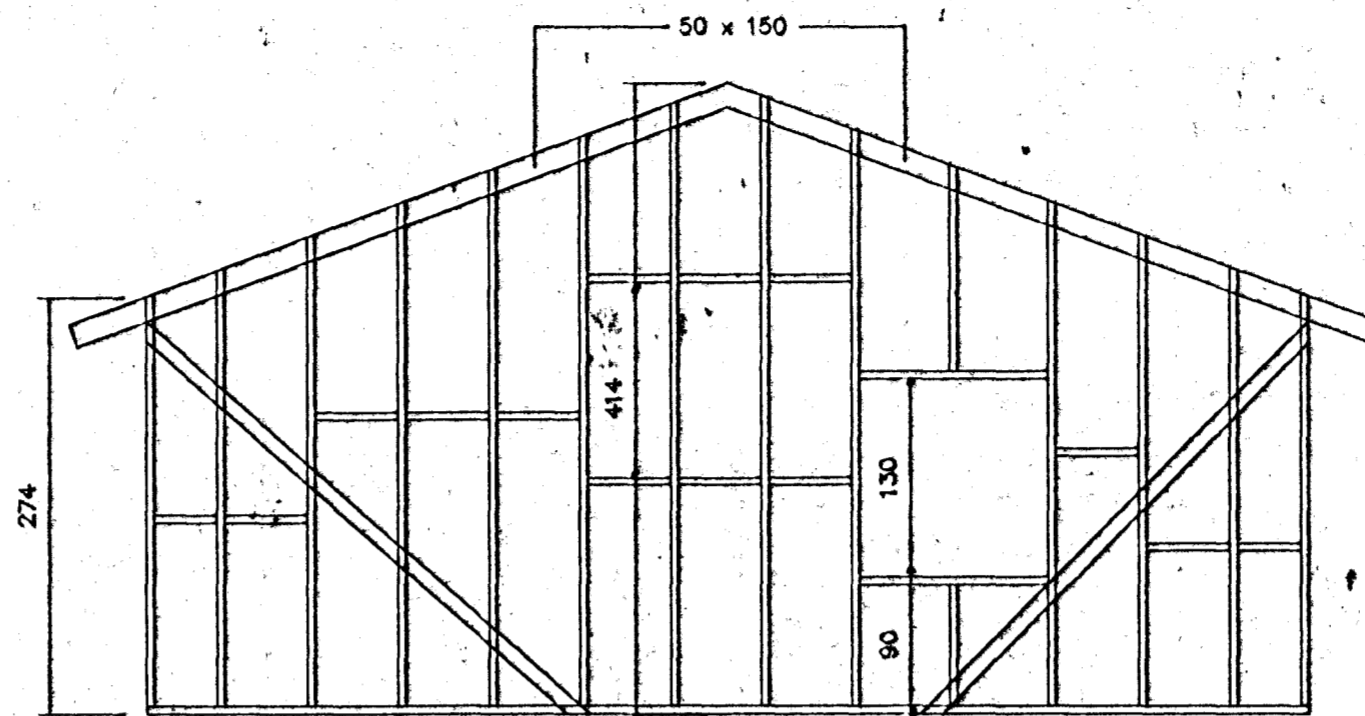

NORÐURHLIÐ, M=1:50

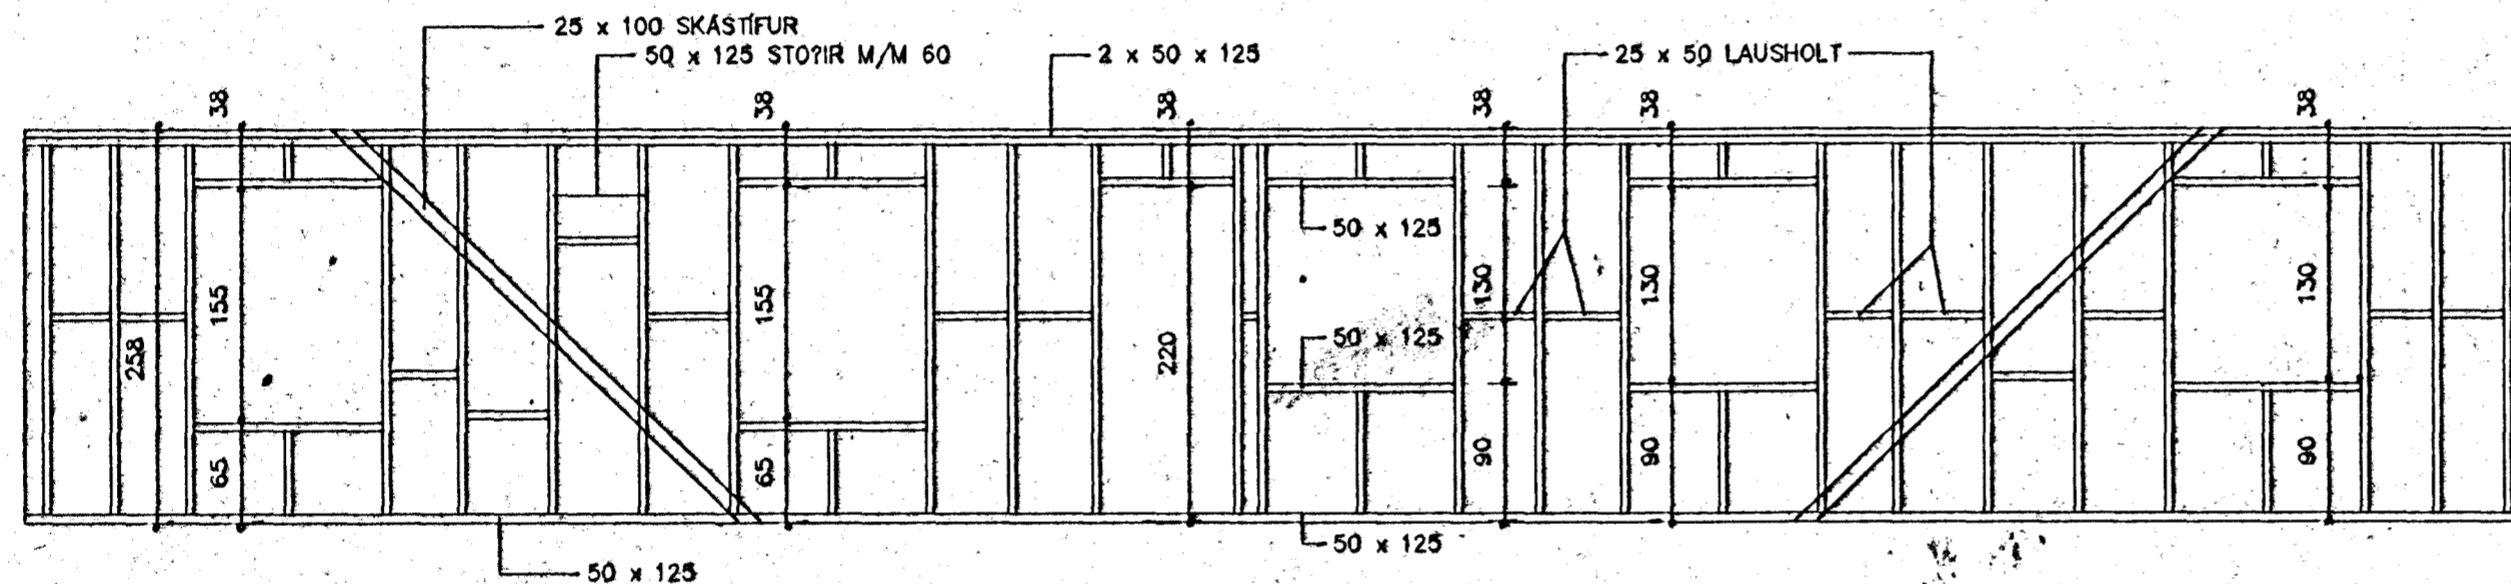


AUSTURHLIÐ, M=1:50

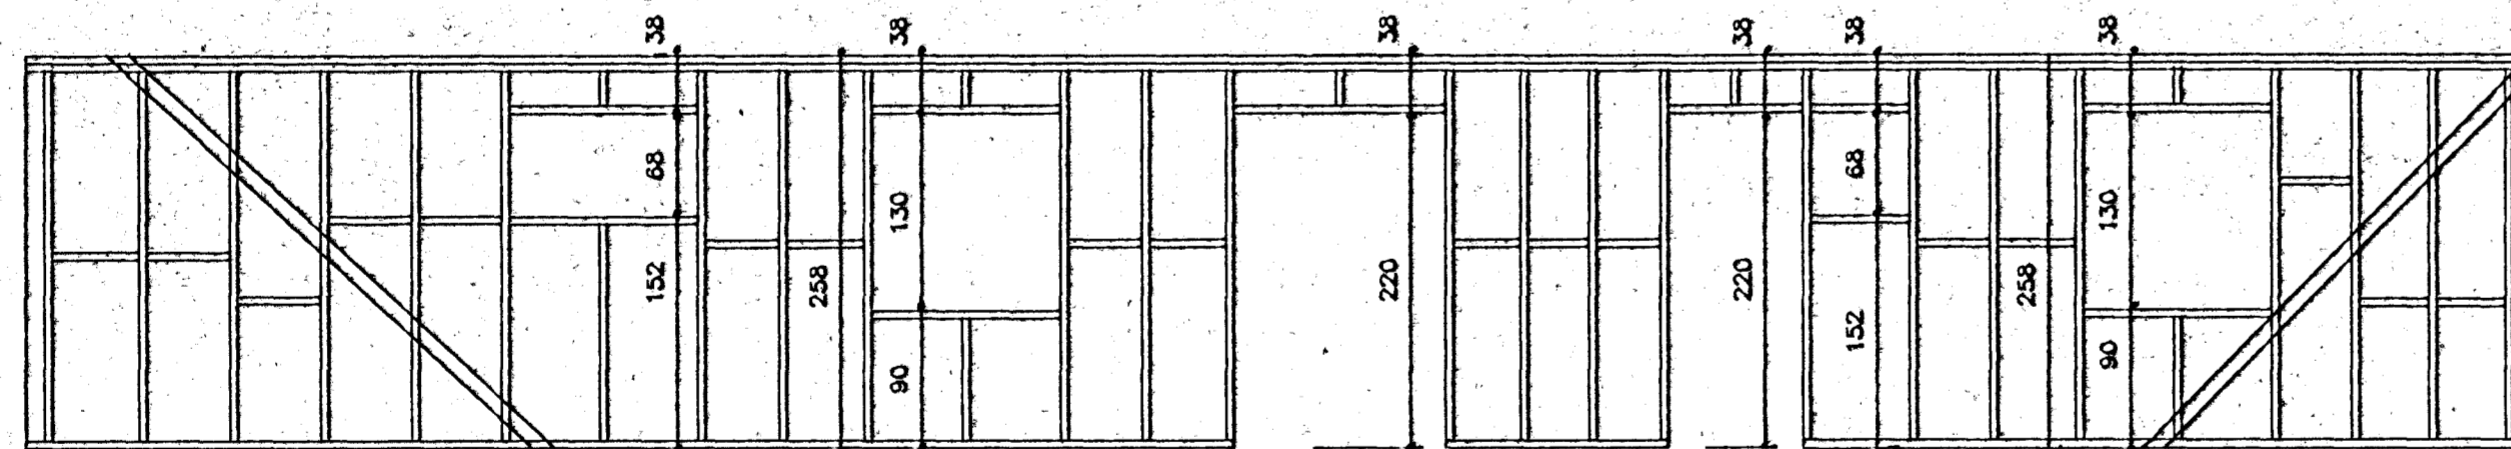

VESTURHLIÐ, M=1:50

Byggingafræðingur Hafnarfjarðar
 Afgreitt þann
 11 MAI 1999
 Sigurbjartur Halldórsson

TEIKNISTOFA AÐNARS MAGNÚSSONAR
 ARNARHRAUNI NR.47, HAFNARFIRÐI. SÍMI: 565-1412

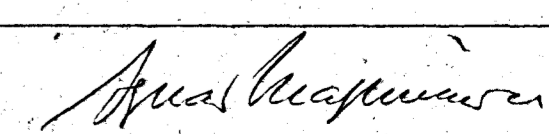FJÓLUHLIÐ NR. 12	TEKNIÐ NR. A57-2-9
M = 1:50	HAFNARFIRÐI 5.MAI 1999 (Kt. 0512 39-5209)
ÚTVEGGJASTODIR IBÓÐARHÚSS 	
<small>BYGGINGAVERKEFÐINGUR FVFI OG BYGGINGATEKNIÐFRÉÐINGUR</small>	