


SNEIÐING D, M=1:10

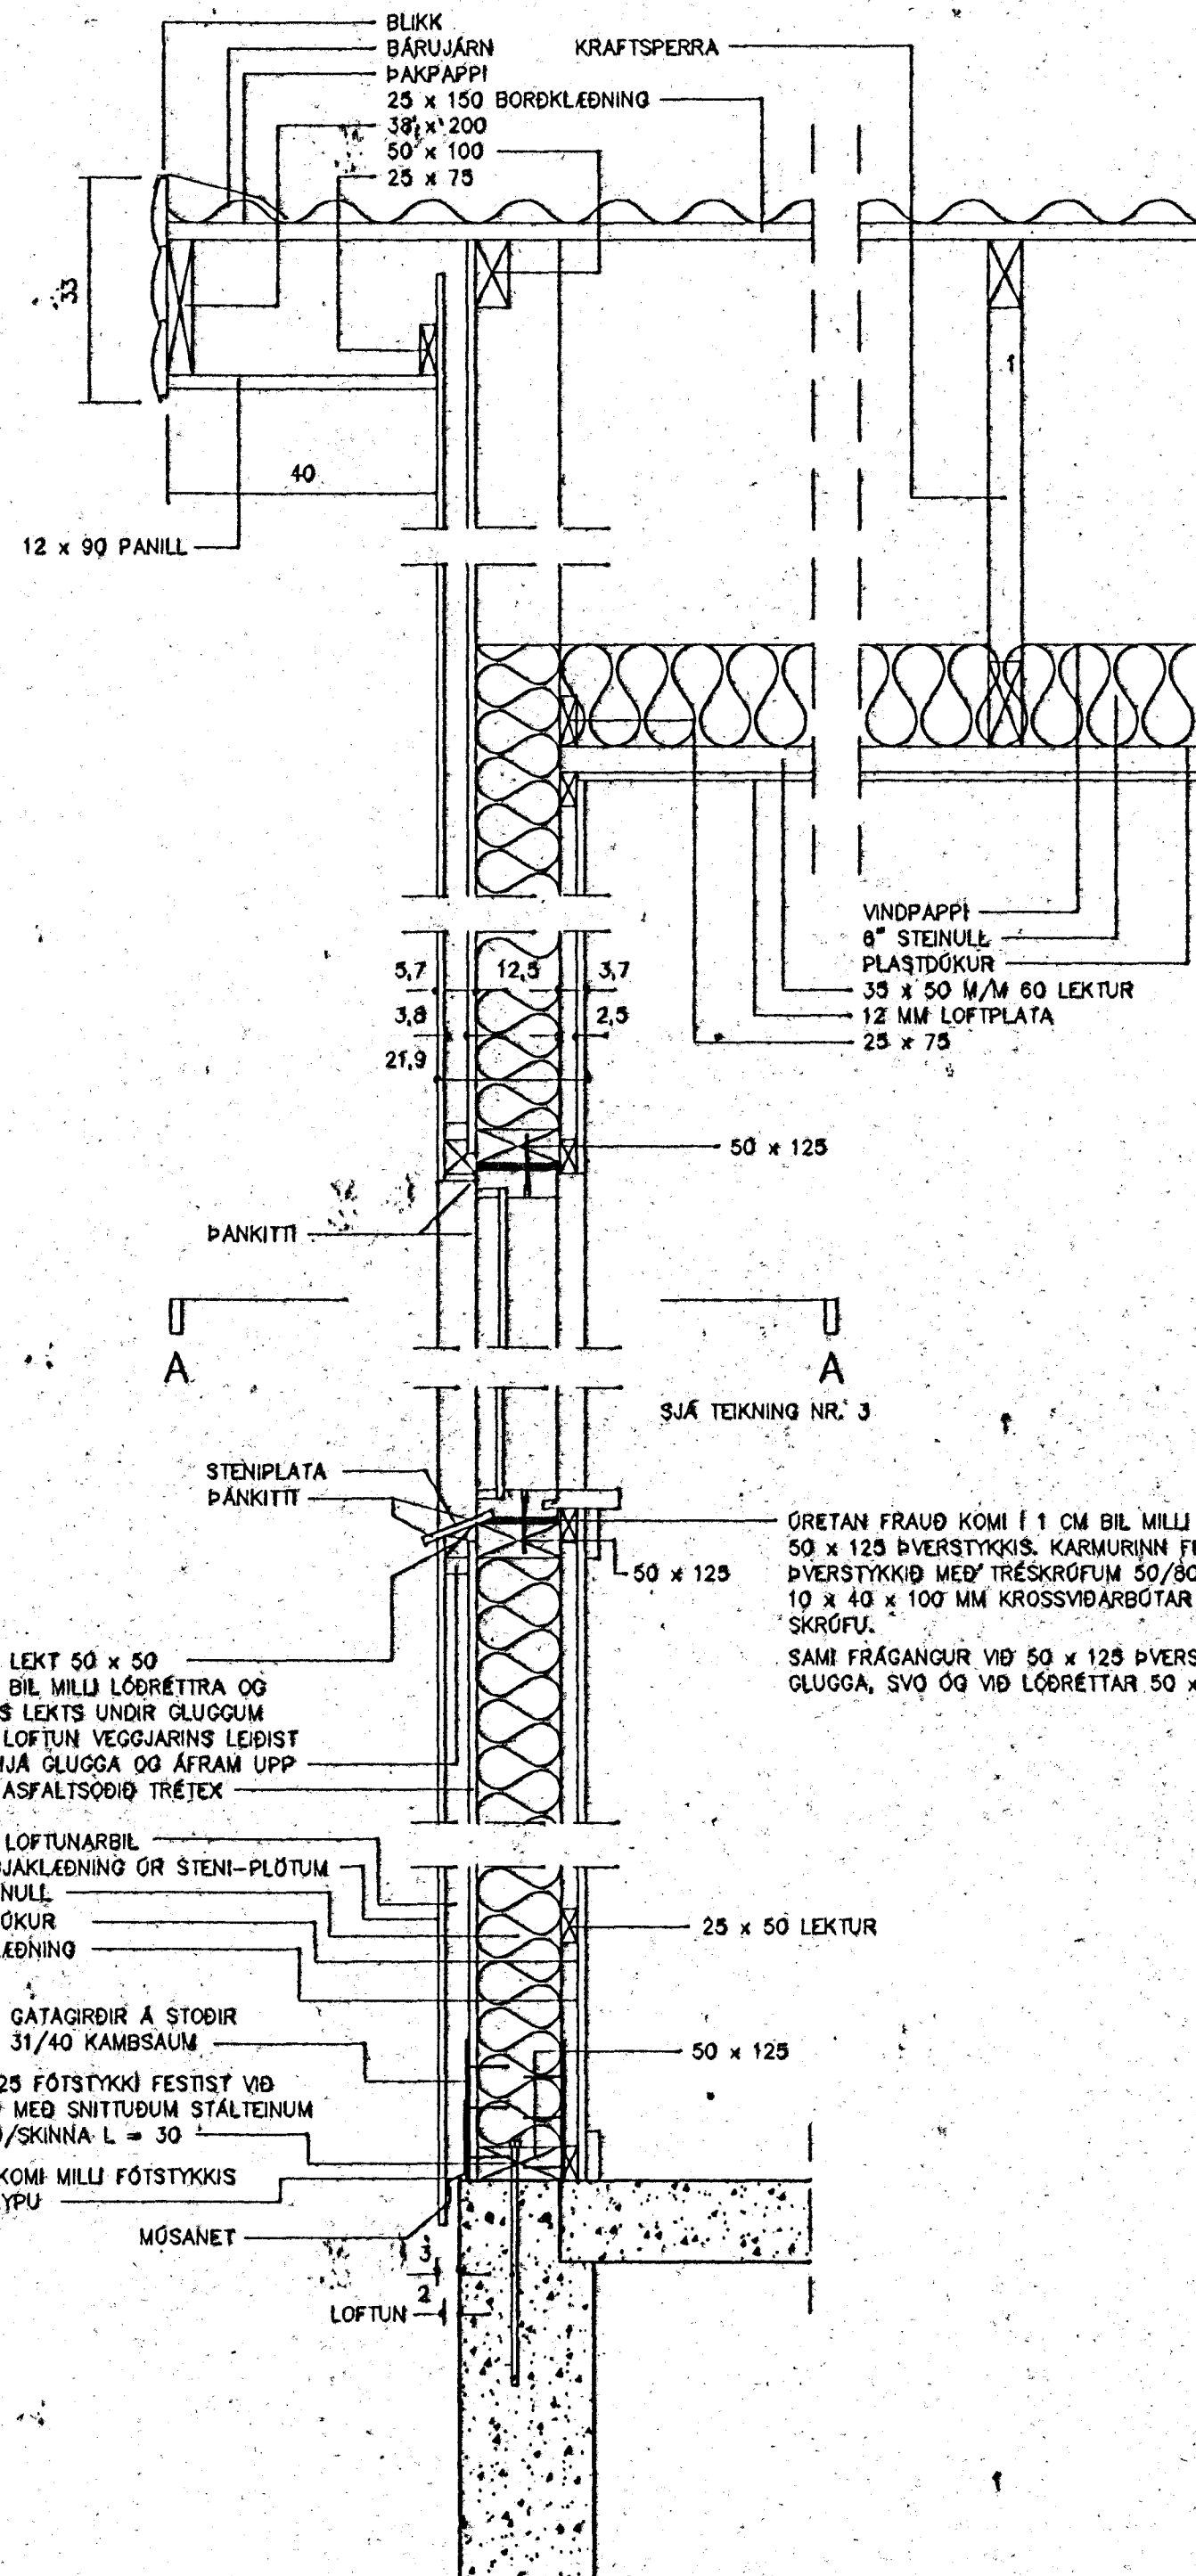

SNEIÐING E, M=1:10

Byggingafrúð Hafnarfjarðar
Afgreitt þann
11 MAI 1999
Sigrúfjartur Halldórsson

TEIKNISTOFA AGNARS MAGNÚSSONAR
ARNARHRAUNI NR.47, HAFNARFIRÐI, SÍMI: 565-1412

FJÓHUÐ NR.12	TEIKNING NR. A57-2-11
M=1:10	HAFNARFIRÐI 5.MAI 1999 Kt. 051239-5209
ÖTVEGGIR	

Agnar Magnússon
BYGGINGAVERKFRÉÐINGUR FVÍF. OG BYGGINGATEKNIFRÉÐINGUR