



SUÐURHLÍÐ, M=1:50

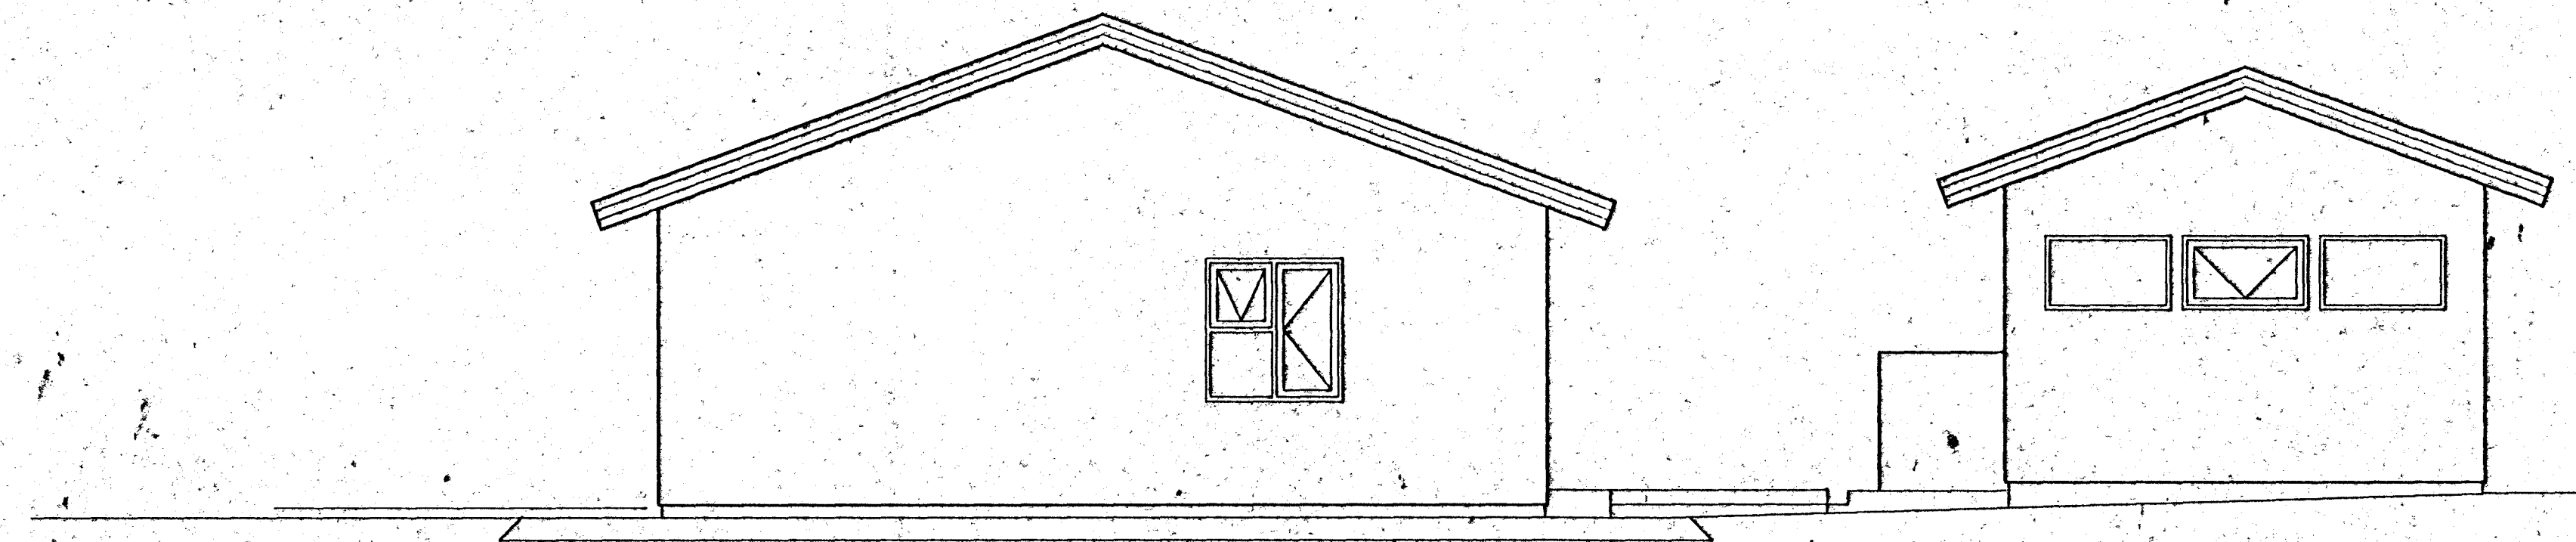

NORÐURHLÍÐ, M=1:50

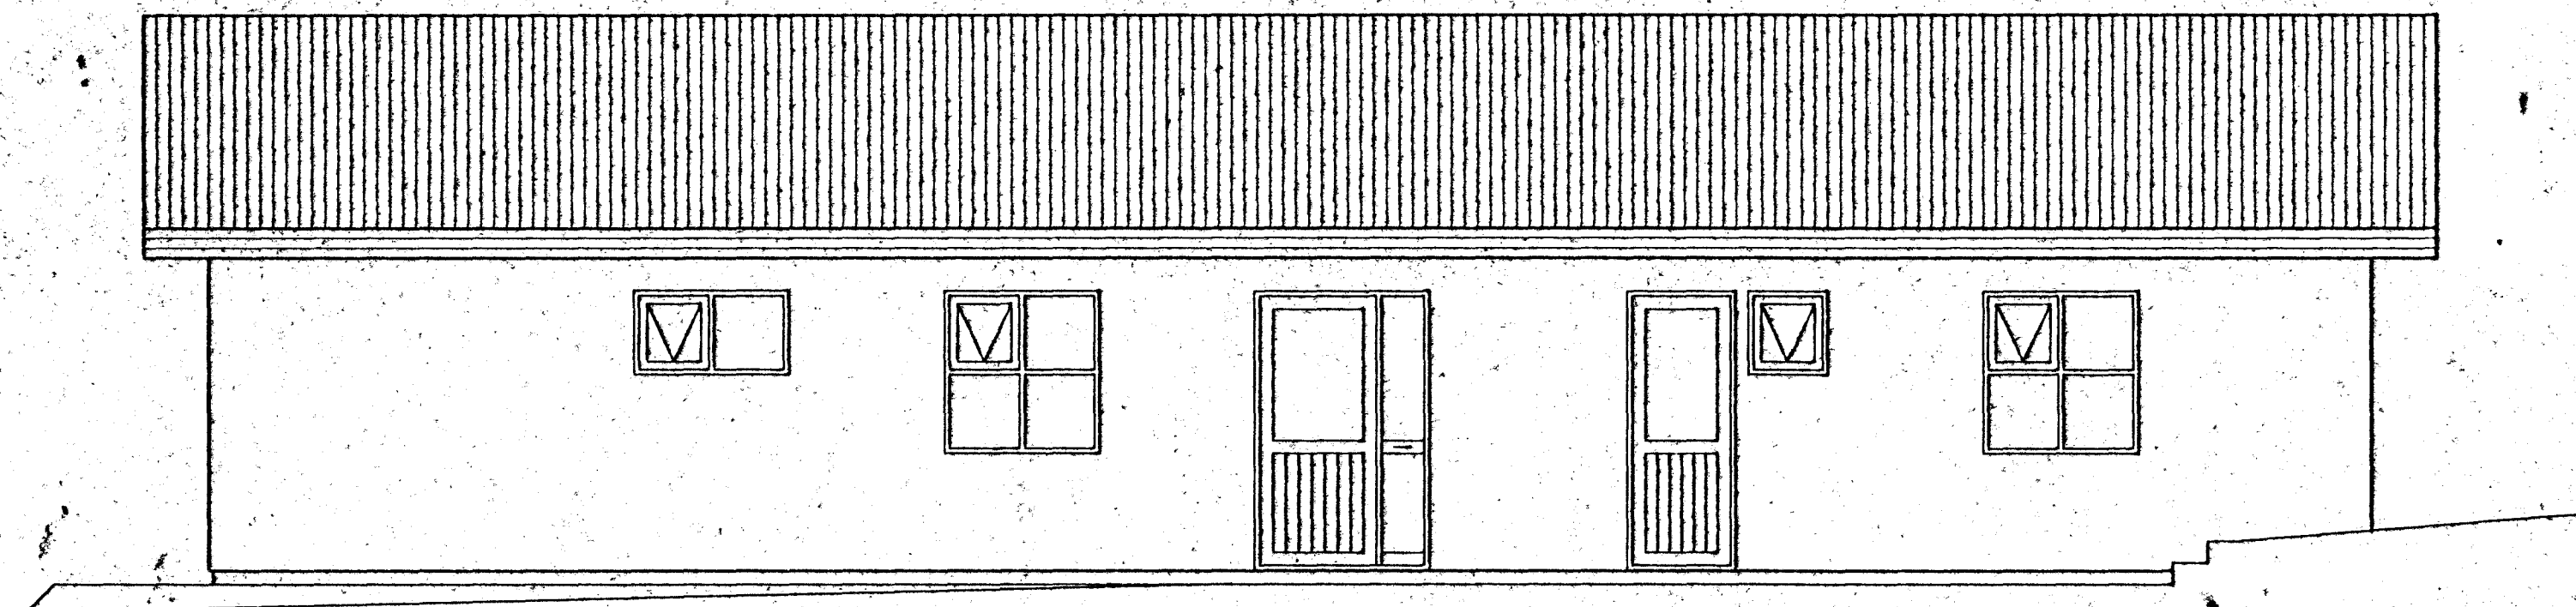


VESTURHLÍÐ, M=1:50

TRÉHÚS MEÐ HVÍTUM STENI-PLÖTUM
 RAUÐVÍÐUR KJÖRVARI Á GLUGGA, HURÐIR OG VINDSKEIÐAR
 RAUTT ÞAK
 SORPGEYMSLAN ER FORSTEYPT EINING, HVÍTMÁLUG

Byggingaráttvél Hafnarfjarðar
 Afgreitt þann
 11 MAI 1999
 Sigurbjartur Halldórsson

TEIKNISTOFA AGNARS MAGNÚSSONAR
 ARNARHRAUNI NR.47, HAFNARFIRÐI. SÍMI: 565-1412

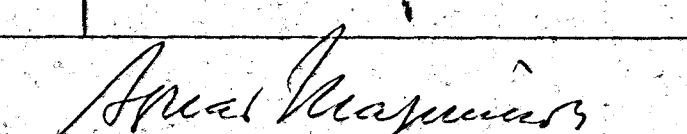FJÓLUHLÍÐ NR. 12	TEIKNING NR. A57-4-2	
M = 1:50	HAFNARFIRÐI 5. MAI 1999	Kt. 051239-5209
ÓTLIT		
		
<small>BYGGINGAVERKFRÆÐINGUR FVFI OG BYGGINGATEKNIFRÆÐINGUR</small>		