



VESTURHLIÐ, M=1:50

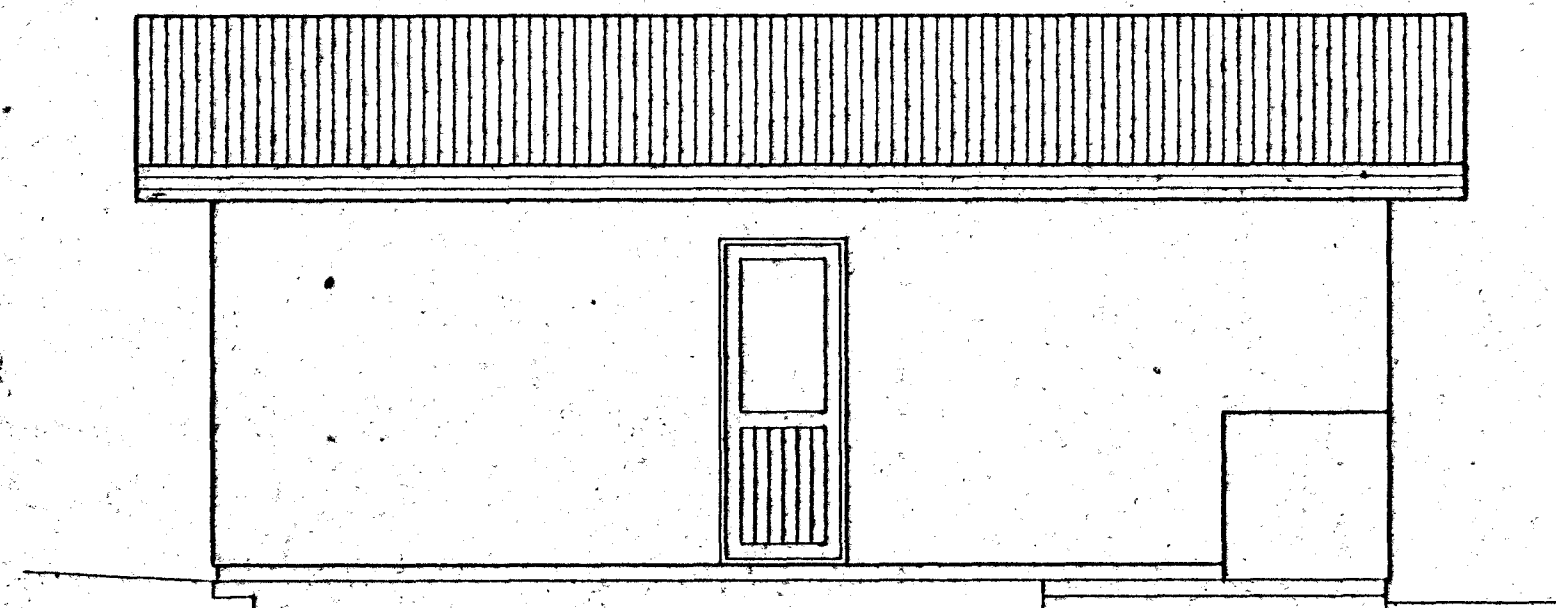

AUSTURHLIÐ, M=1:50


TRÉHÓÐ MEÐ HVÍTUM STENI-PLÖTUM
 RAUBVÖÐUR KJÖRVARI Á GLUGGA-HURÐIR OG VINDSKEIÐAR
 RAUTT ÞAK
 SÖRÞGEYMSLAN ER FORSTEYPT EINIÐ, HVÍTMÁLUD

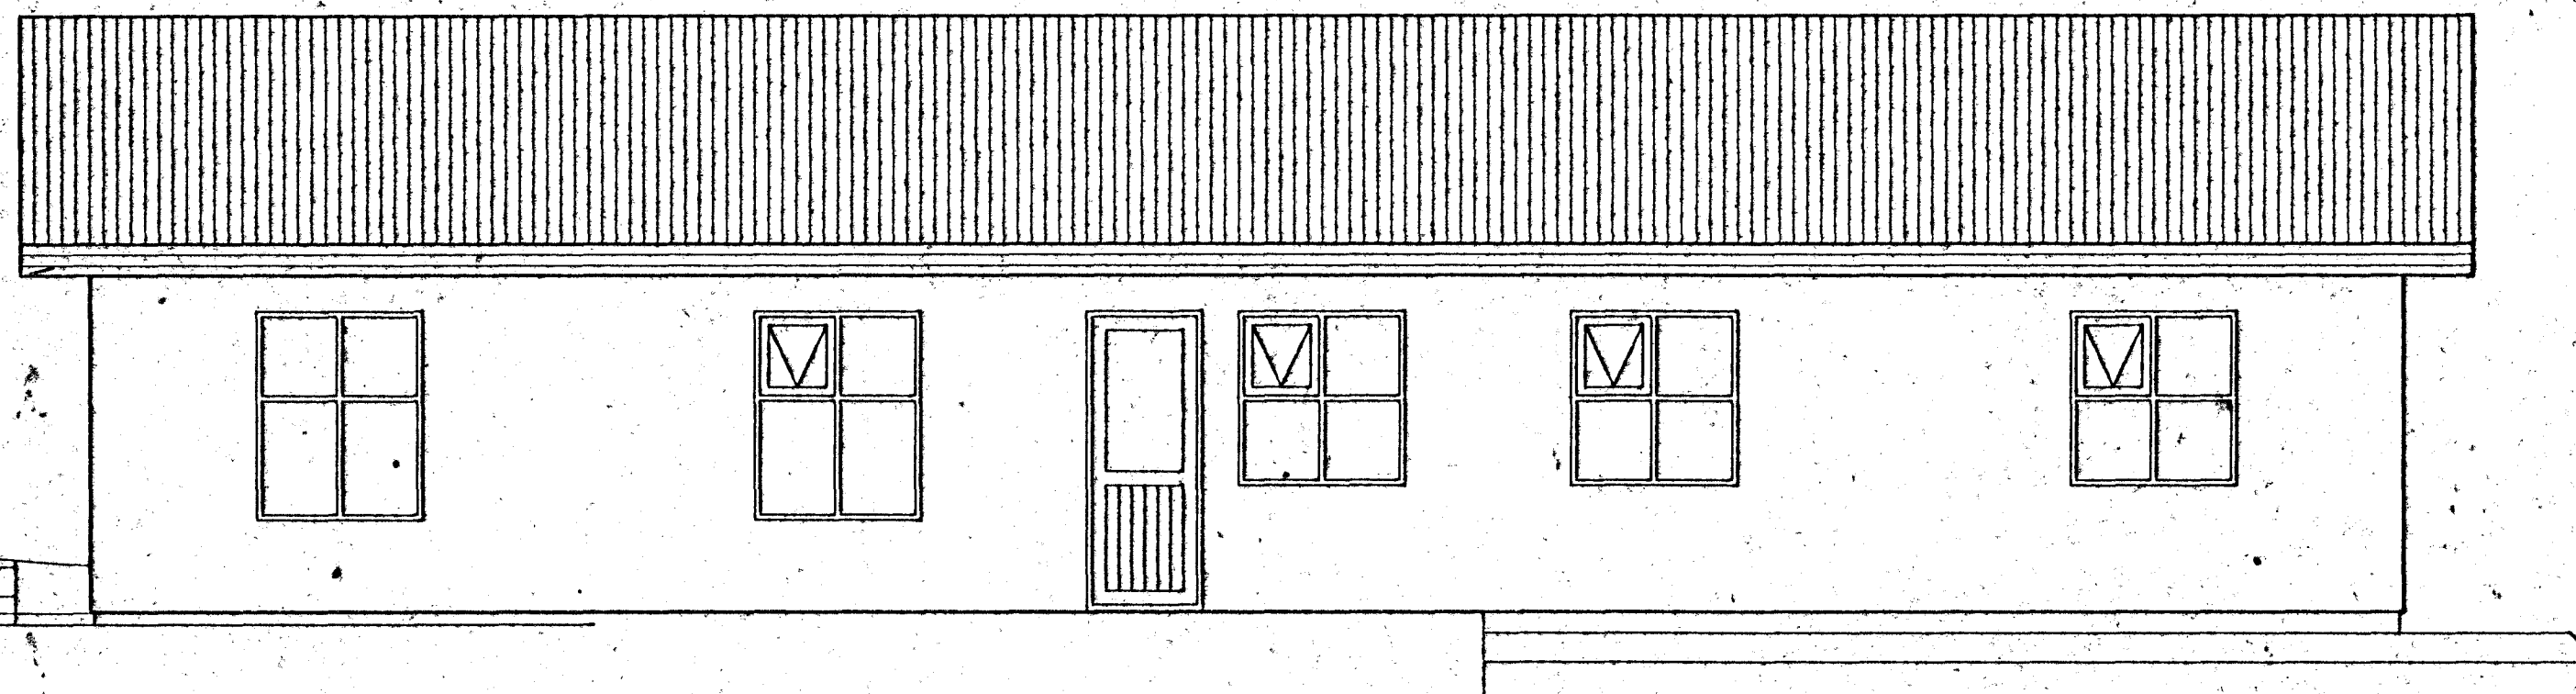

AUSTURHLIÐ, M=1:50

Byggingaútlit frá Hafnarfjarðar
 Afgreitt þann
 11 MAÍ 1993
 Sigurbjartur Halldórsson

TEIKNISTOFA AGNARS MAGNÚSSONAR
 ARNARHRAUNI NR.47, HAFNARFIRÐI. Sími: 565-1412

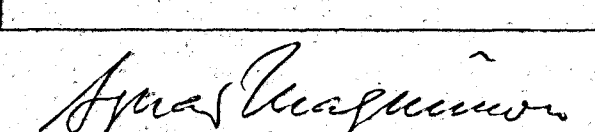FJÓLUHLIÐ NR. 12		TEIKNING NR. A57-4- 3
M = 1:50	HAFNARFIRÐI 5. MAI 1993	Kt. 051239-5209
ÚTLIT		
		
BYGGINGAVERKFRÆÐINGUR FVET 1 OG BYGGINGATEKNIFRÆÐINGUR		