

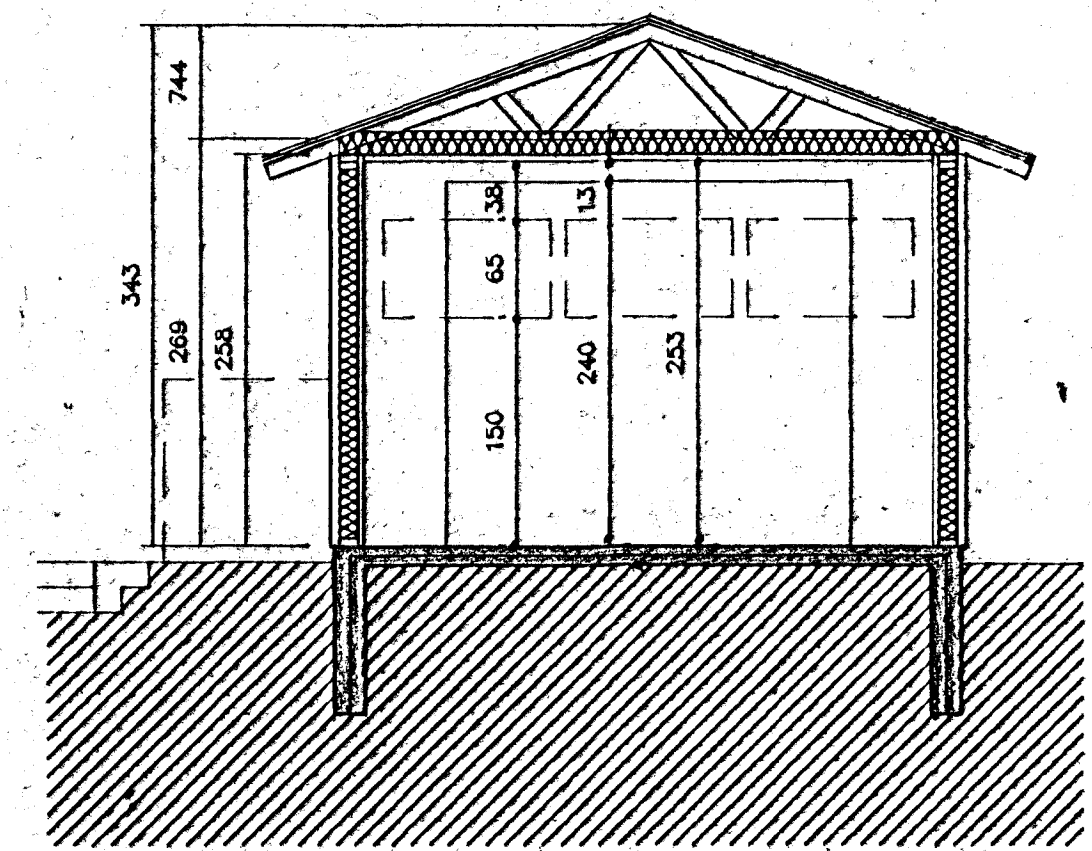


ÞAKKANTUR Á HLIÐ BÍLSKÚRS, M=1:10

ÞAKKANTUR Á HLIÐ IBÚÐARHÚSS, M=1:10

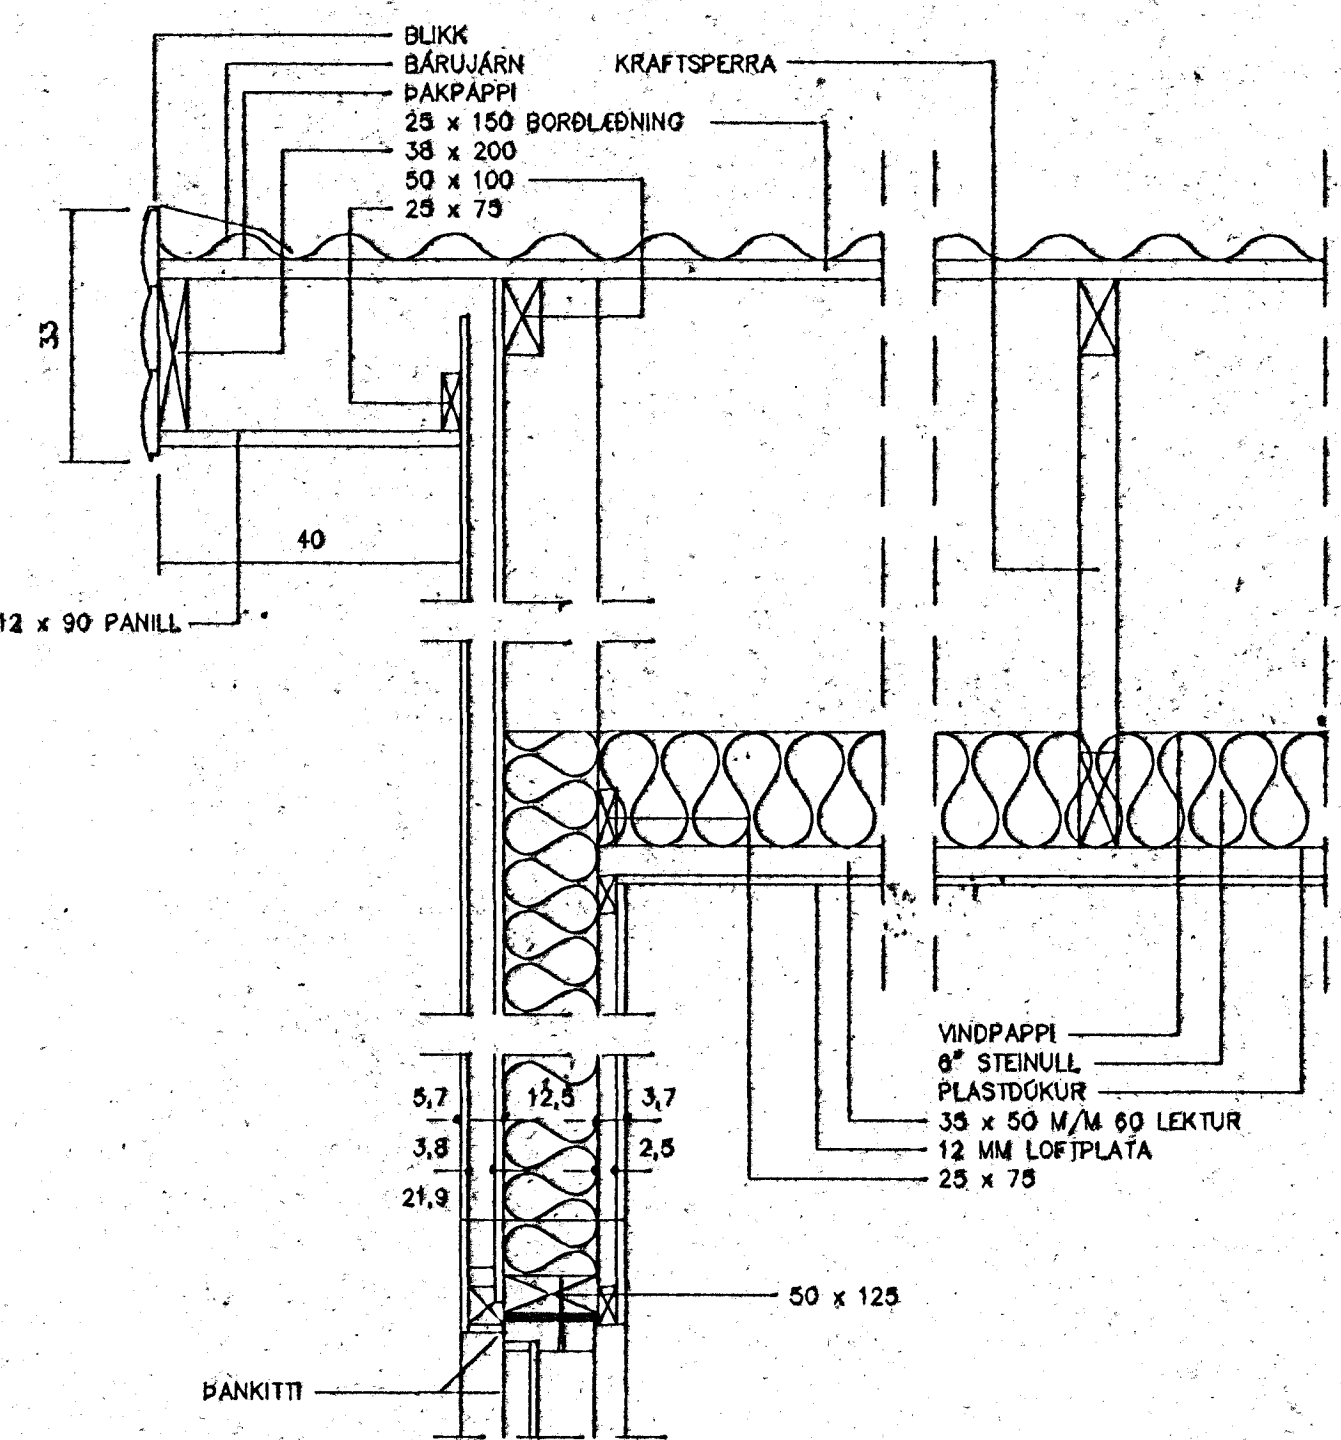


ÞVERSNIÐ A-A, M=1:50

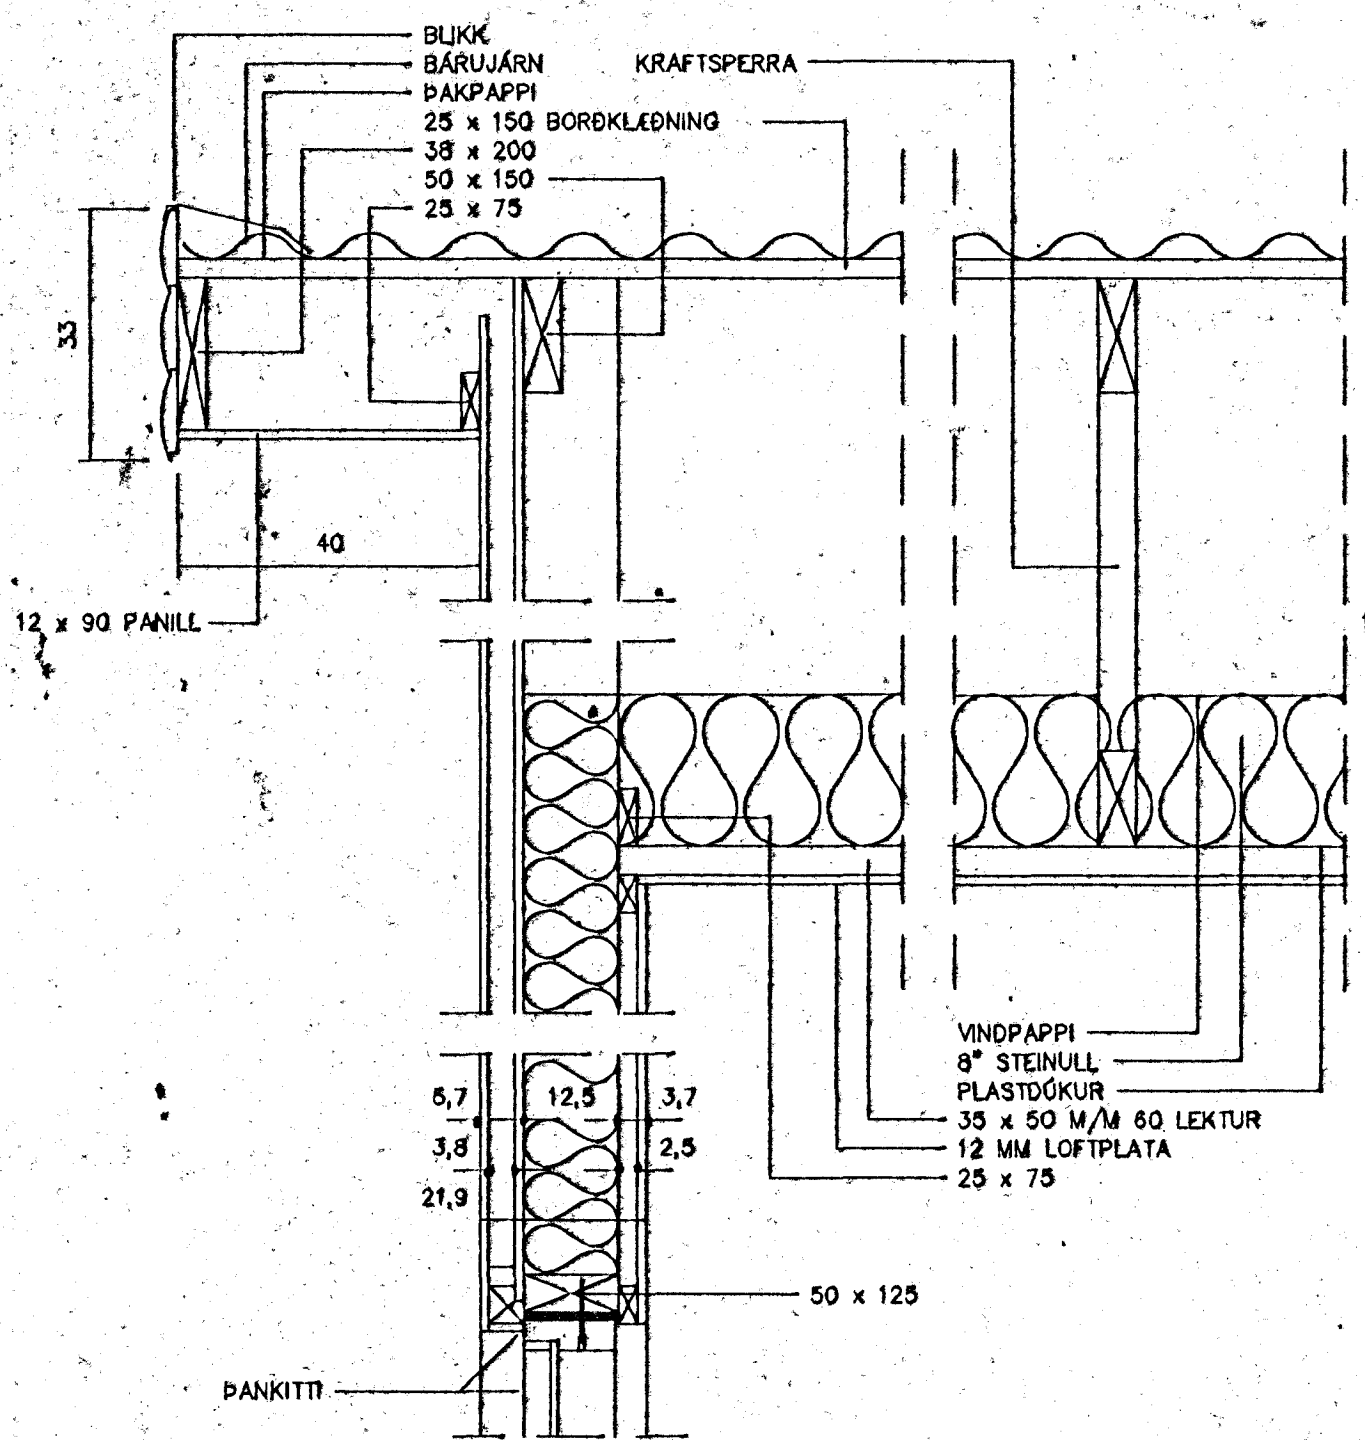


ÞAKKANTUR Á GAFL IBÚÐARHÚSS, M=1:10

ÞAKKANTUR Á GAFL BÍLSKÚRS, M=1:10

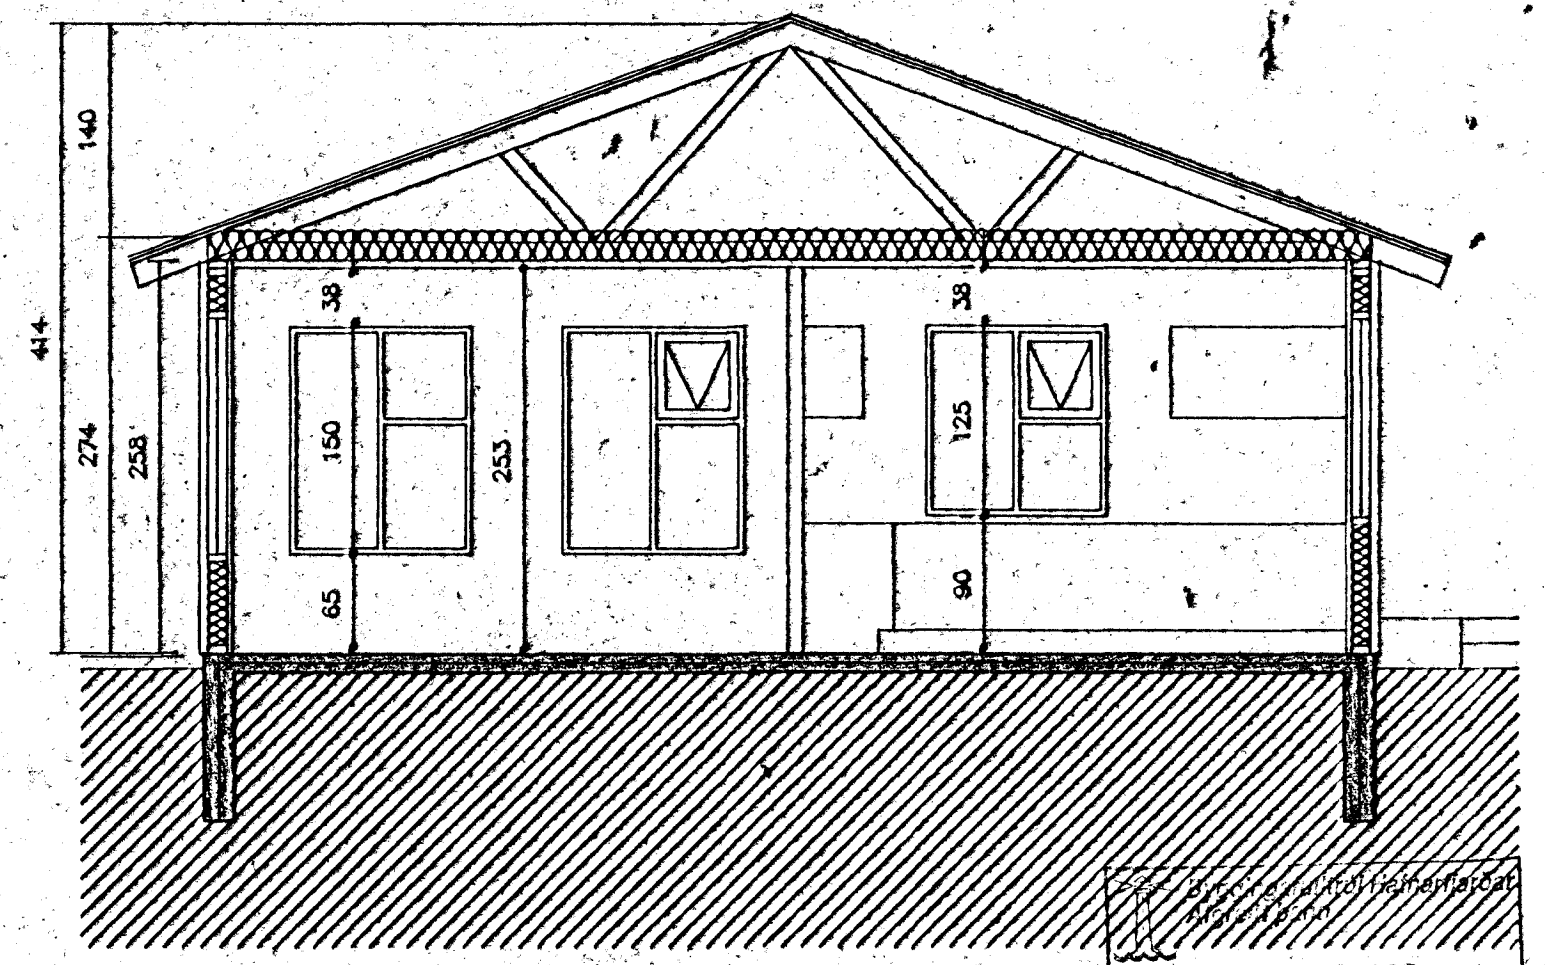

ÞVERSNIÐ A-A, M=1:50

TEIKNISTOFA AÐNARS MAGNÚSSONAR
ARNARHRAUNI NR.47, HAFNARFIRÐI. Sími: 565-1412

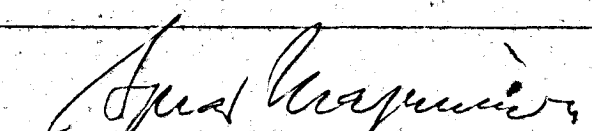FJÓLUHLIÐ NR. 12	TEIKNING NR. A57-4-4
M = 1:50/10	HAFNARFIRÐI 5. MAI 1999 Kt. 051239-5209
ÞVERSNIÐ OG ÞAKKANTAR	
	
BYGGINGAVERKFRÆÐINGUR FVET OG BYGGINGATEIKNIFRÆÐINGUR	

11 MAI 1999