



Greinatafla.

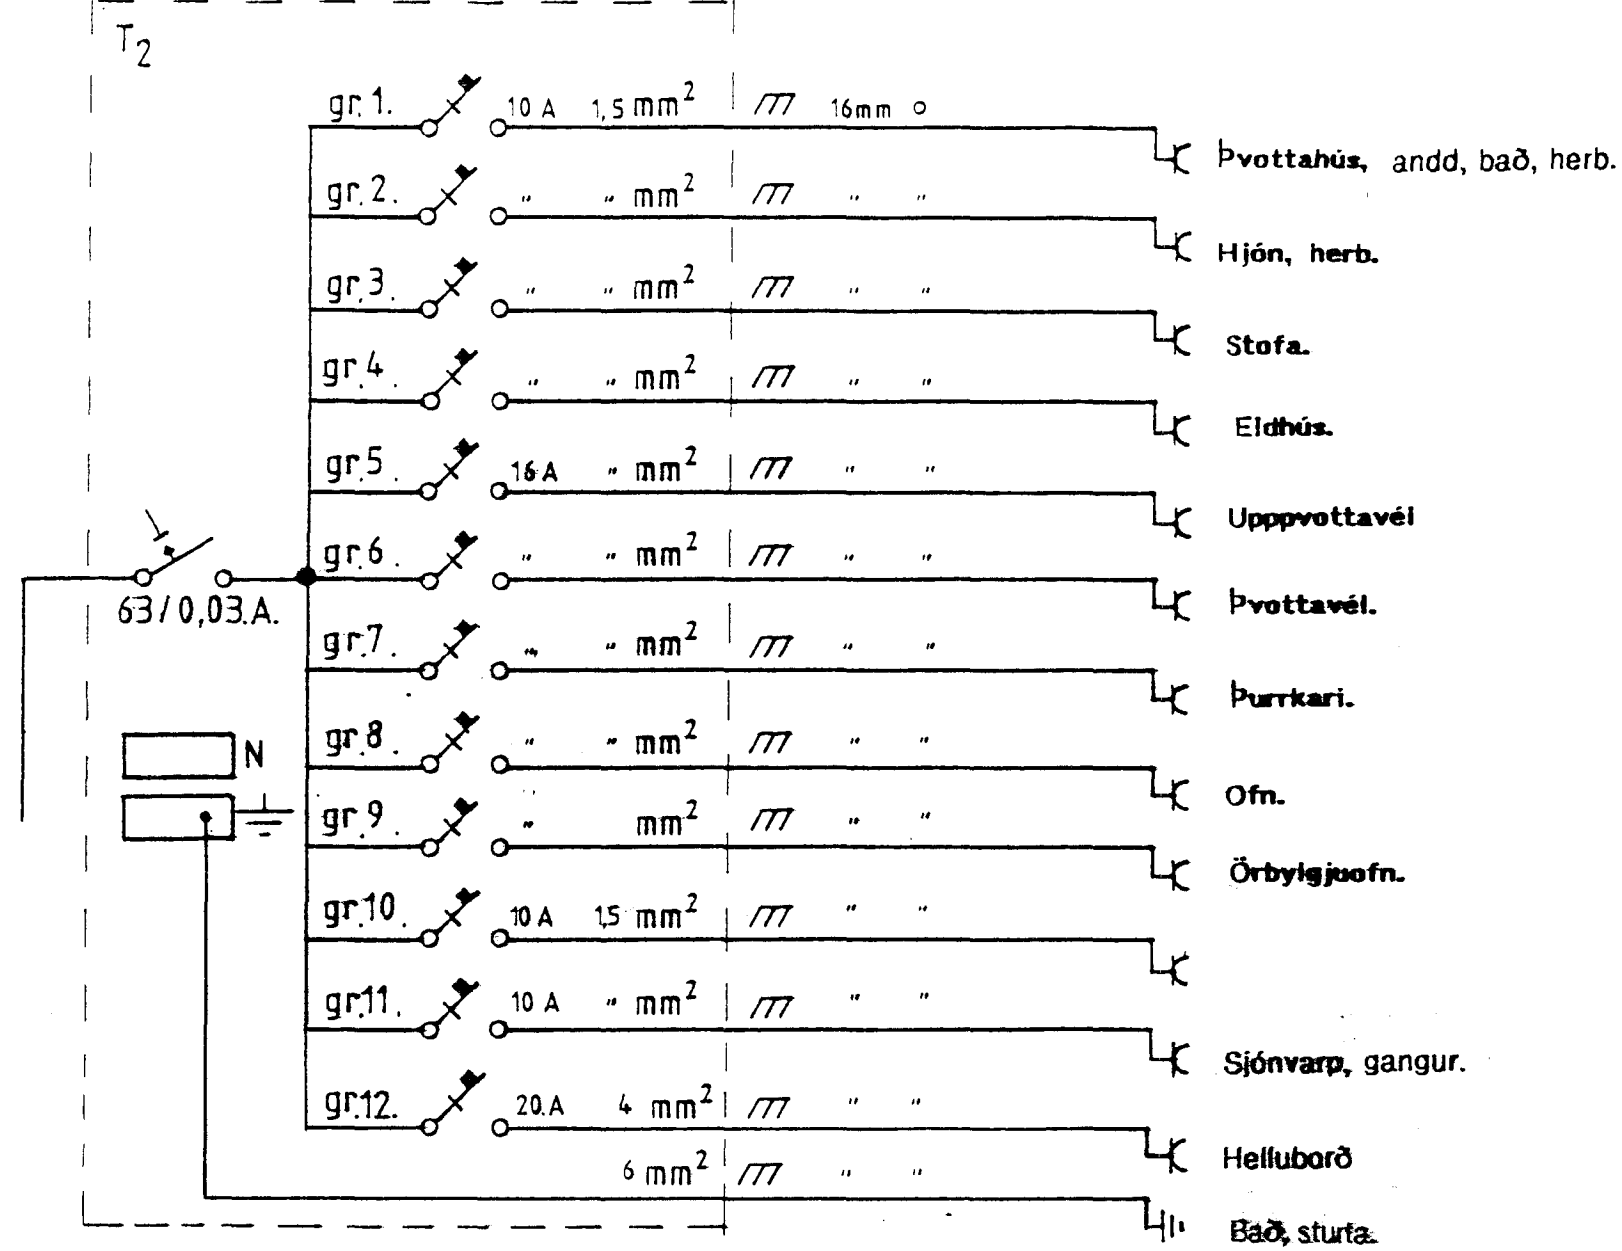


Einlínunmynd

Inntök samþykkt 6.14.1999.
 í.h. RAFVEITU HAFNARFJARDAR
Birsir Dasbjörn

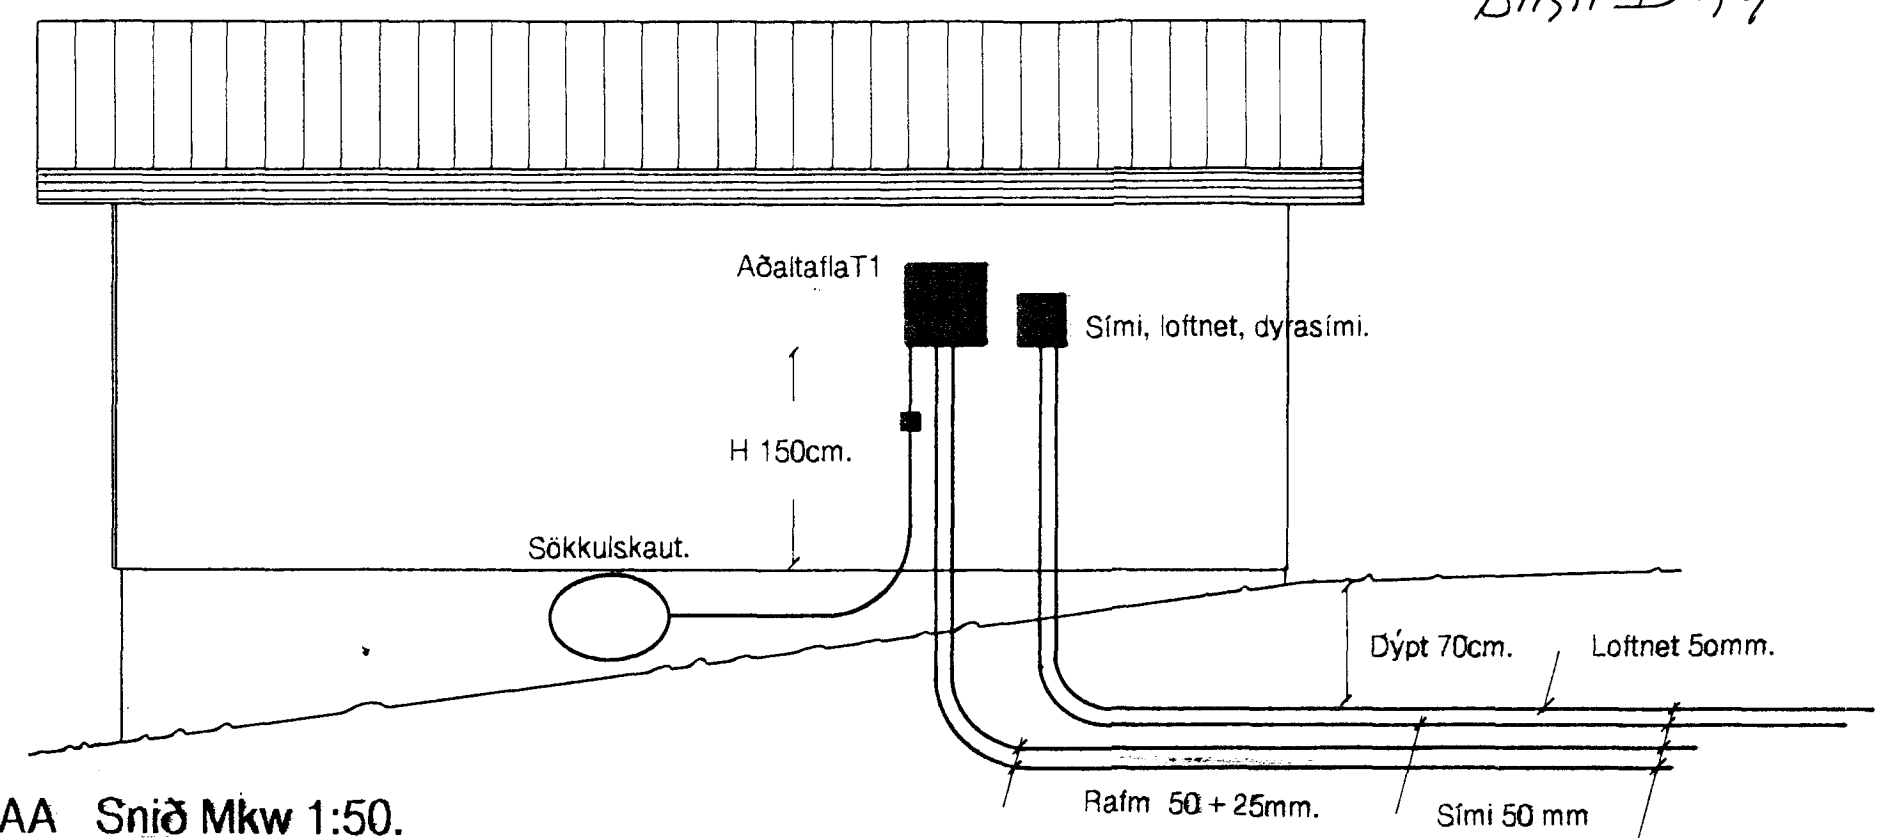


AA Snið Mkw 1:50.
 Bílskúr.

Leggjst að lóðamörkum.

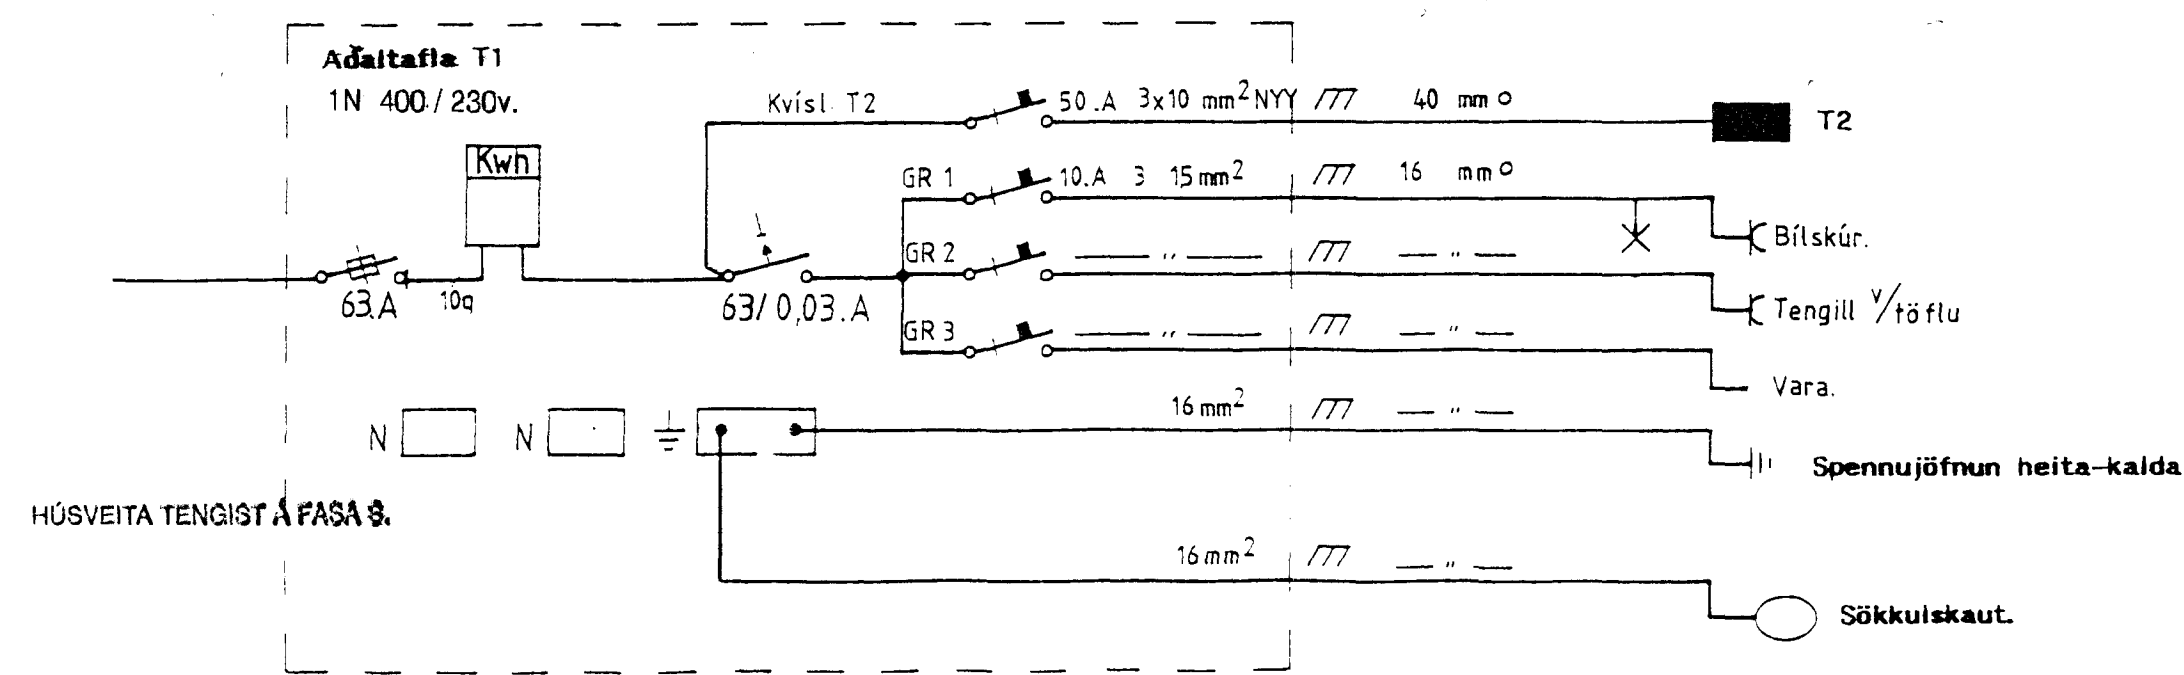

Einlínunmynd

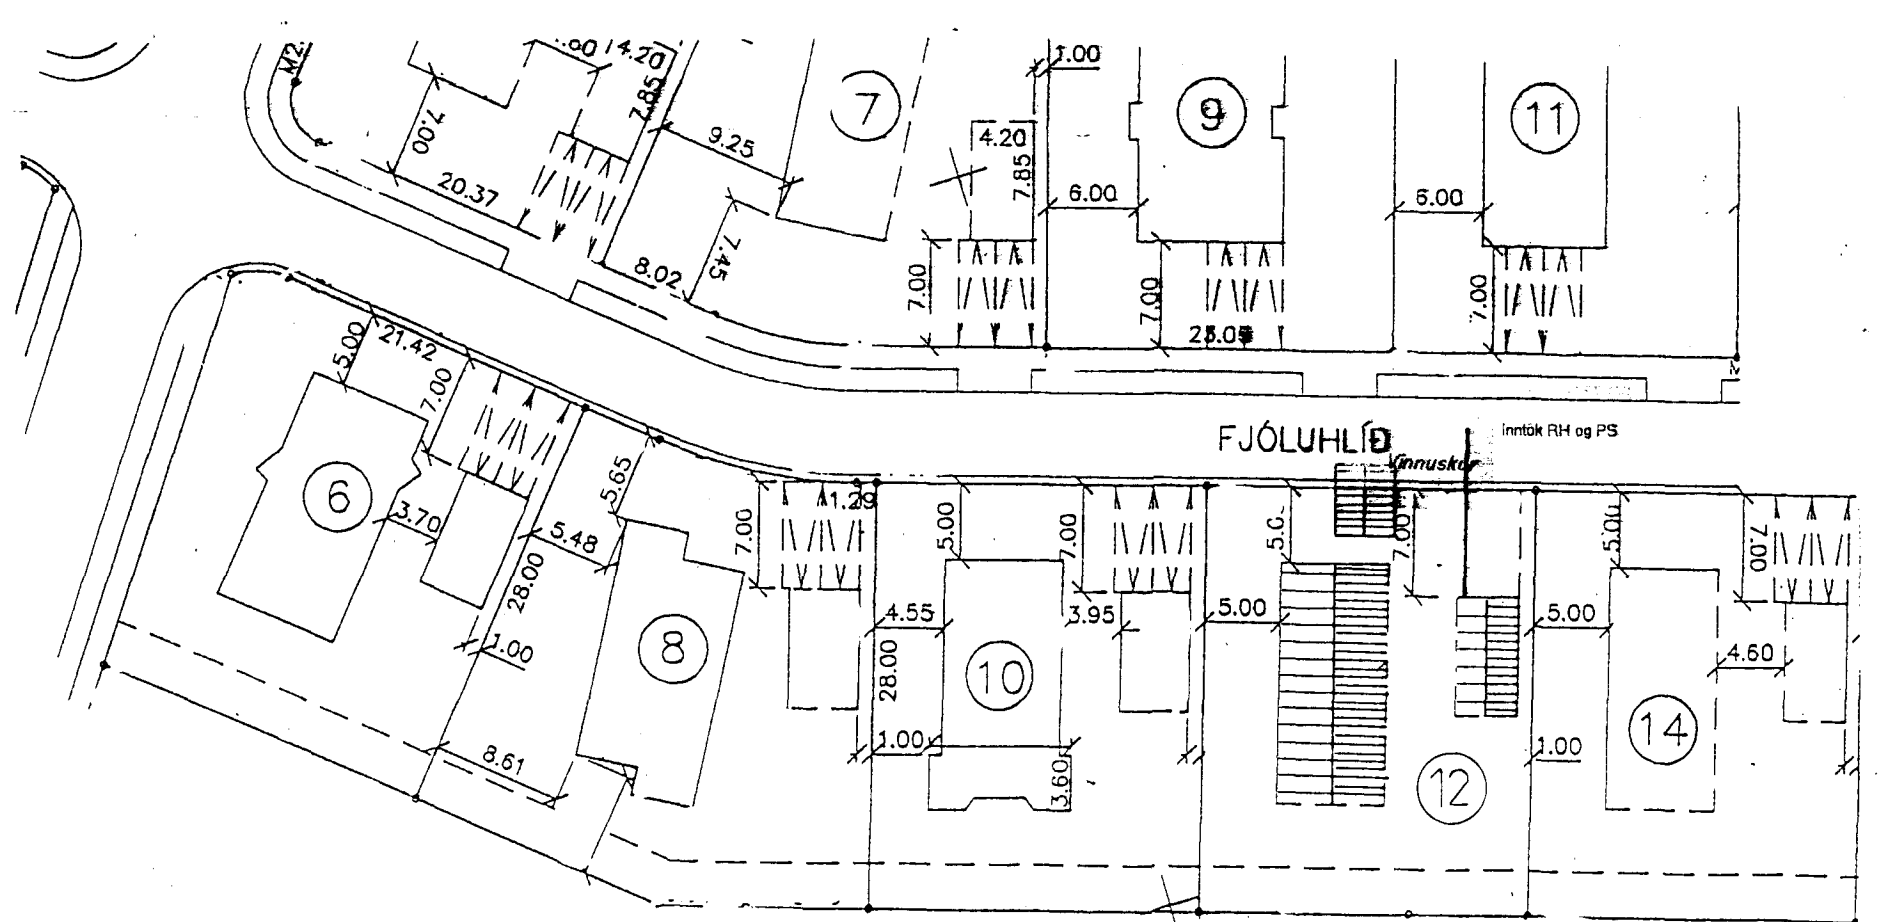

AFSTÖÐUMYND MKV 1:50

Fjóluhlíð nr. 12 Hafnarfirði

Rafgeisli ehf. Teikn : Runólfur Bjrnason Hörgsholti 15 HÍ.
 Hamraborg 1 200 Kóp. S: 564 5100.

Afstöðumynd, snið, einlínunmynd.

Dags : mars 1999 | Blað 1 af 2. | Mkw : 1 : 50. | Teiknað. *Runólfur Bjrnason*

355.1