
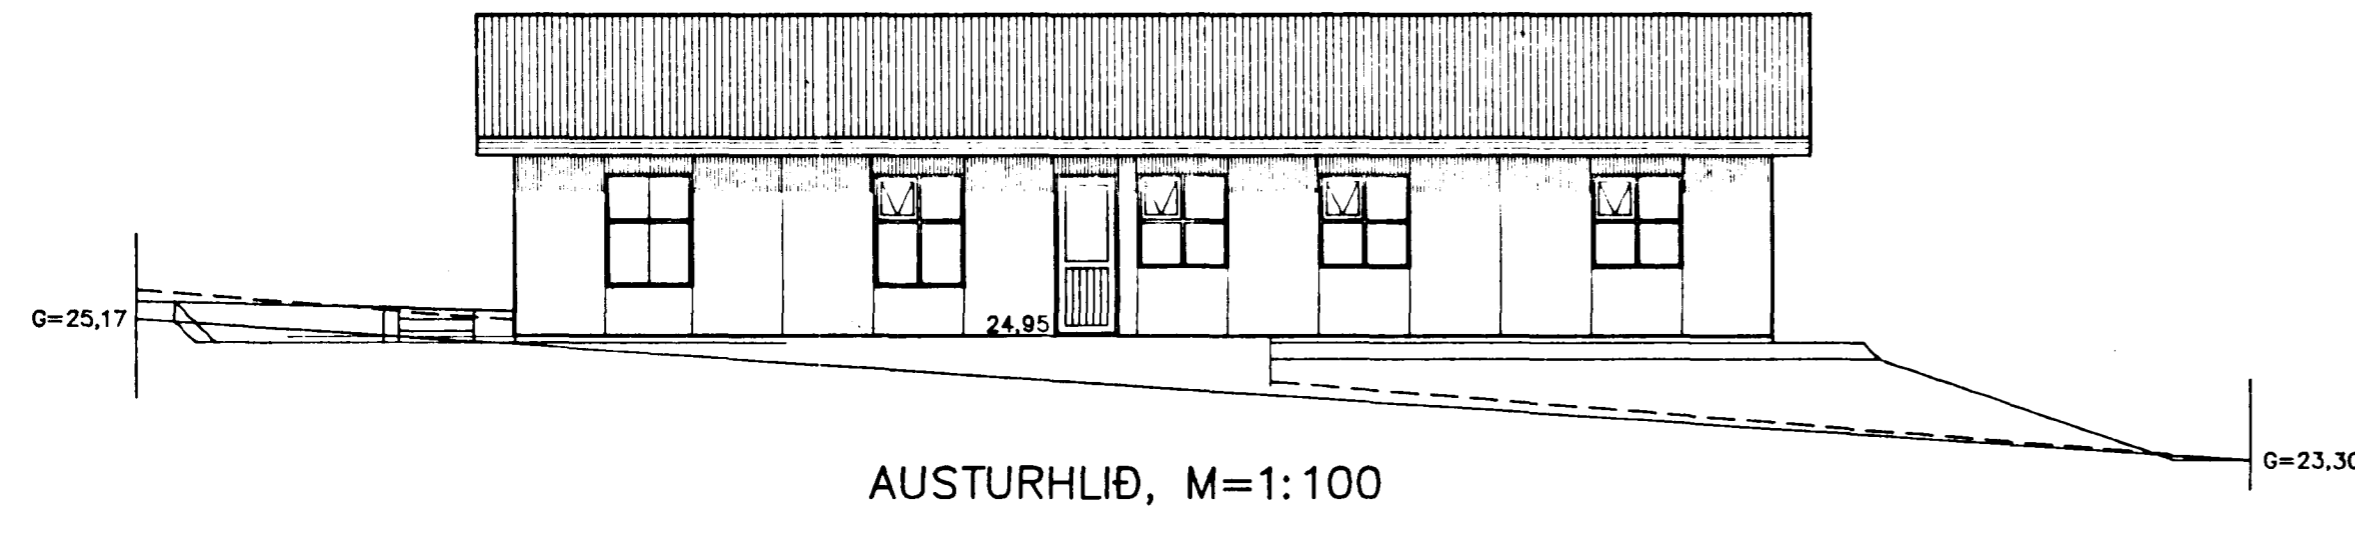
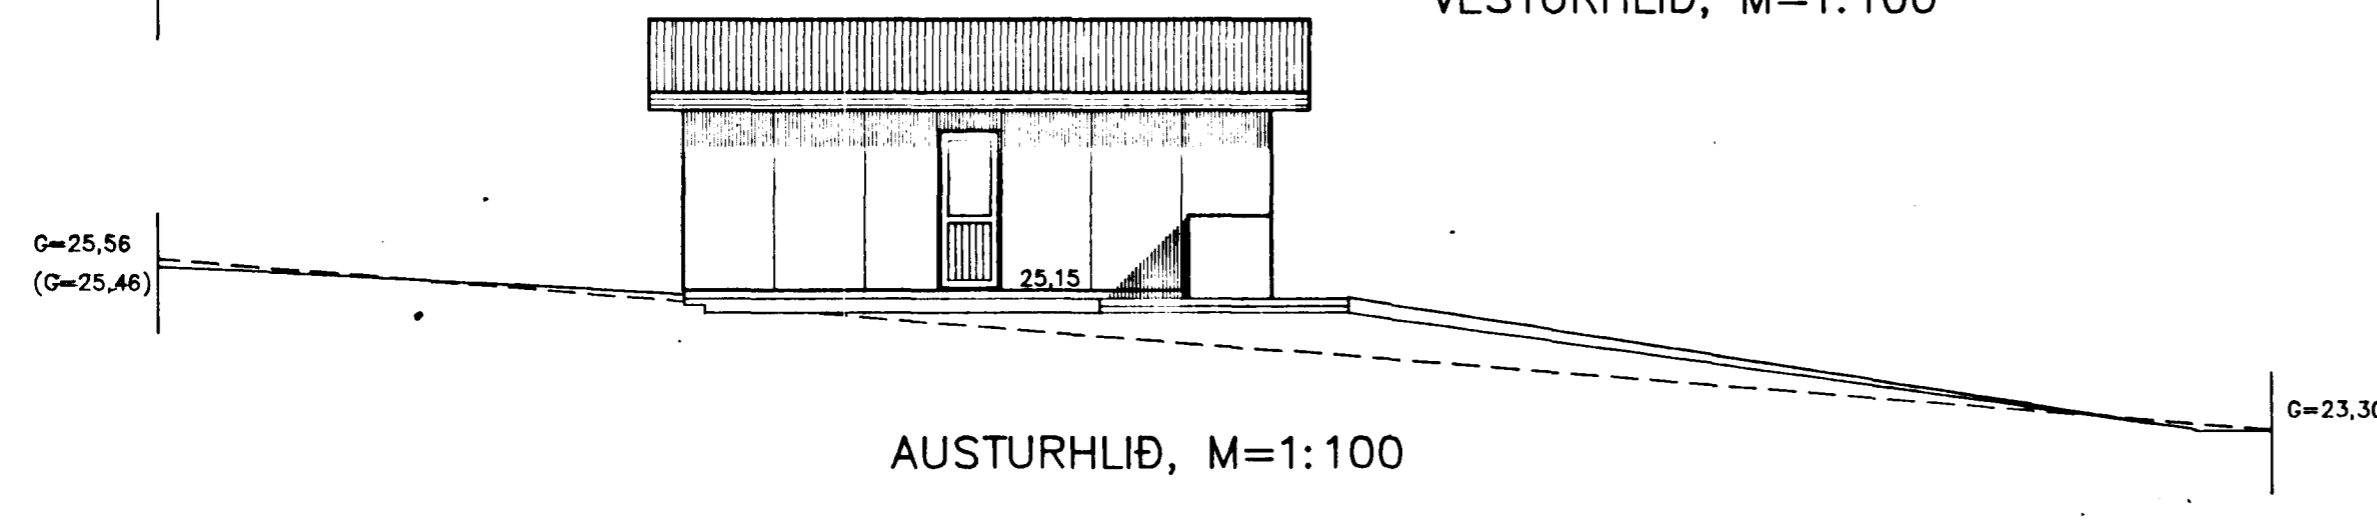
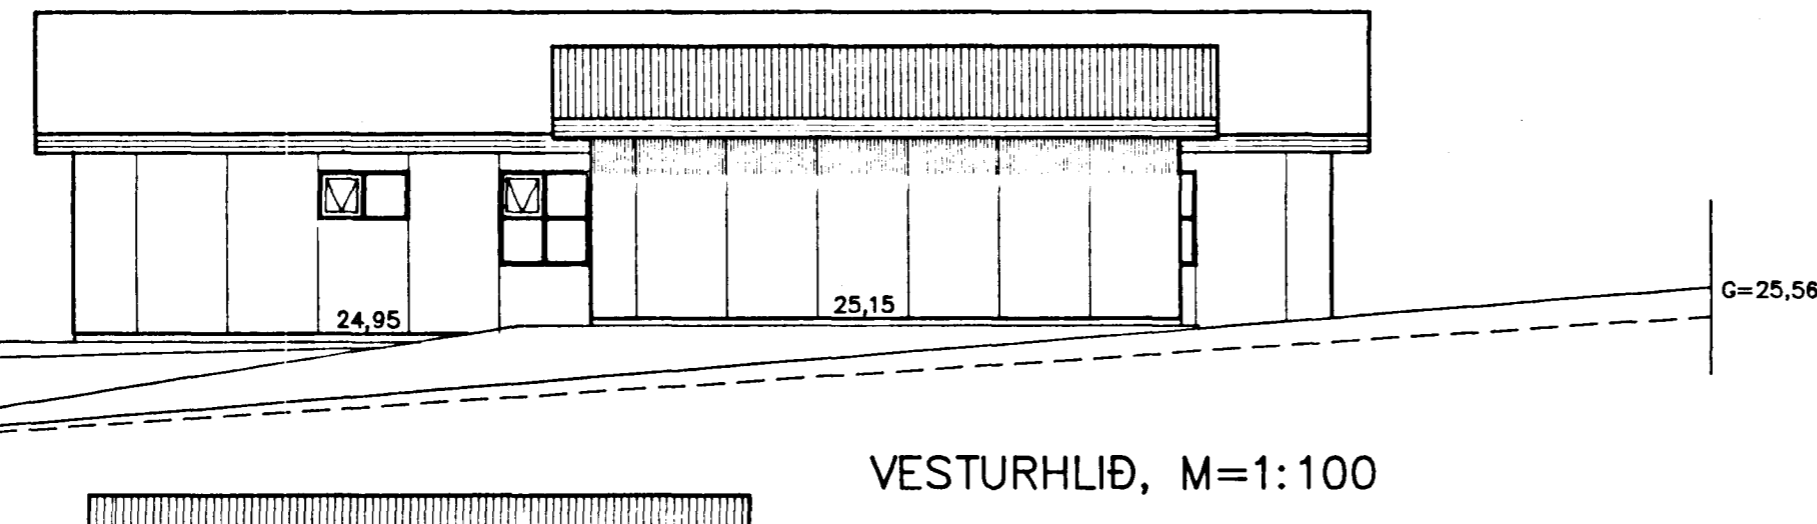
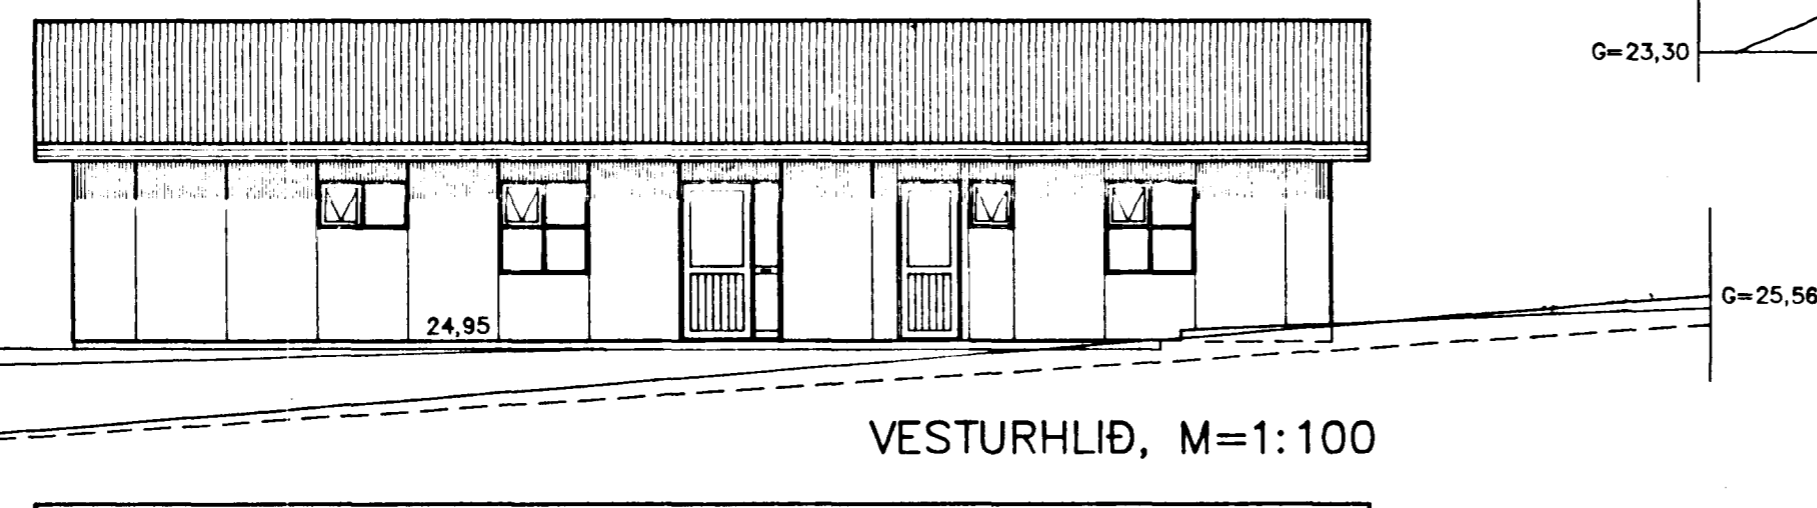
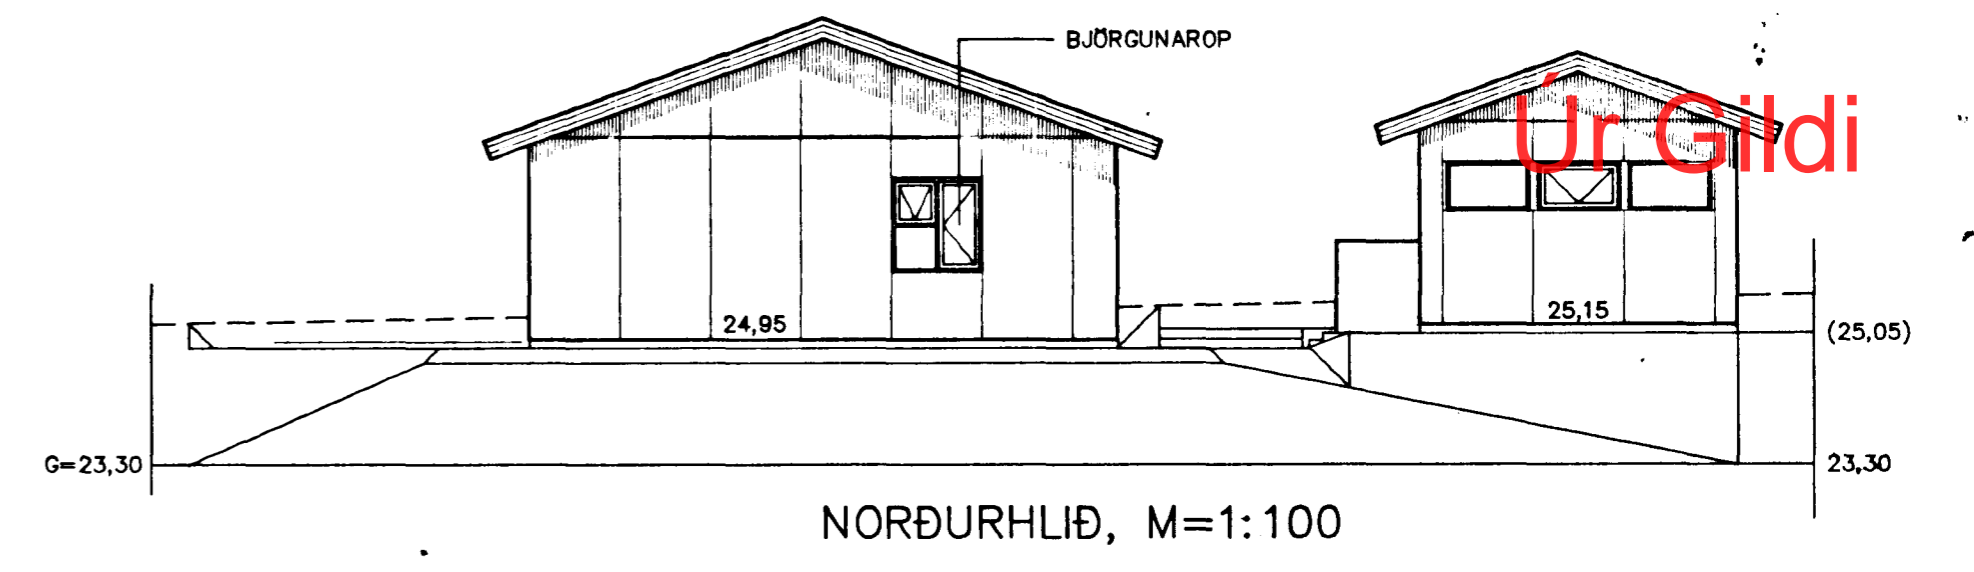



Samþykkt á fundi
bygginganefndar þann
31 MARS 1999
Byggingafulltrúinn í Hafnarfirði
Erlendur Hjálmarsson

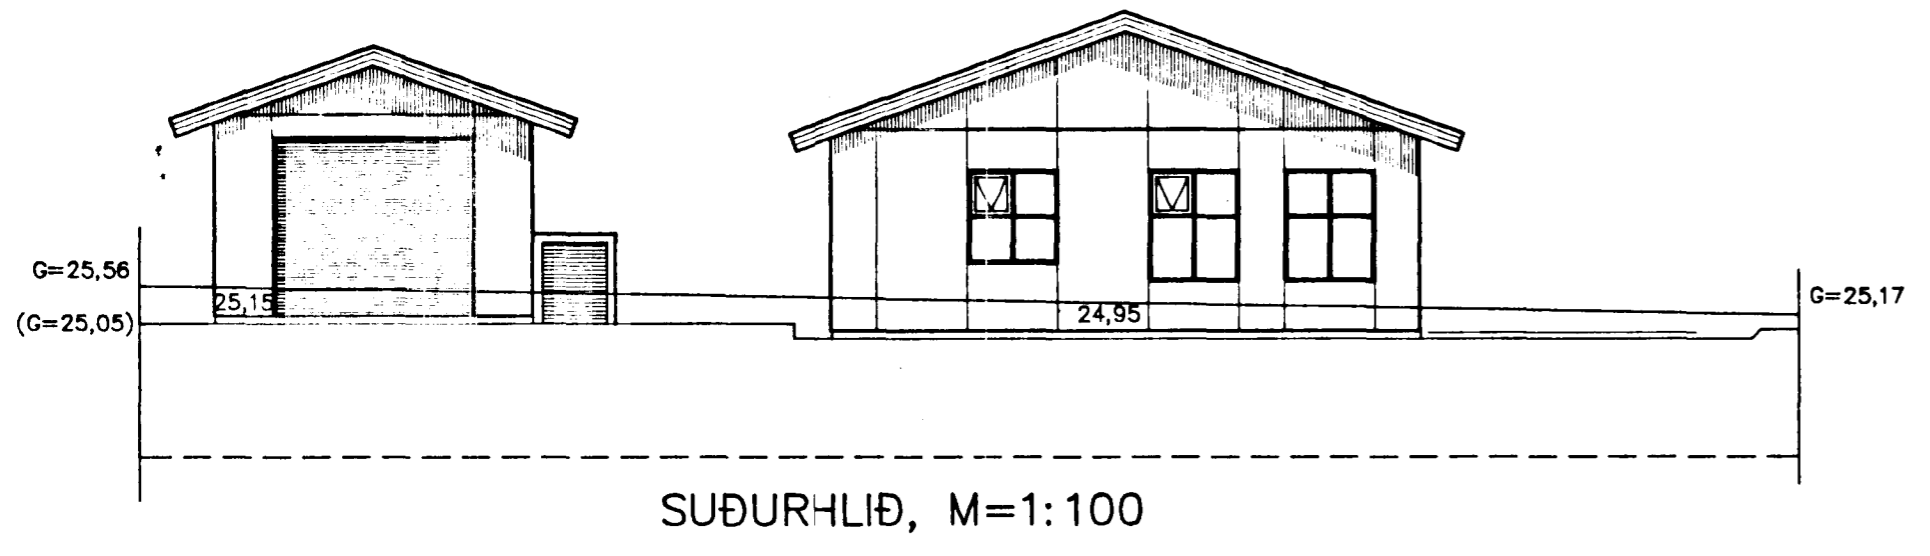

TRÉHÓS MEÐ HVÍTUM STENI-PLÖTUM
RÁÐIÐUR KÖRVARI Á GLUGGA, HURÐIR OG VINDSKEIÐAR
RAUTT ÞAK
SORPGEYMSLAN ER FORSTEYPT EINING, HVÍTMÁLUD

TEIKNISTOFA AGNARS MAGNÚSSONAR
ARNARHRAUNI NR.47, HAFNARFIRÐI. Sími: 565-1412

FJÓLUHLIÐ NR. 12	TEIKNING NR. A57-1-2
M = 1:100	HAFNARFIRÐI Í MARS 1999 22.3.99 A. Þ.
BURÐARPOLSHÖNNUÐUR	
 BYGGINGAVERKFRÉÐINGUR FVFÍ OG BYGGINGATÆKNIFRÉÐINGUR	