




Samþykkt á fundi bygginganefndar þann


31 MARS 1999

Byggingafulltrúinn í Hafnarfirði Erlendur Hjálmarsson


Út Gildi

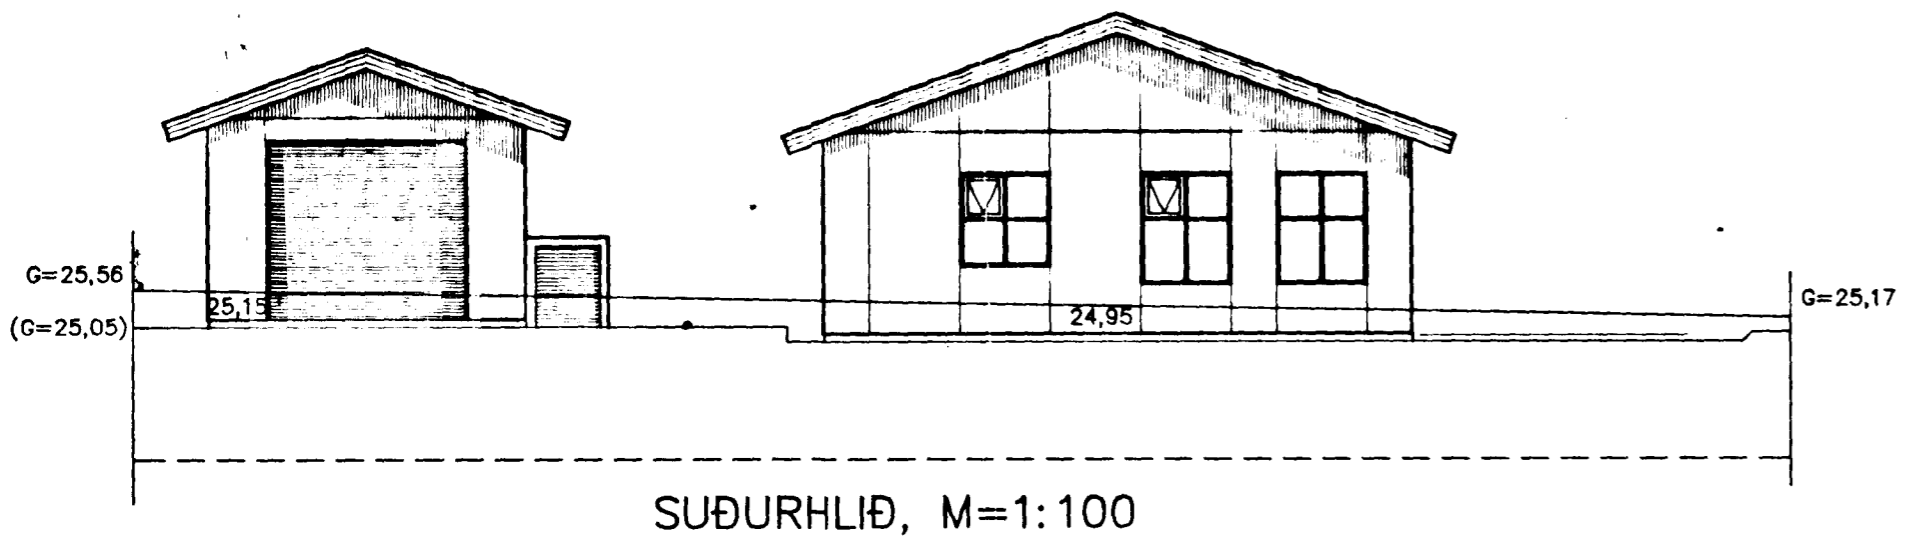


SUÐURHLIÐ, M=1:100

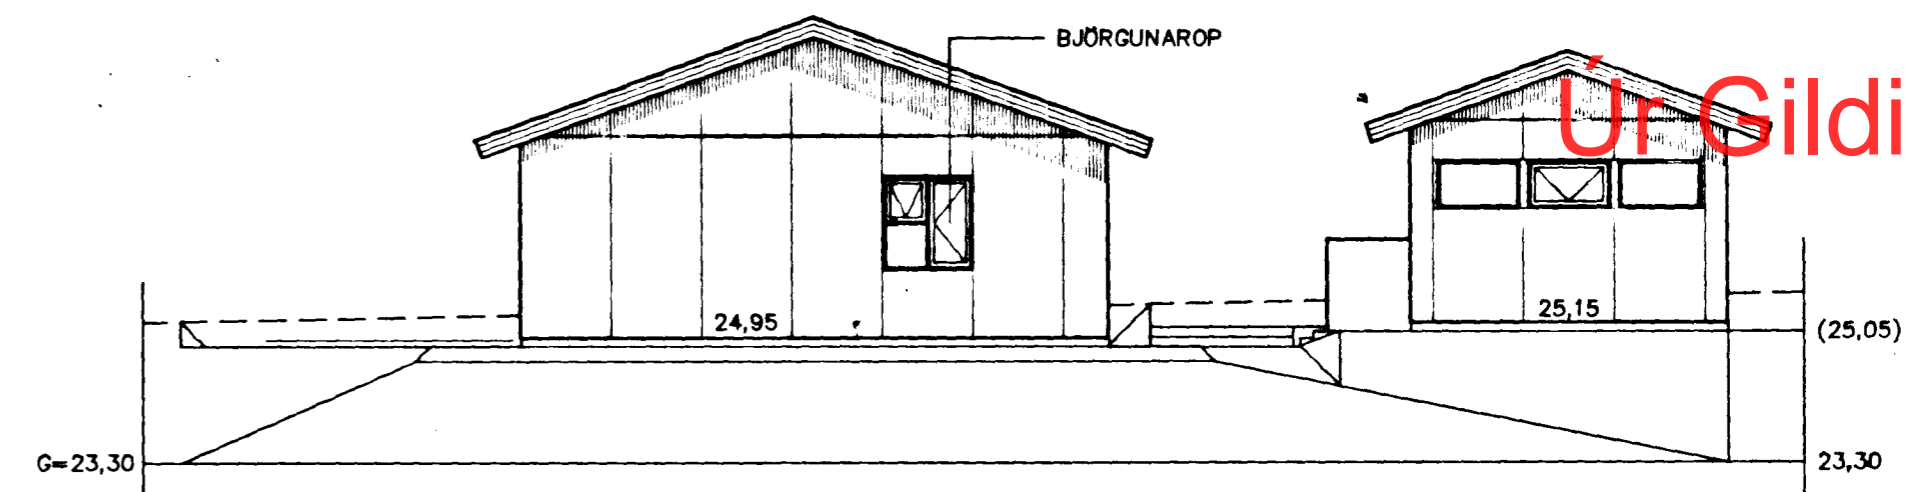


NORÐURHLIÐ, M=1:100

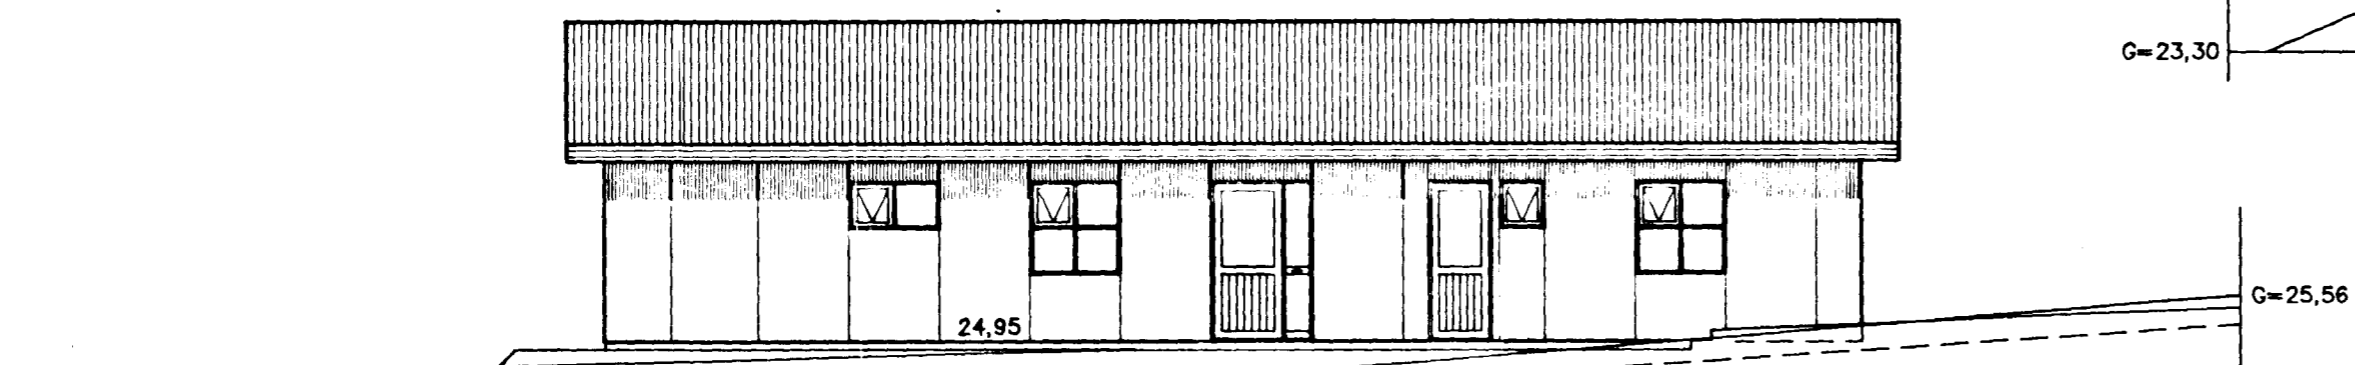


VESTURHLIÐ, M=1:100

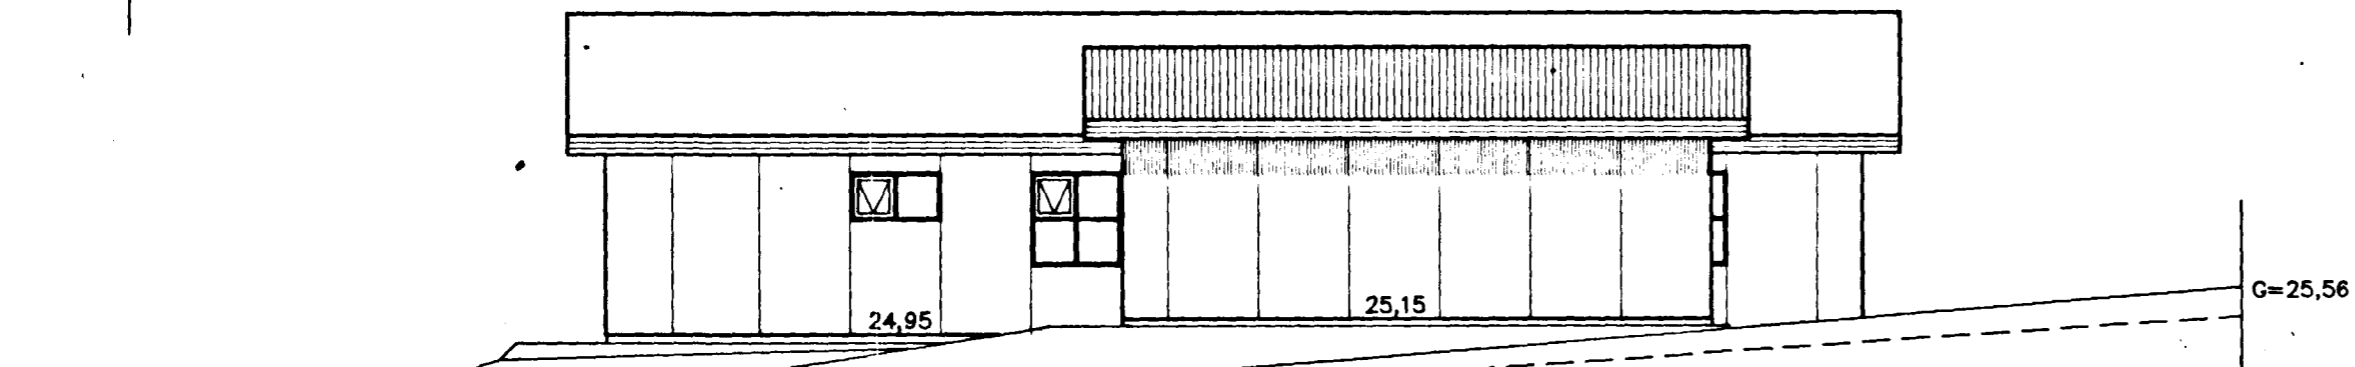

VESTURHLIÐ, M=1:100

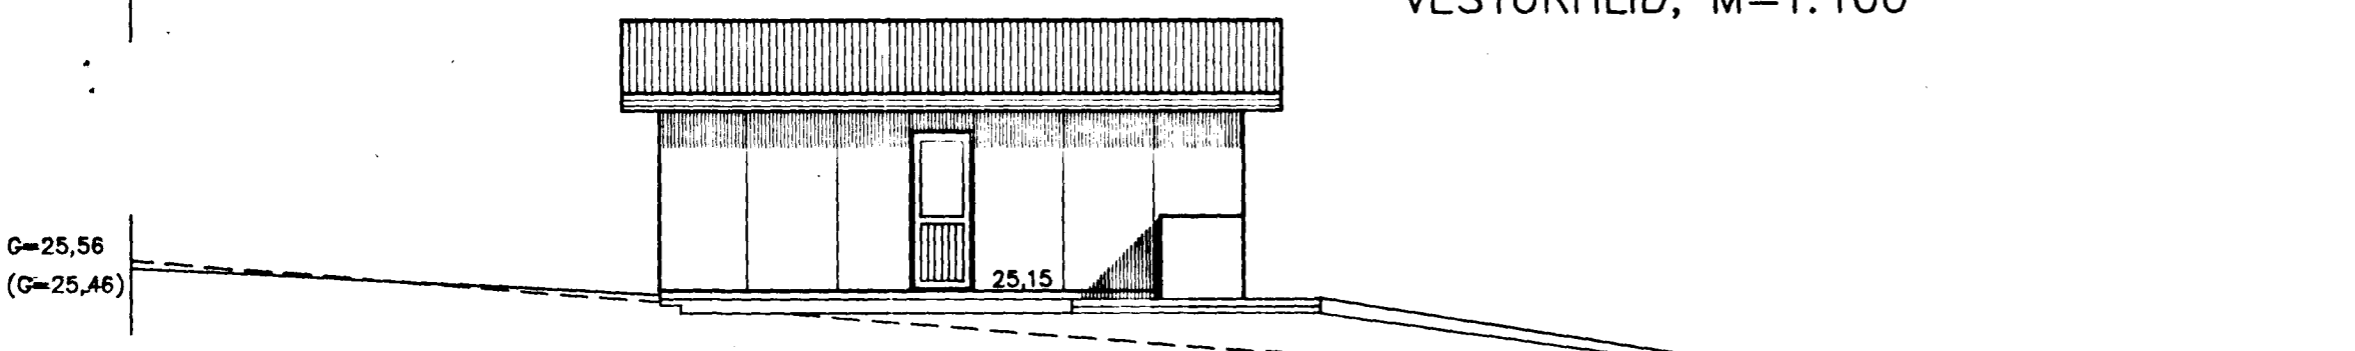

AUSTURHLIÐ, M=1:100

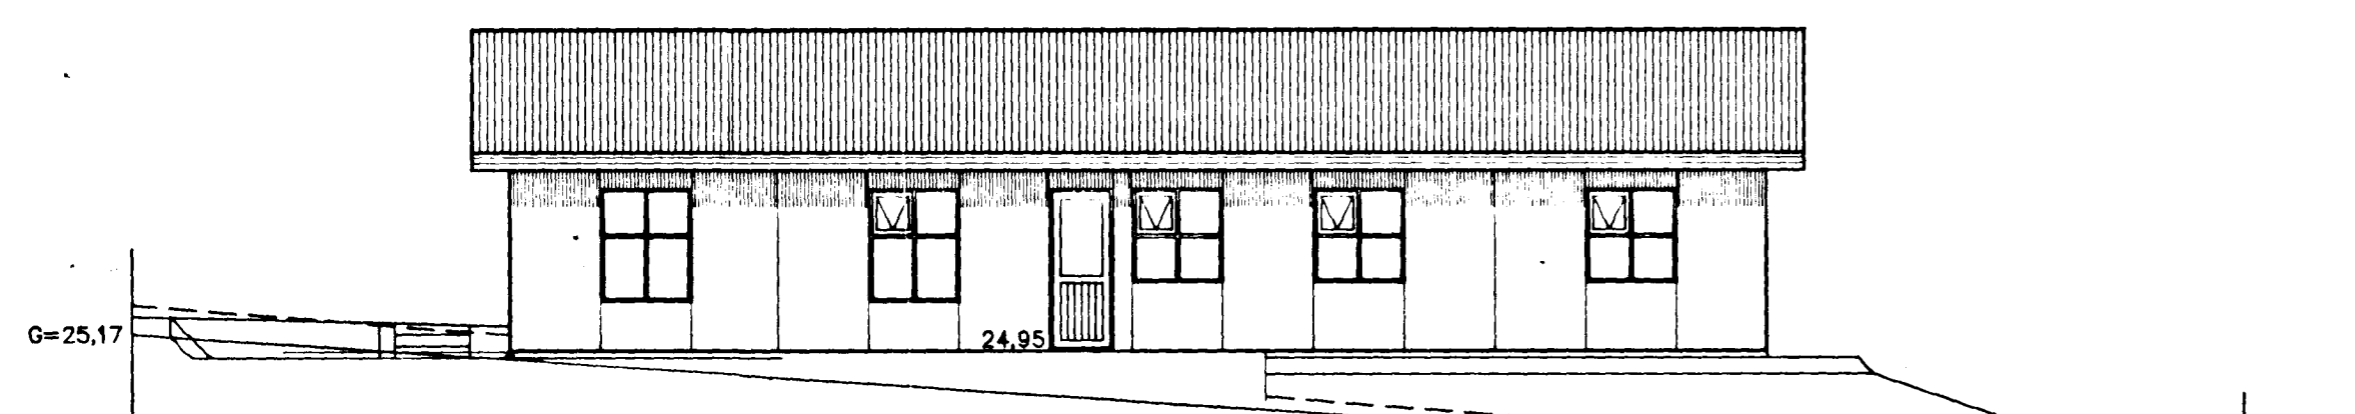

AUSTURHLIÐ, M=1:100

TRÉHÓÐ MEÐ HVÍTUM STENI-PLÖTUM
RÁÐVÆÐUR KÖRVARI Á GLUGGA, HURÐIR OG VINDSKEÐAR
RAUTT ÞAK
SORPGEYMSLAN ER FORSTEYPT EINING, HVÍTMÁLUB

TEIKNISTOFA AGNARS MAGNÚSSONAR
ARNARHRAUNI NR.47, HAFNARFIRÐI. Sími: 565-1412

FJÓLUHLIÐ NR. 12	TEIKNING NR. A57-1- 2
M = 1:100	HAFNARFIRÐI Í MARS 1999 22.3.99 A.G.
BURÐARÞOLSHÖNNUÐUR	
<i>Agnar Magnússon</i>	
BYGGINGAVERKFRÆÐINGUR FVFI OG BYGGINGATEIKNIFRÆÐINGUR	