


GRUNNMYND 1 HÆÐ x 1:50

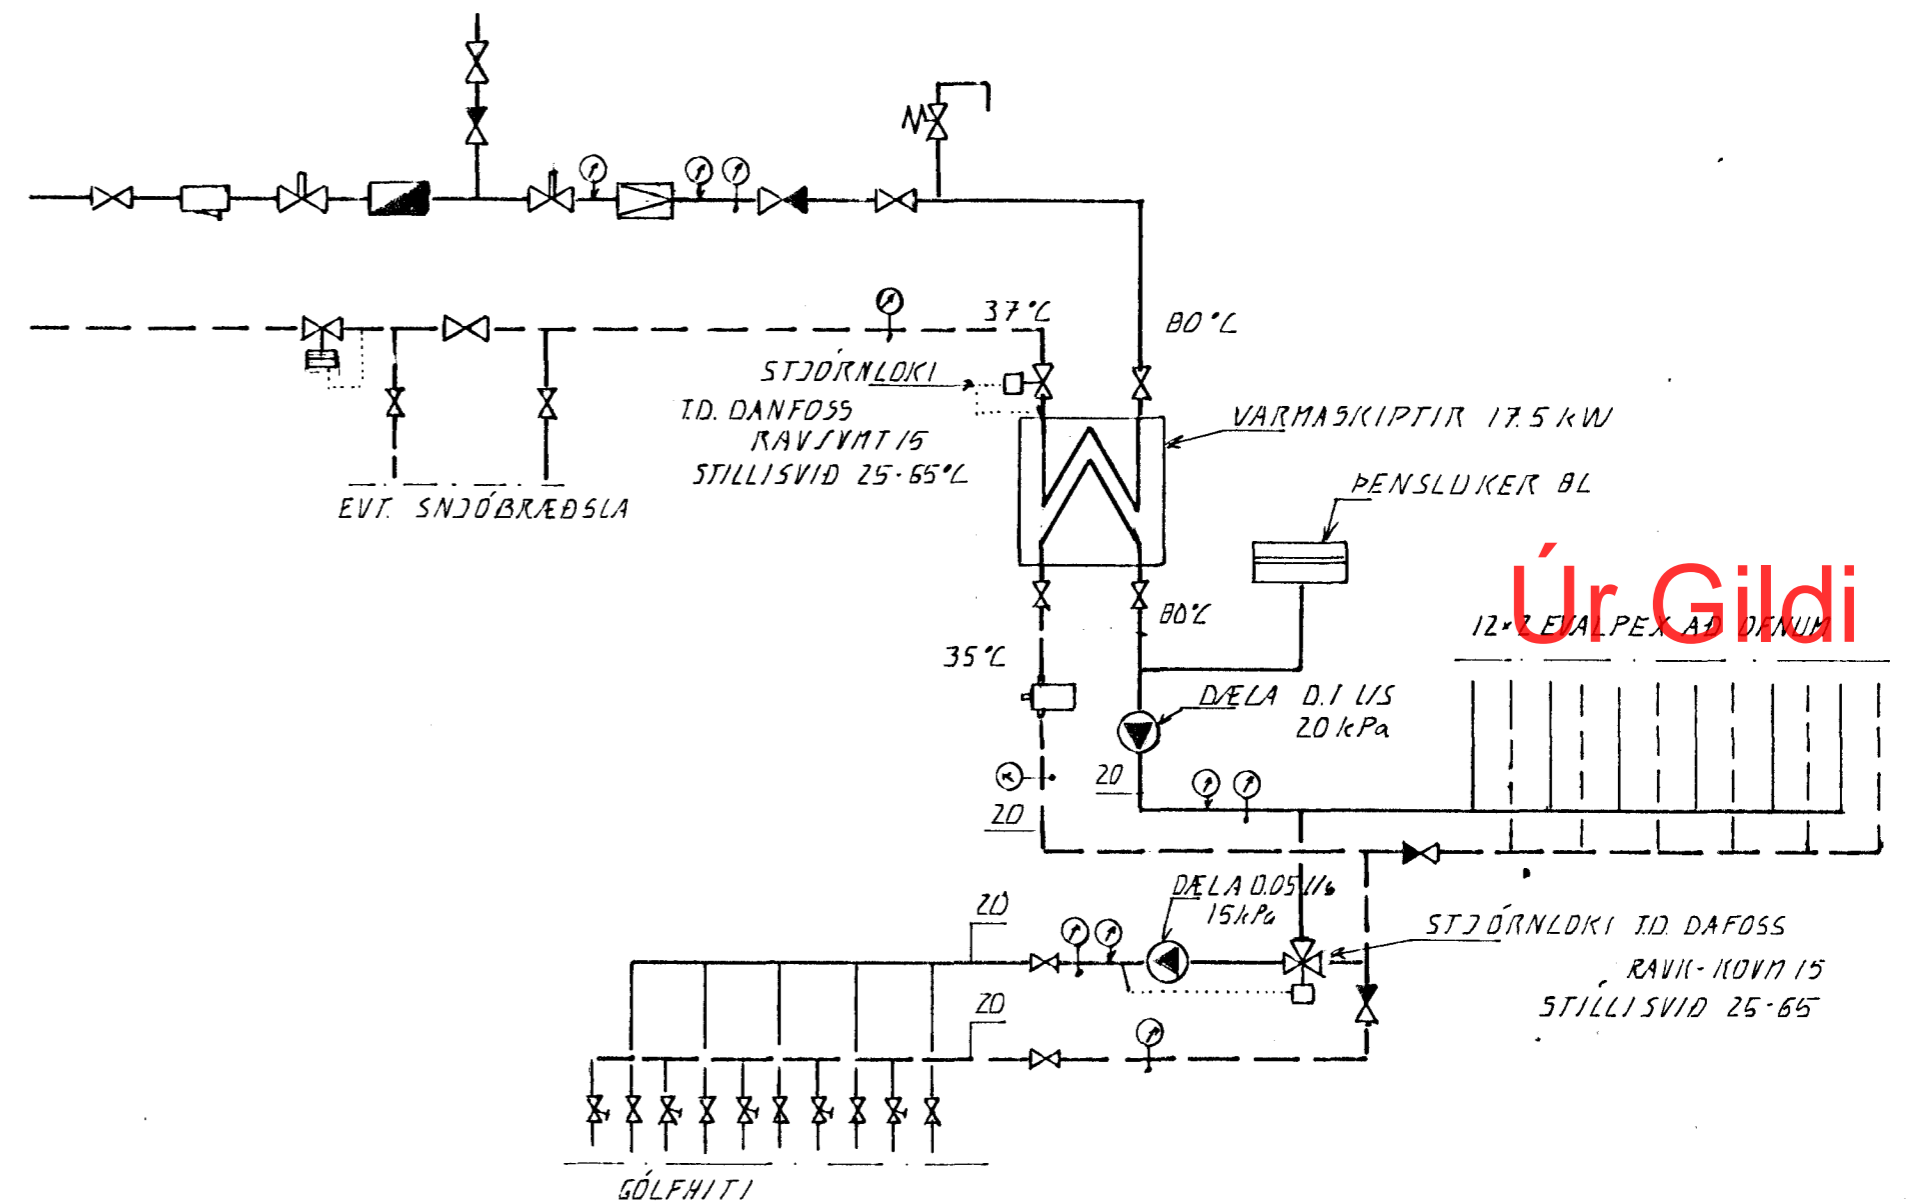

TENGING HITALAGNA

Úr Gildi

BR.	DAGS.	EDLI BR.	SIGN.
-----	-------	----------	-------

FJÖLLVALLIS 13
 HAFNARFIRÐI
 HITA- OG VATNSLAGNIR
 28 NOV. 1994
 HAFNARFJÁRDARBER
 BYGGINGAFULLTRÚNNI

DAGS.	D. 11. 94
VERK NR.	9408
TEIKN NR.	2-04
HANNAÐ	d. 11.
TEIKNAD	d. 11.
YFIRFARIÐ	

TÆKNIPJÓNUSTA
SIGURDAR ÞORLEIFSSONAR HF
 STRANDGÖTU 11 - 220 HAFNARFJÓRÐUR - Sími 54255 - FAX 652875