



Úr Gildi

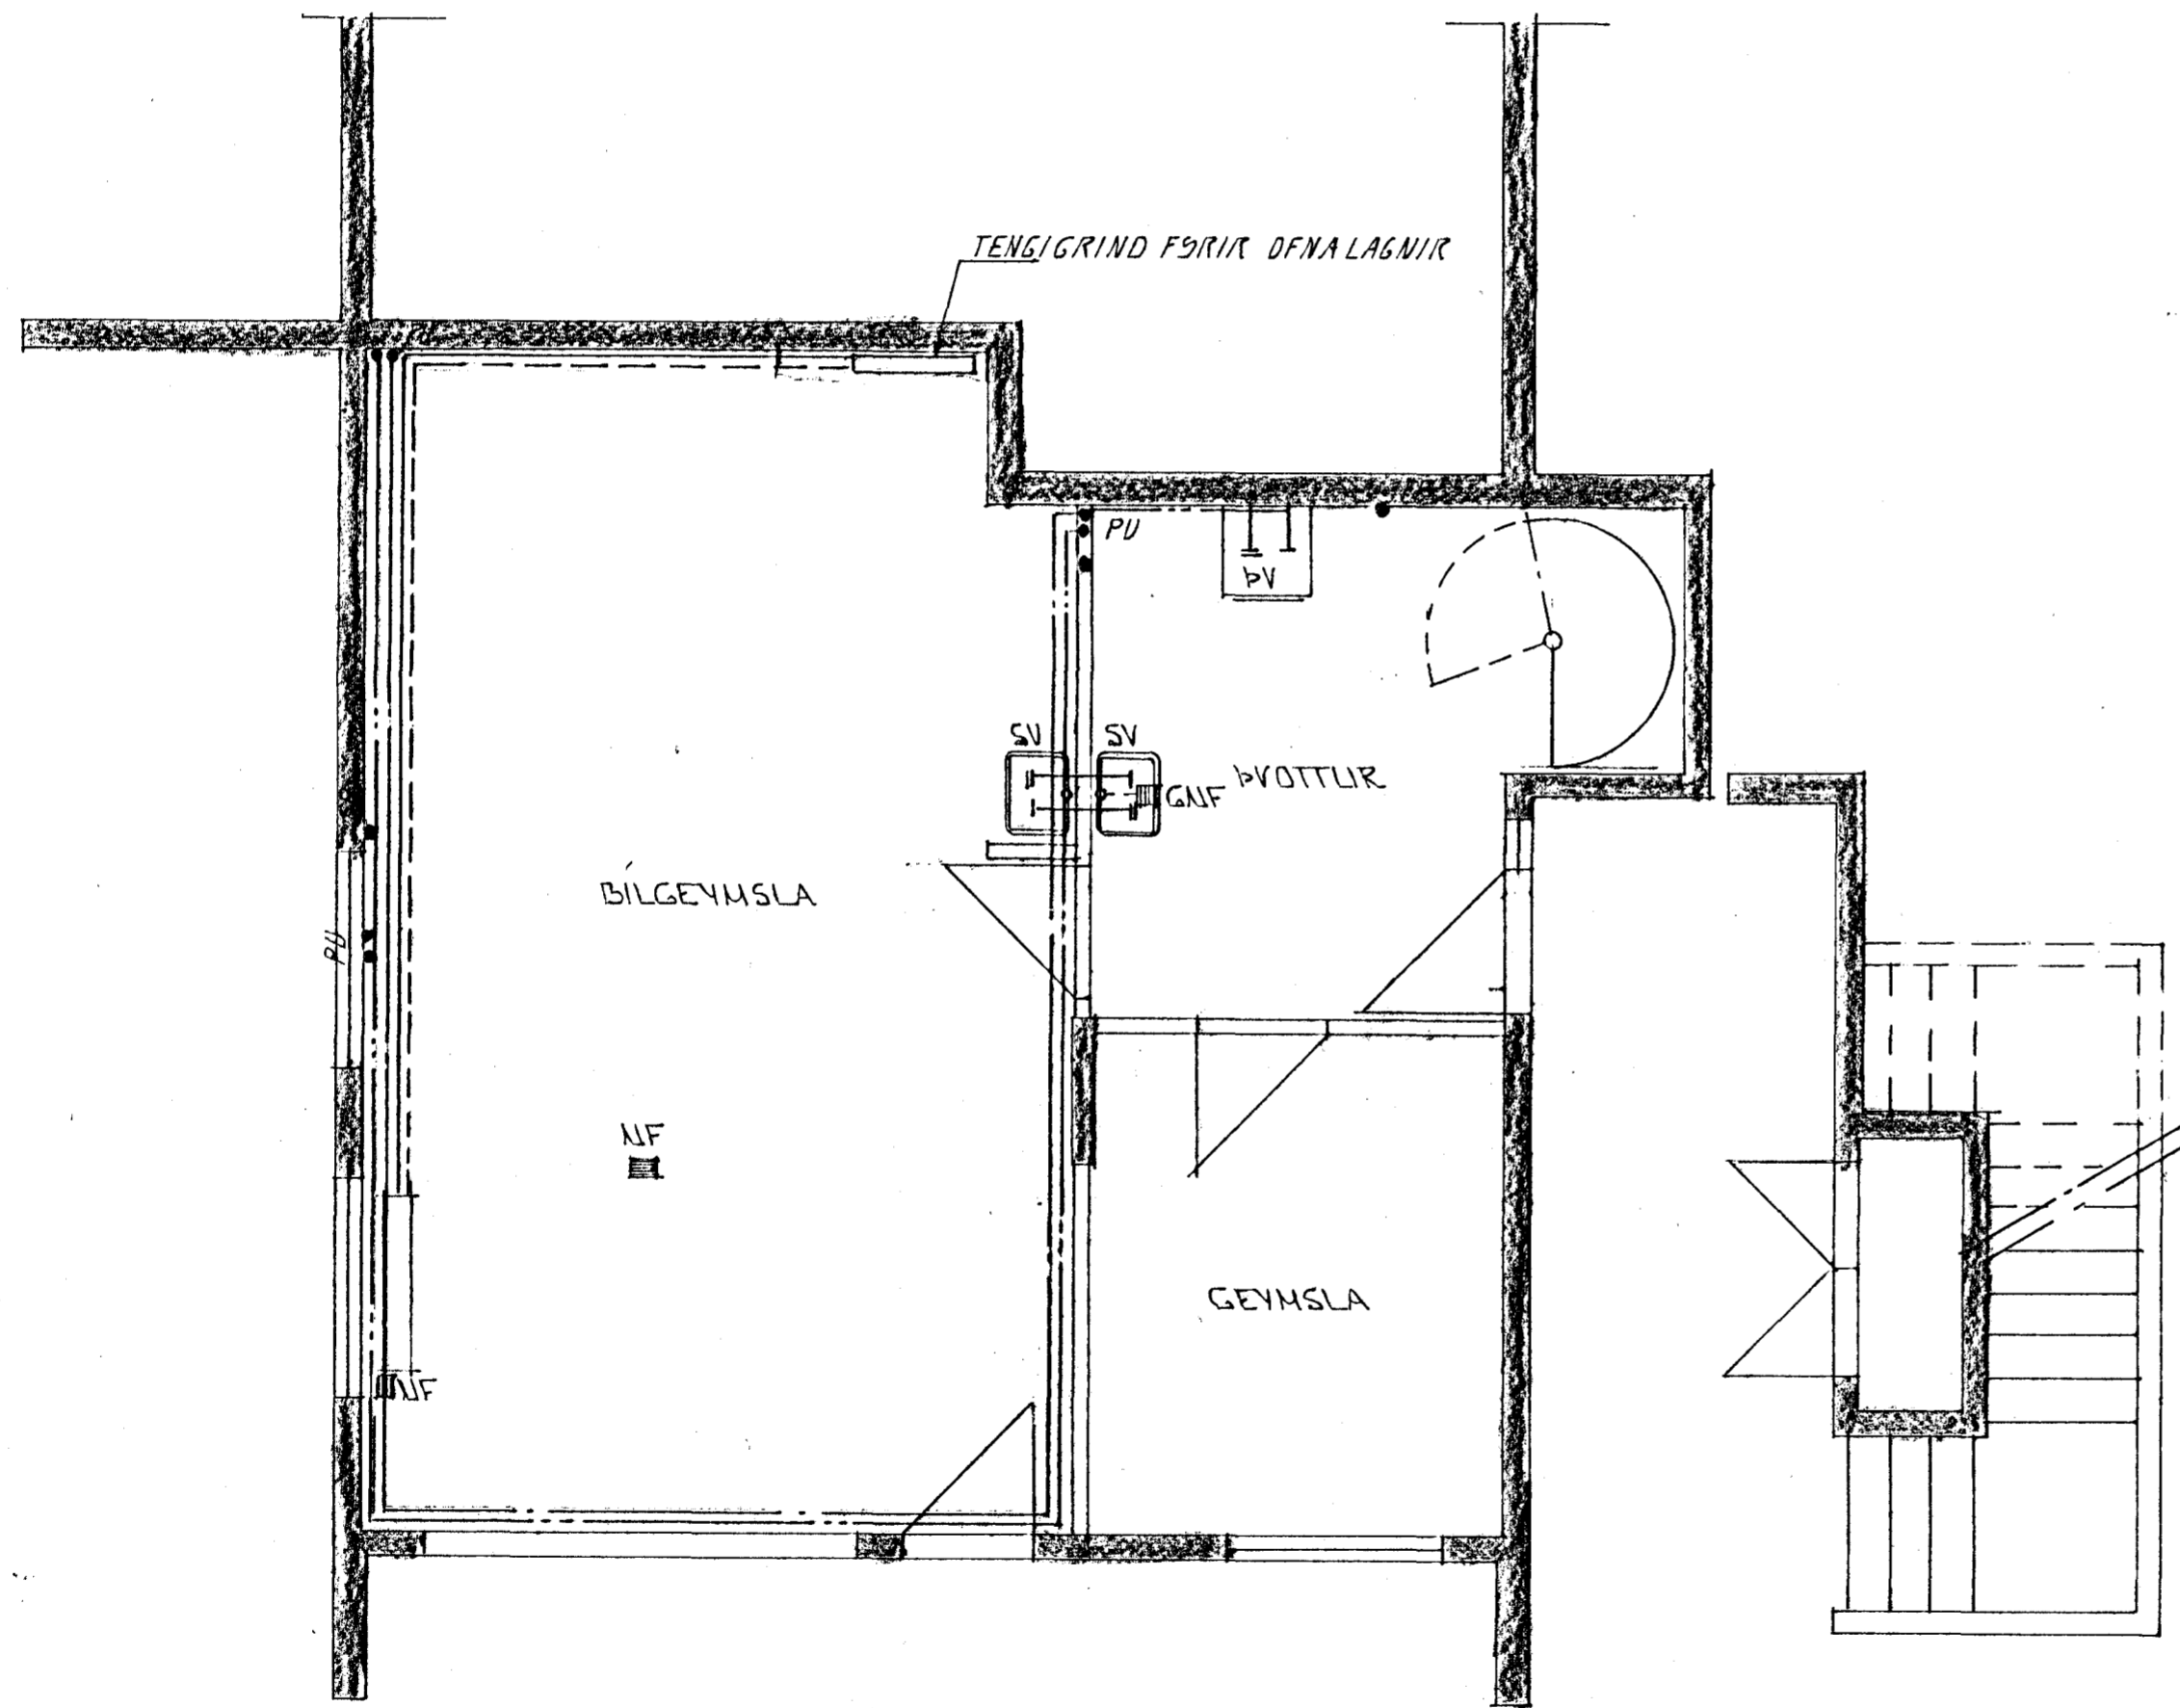

GRUNNMYND 1 HÆÐ x 1:50

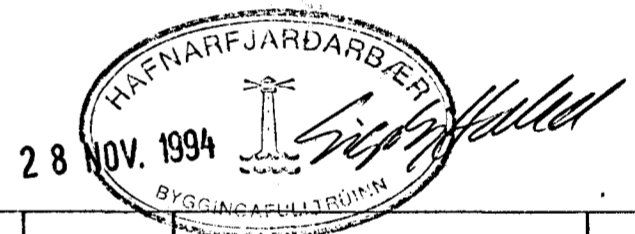

BR.	DAGS.	EDLI BR.	SIGN.

FJÓLUHLÍÐ 13
HAFNARFIRÐI
HITA - OG VATNSLAGNIR

DAGS.	01.11.94
VERK NR.	9408
TEIKN NR.	2-04
HANNAÐ	d. H.
TEIKNAD	d. H.
YFIRFARIÐ	

TSP TÆKNIJÓNUSTA
SIGURDAR ÞORLEIFSSONAR HF

STRANDGÓTU 11 - 220 HAFNARFJÖRÐUR - SÍMI 54255 - FAX 652875