



SNID Í GÓLF 1:10

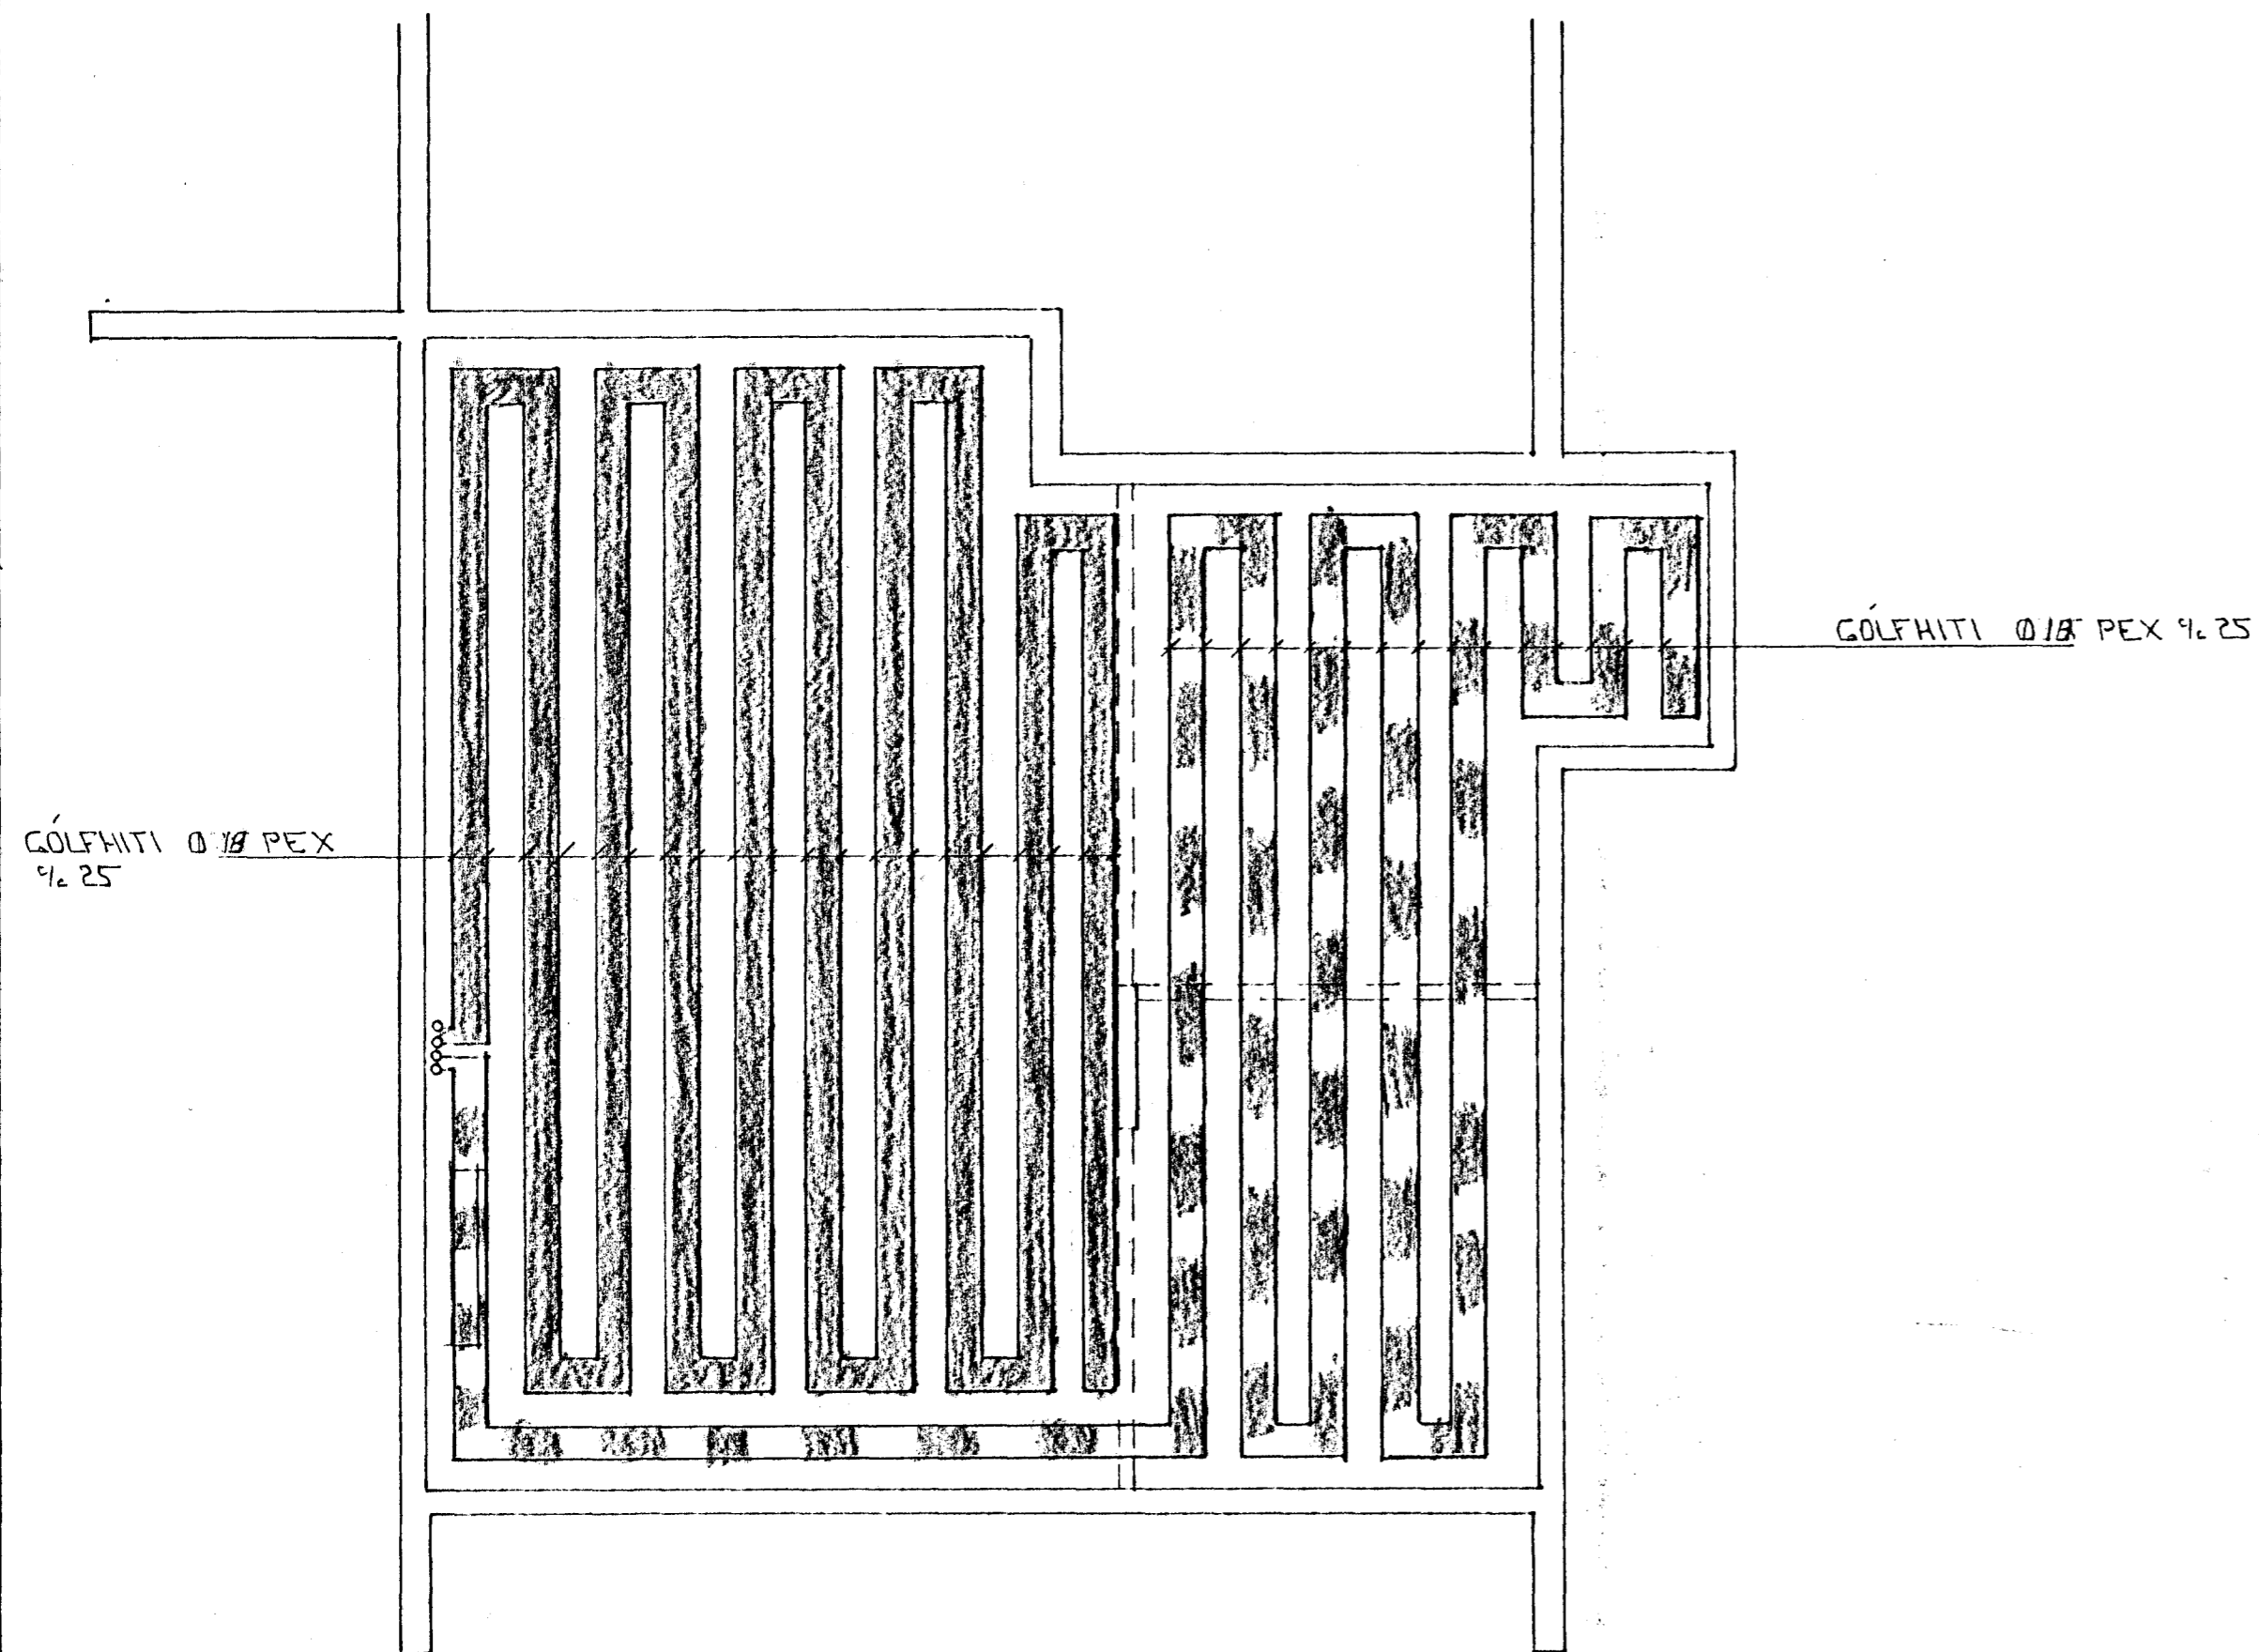

GRUNNMÝND 1:50

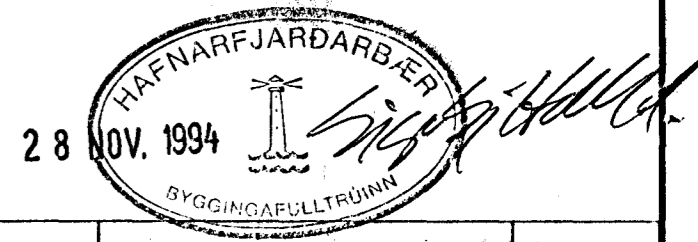

BR.	DAGS.	EDLI BR.	SIGN.

FJÓLUHLÍÐ 13
HAFNARFIRÐI

GÓLFHITI 1. HÆÐ

DAGS. AGÚST '94

VERK NR. 9408

TEIKN NR. 2-03

HANNAÐ 4.7.

TEIKNAD GK

YFIRFARIÐ

GP TÆKNIPJÓNUSTA
SIGURDAR ÞORLEIFSSONAR HF

STRANDGÖTU 11 - 220 HAFNARFJÖRÐUR - Sími 54255 - FAX 652875