



GRUNNMYND 1 HÆÐ 1:50

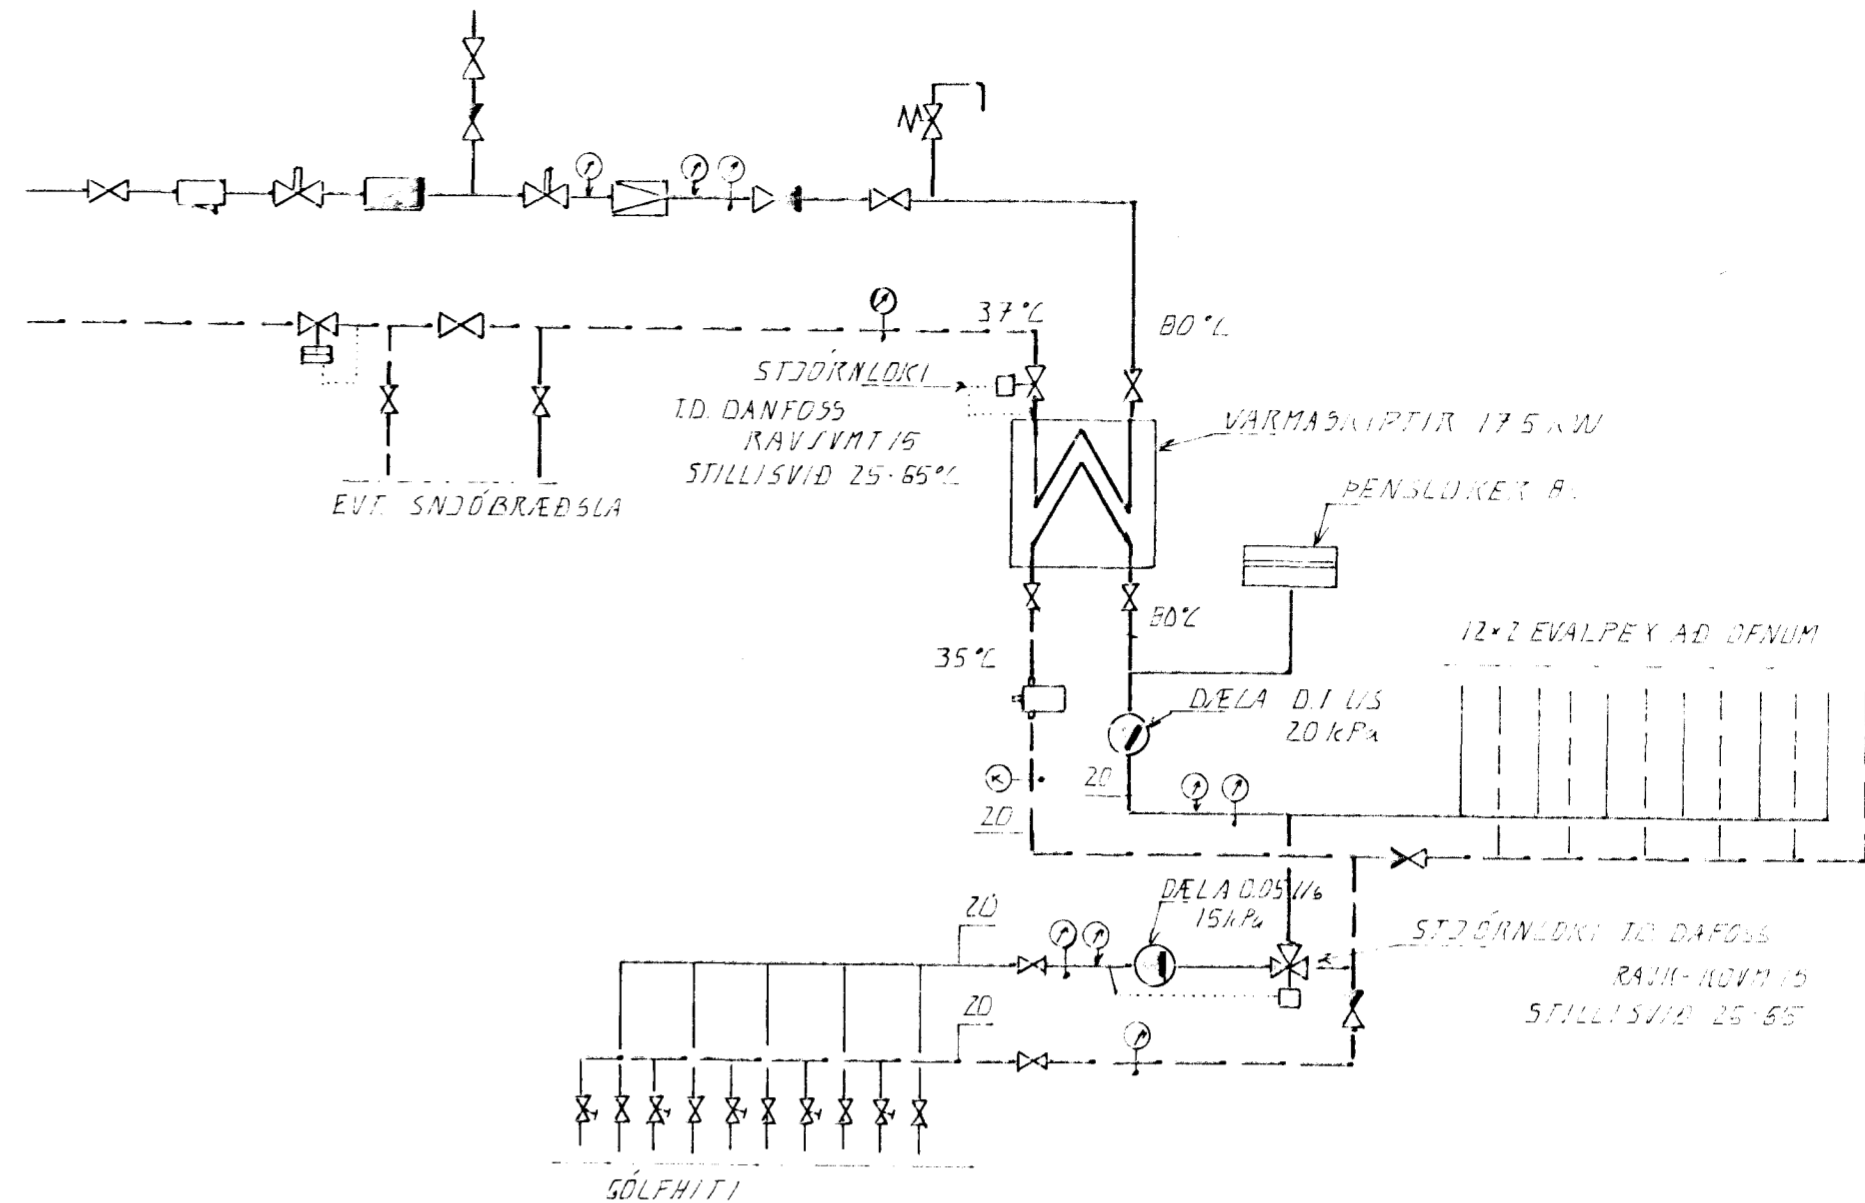

TENING HITALAGNA

DI	3. 03.	LEIÐ VAFNSL BRÉYTT	4. 11.
BR	DAGS	EDLI BR.	SIGN.

FJÓLUHLÍÐ 13
HAFNARFIRÐI
HITA - OG VAFNSLAGNIR

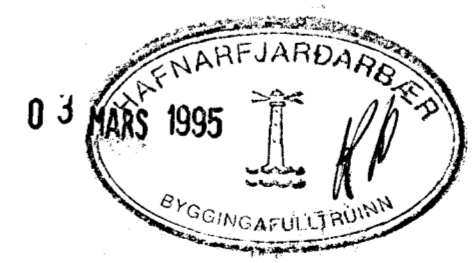

DAGS.	01.11.94
VERK NR.	9408
TEIKN NR.	2-04
HANNAÐ	4. 11.
TEIKNAD	4. 11.
YFIRFARIÐ	

TEKNIÞJÓNUSTA
SIGURDAR ÞORLEIFSSONAR HF