




GRUNNMYND 1:50

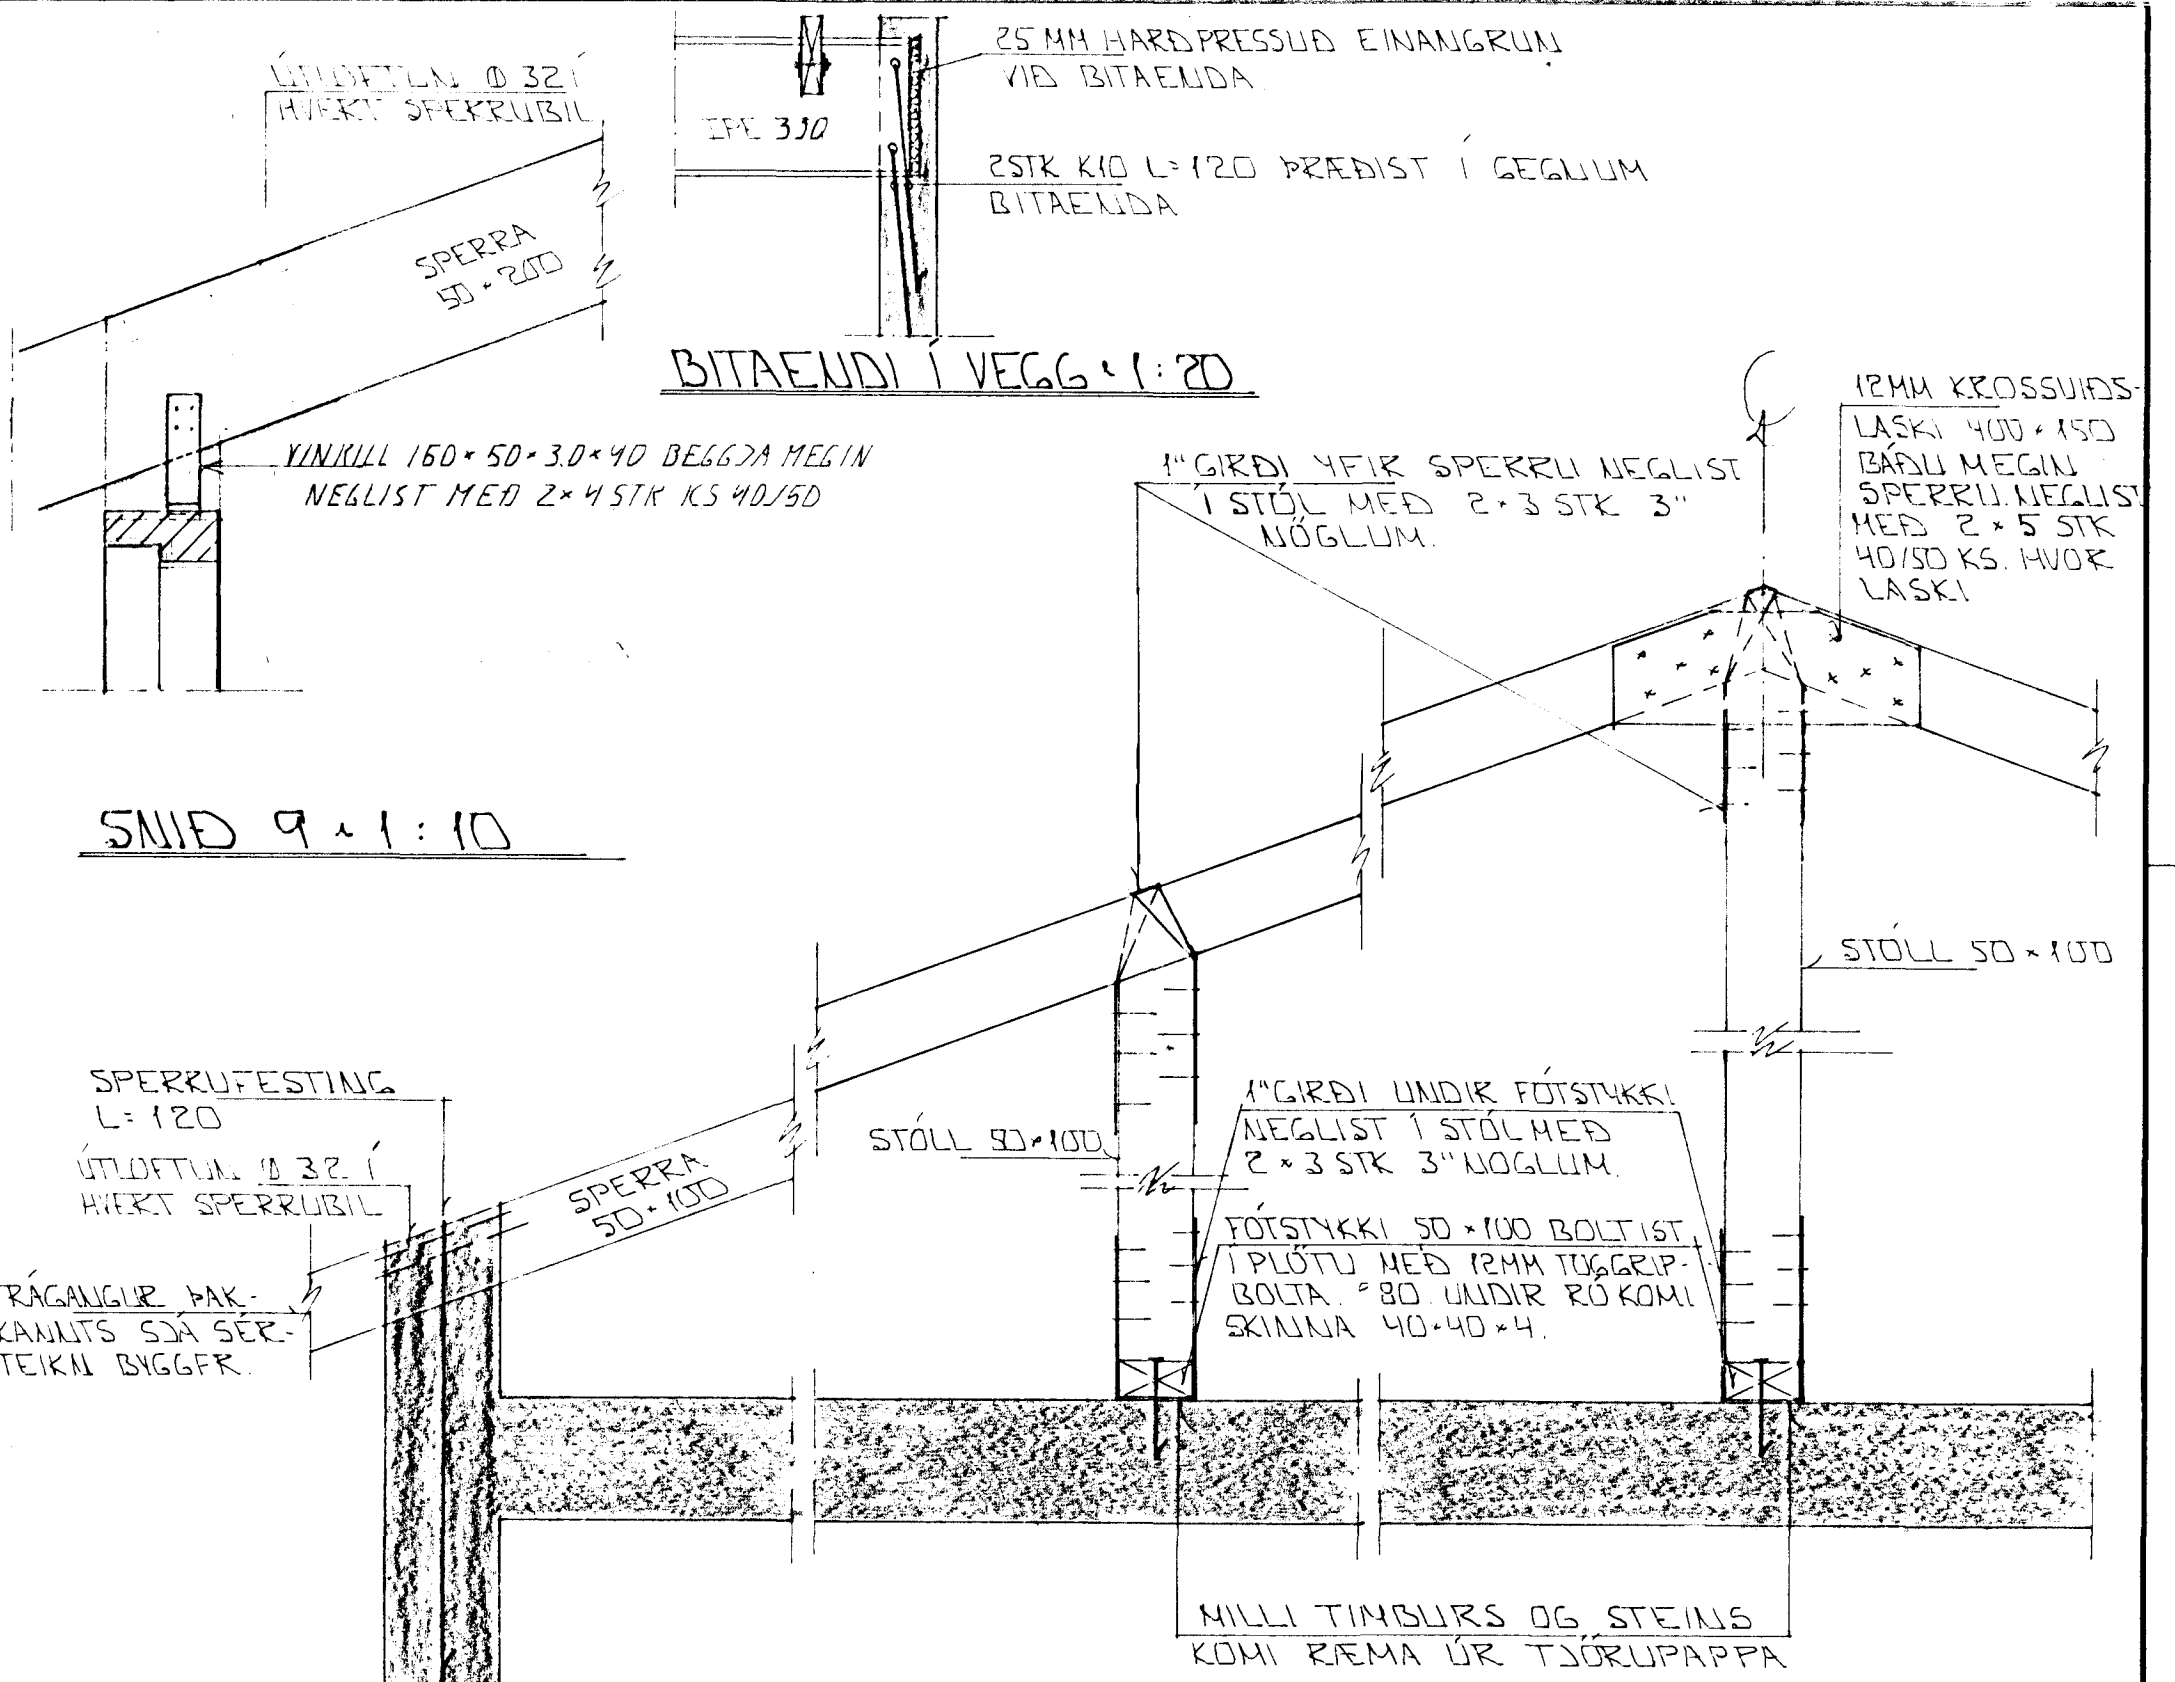

SNID 9-1:10

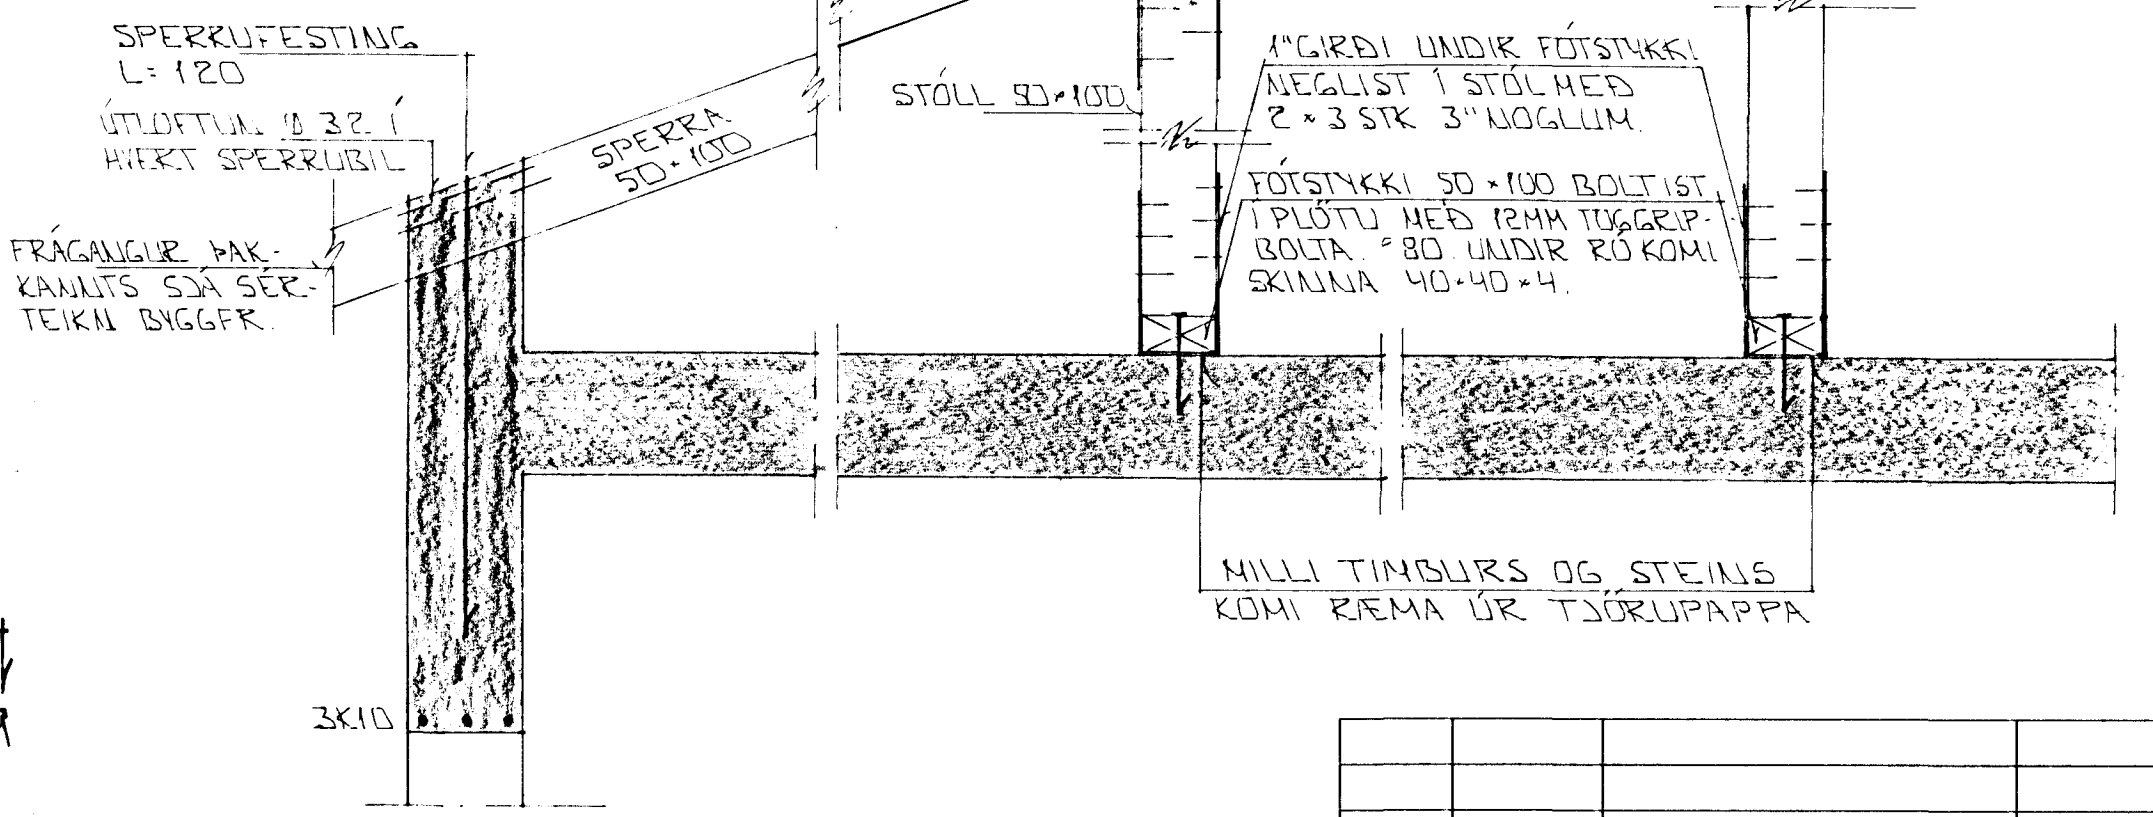


SNID 10-10 1:10

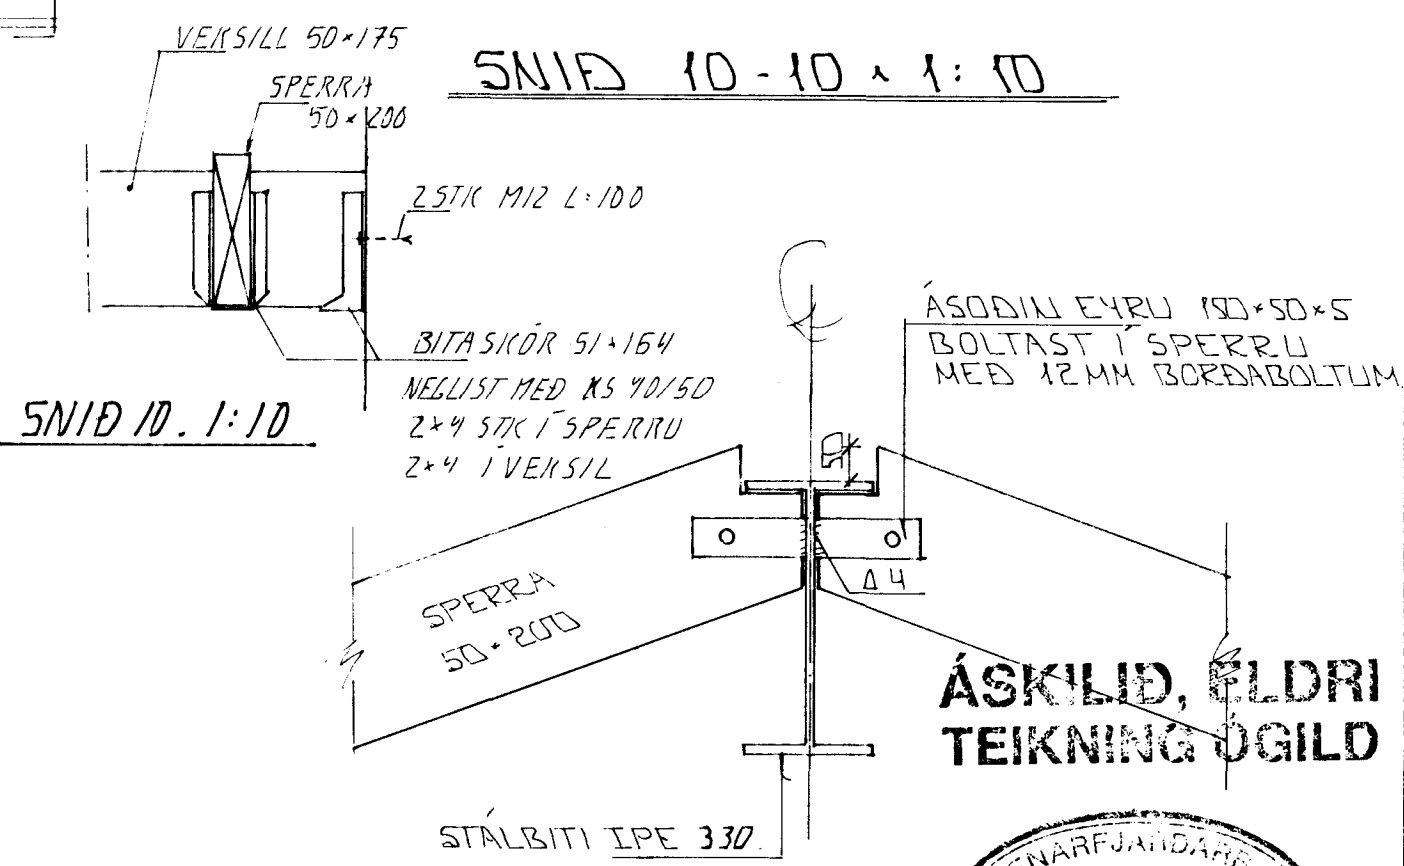

SNID 11-1:10

ÁSKLIÐ, ELÐRI TEIKNING OGILD

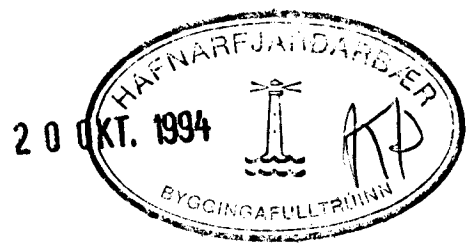

BR.	DAGS.	EDLI BR.	SIGN.

FJÓLWHLÍÐ 13
HAFNARFIRÐI
ÞAKVIRKI - SNID

MKV. 1:10 x 1:50
DAGS. APRÍL '94
VERK NR. 9408
TEIKN NR. 1-05
HANNAÐ
TEIKNAD GK
YFIRFARIÐ