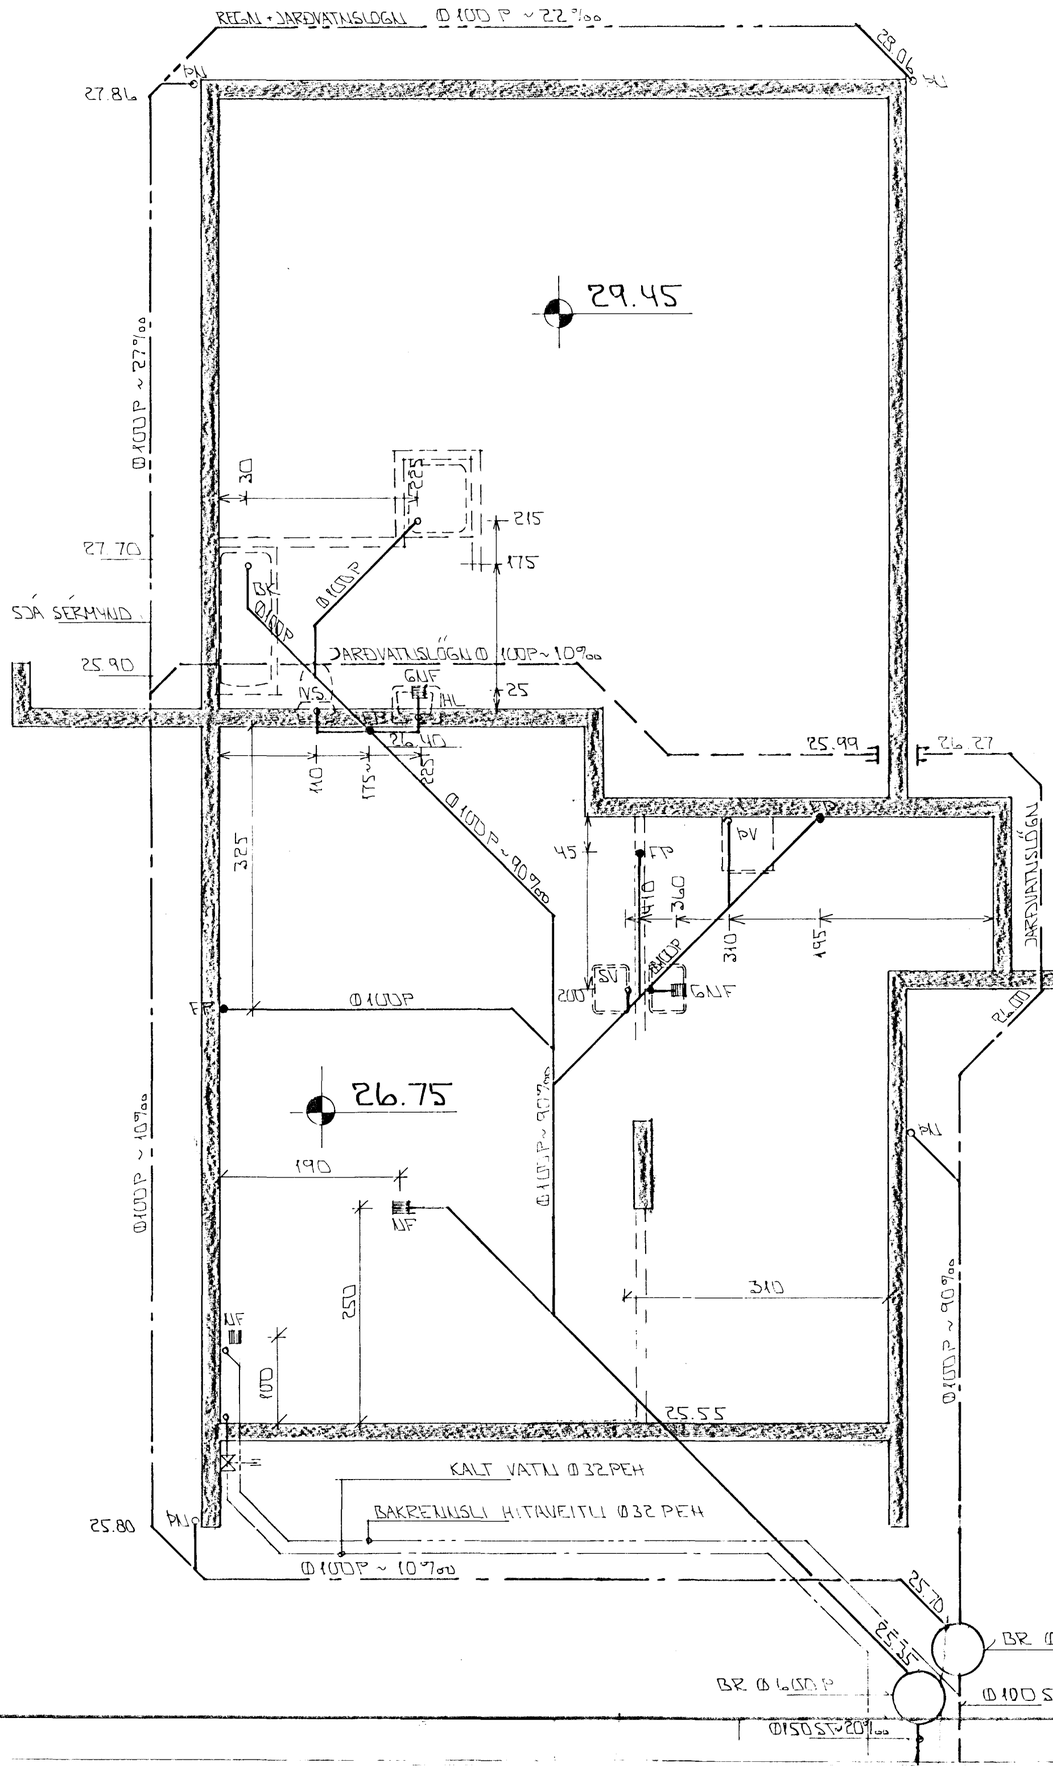

SÉRMYND LAGNA Í HALLA

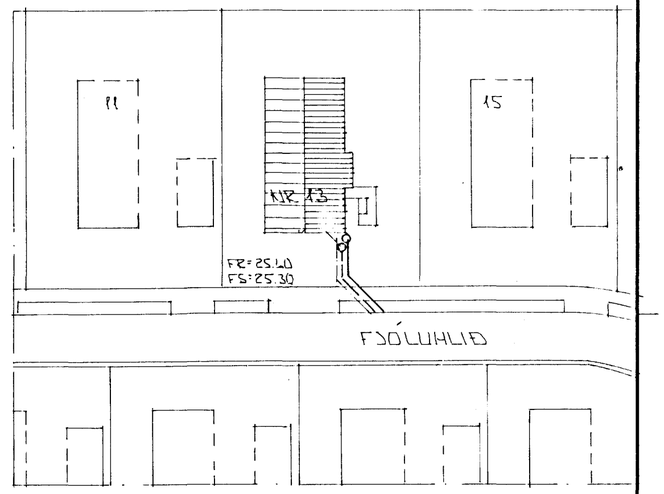

AFSTÖÐUMYND 1: 500

BR.	DAGS.	EÐLI BR.	SIGN.

FJÓLUHLÍÐ 13 HAFNARFIRÐI

GRUNNMYND - GRUNNLAGNA AFSTÖÐUMYND

MKV.	1:50 & 1:500
DAGS.	MAÍ '94
VERK NR.	9408
TEIKN NR.	2-02
HANNAÐ	
TEIKNAÐ	
YFIRFARIÐ	

HAFNARFJARÐARBÆR
09 AUG. 1994
BYGGINGAFULLTRÚIN

TÆKNIÞJÓNUSTA SIGURÐAR ÞORLEIFSSONAR HF
STRANDGÖTU 11 - 220 HAFNARFJÖRÐUR - SÍMI 54255 - FAX 652875