



Samþykkt á fundi bygginga-
nefndar þ. 2/3 1994
BYGGINGAFULLTRÚINN
Í HAFNARFIRÐI
Sigrún Halldóttir

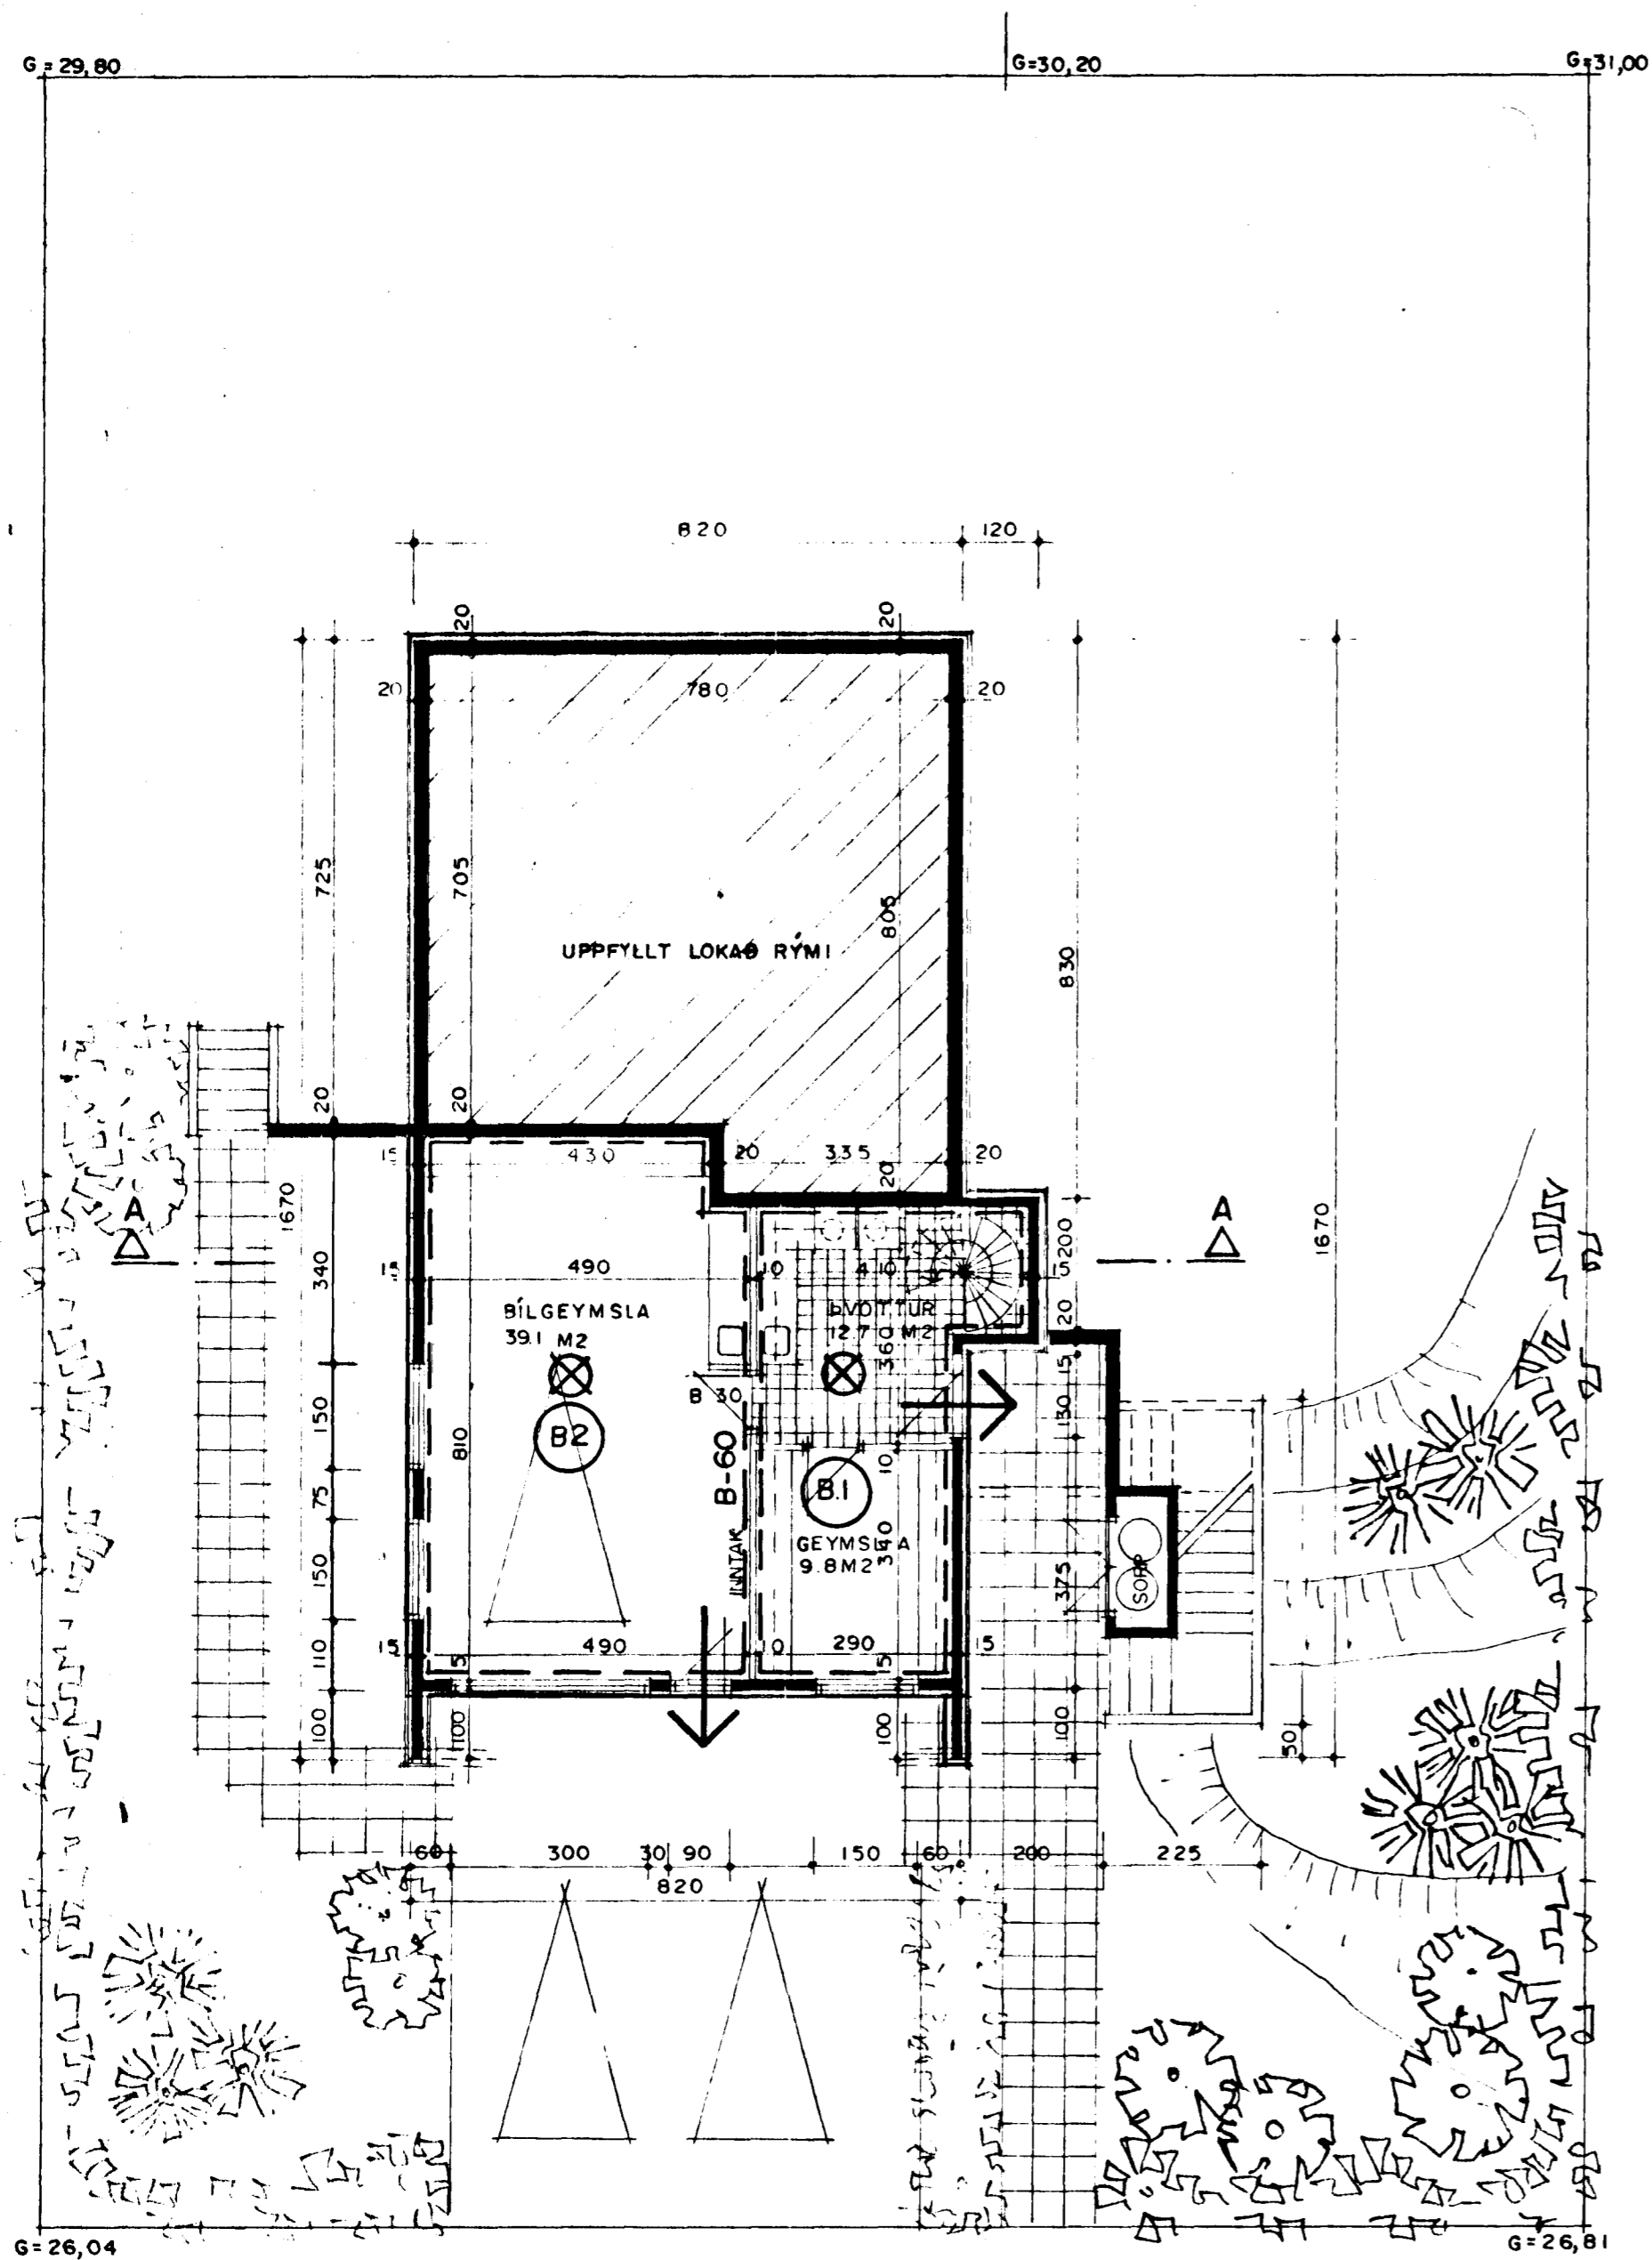

GRUNNMYND I. HÆÐ MKV. 1:100

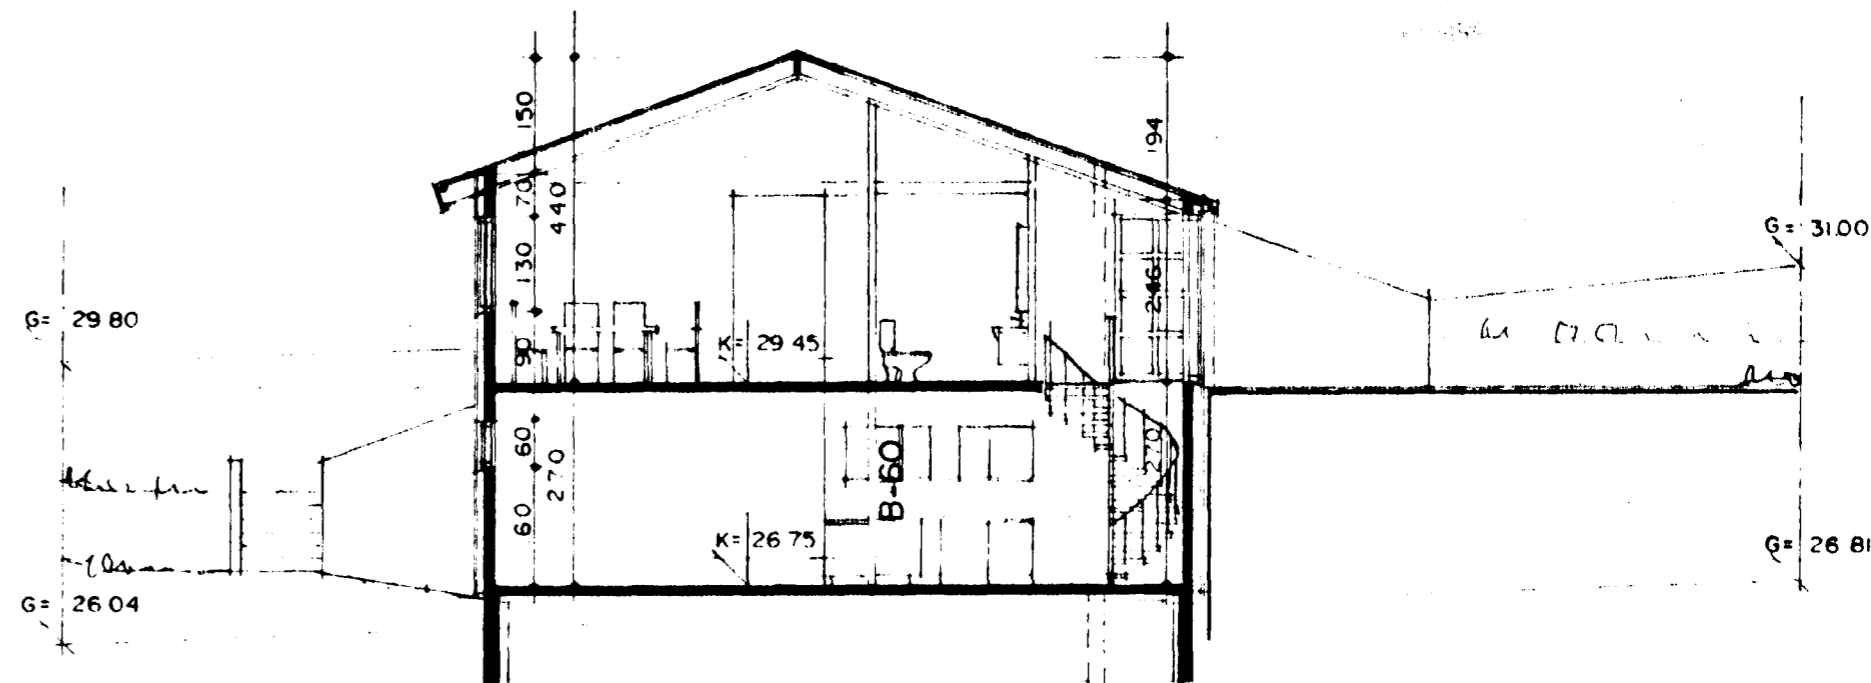

SNEIÐING A-A MKV. 1:100

Skýringar vegna eldvarna:

| | |
|--------|--|
| F-30 | táknar eldvarnarhurð, og eða eldvarnarvegg, samkv. reglugerð um brunavarnir og brunamál. |
| B-30 | táknar eldvarnarhurð, samkv. reglugerð um brunavarnir og brunamál. |
| BO | táknar björgunarop, samkv. reglugerð um brunavarnir og brunamál. |
| → | táknar rýmingarleið, samkv. reglugerð um brunavarnir og brunamál. |
| B.n. | Brunahólf númerað. |
| ⊗ | Reykskynjari, staðsetjist samkvæmt teikningu. |
| B1.kv. | Slökkvitæki og annar brunavarnarbúnaður staðsetjist í samráði við Eldvarnareftirlit. |
| BBL. | Brunaslanga, vatnsfyllt. 25 m. |

BRUNAVARNAUPPDRÁTTUR. BLAÐ: 2 AF 2

Sigrún Halldóttir