



Semþykkt á fundi bygginga-
nefndar þ. 2/3 1994

BYGGINGAFULLTRÚGINN
Í HAFNARFIRÐI


Sigrún Heðrick

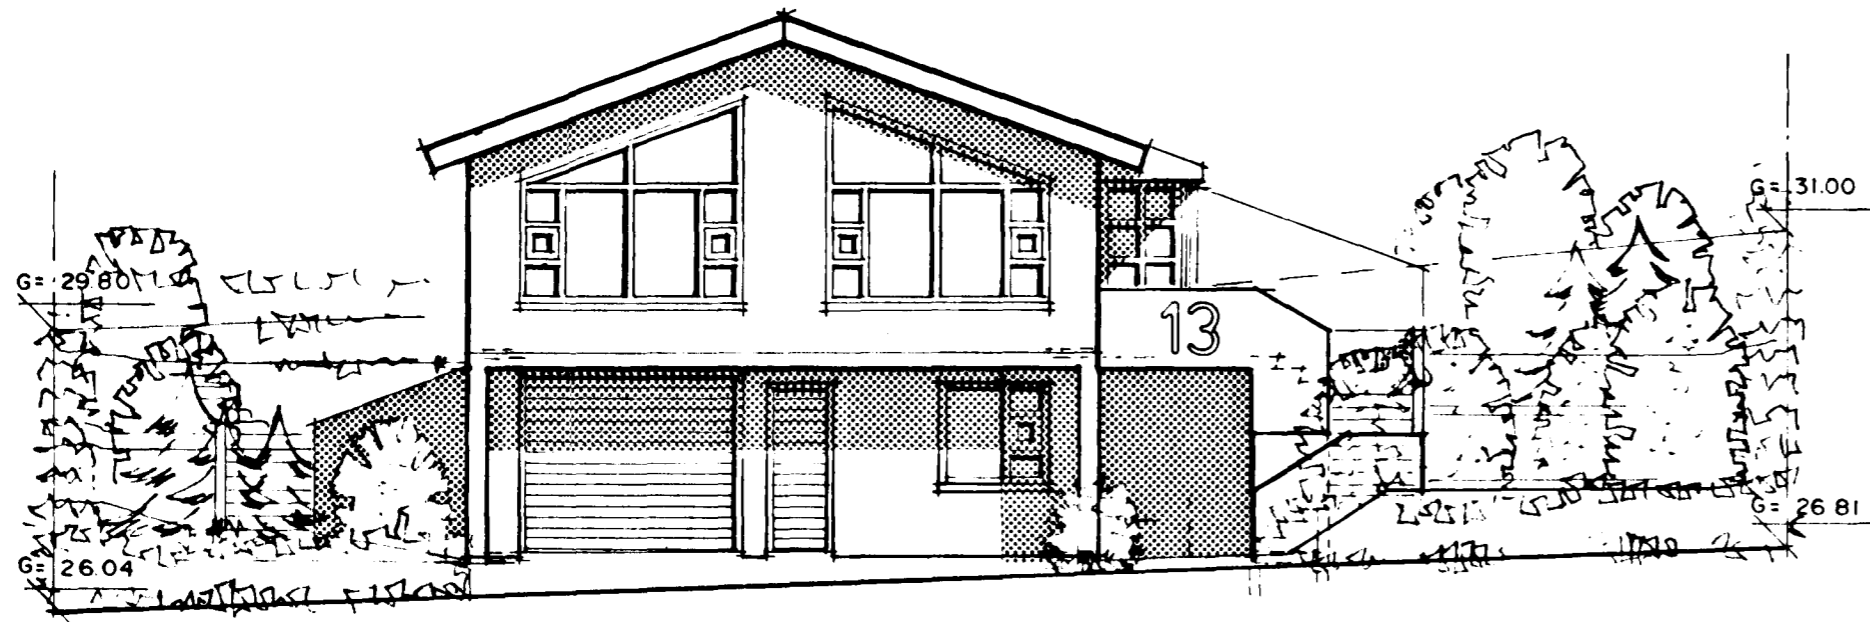


NORÐURHLIÐ MKV. 1:100

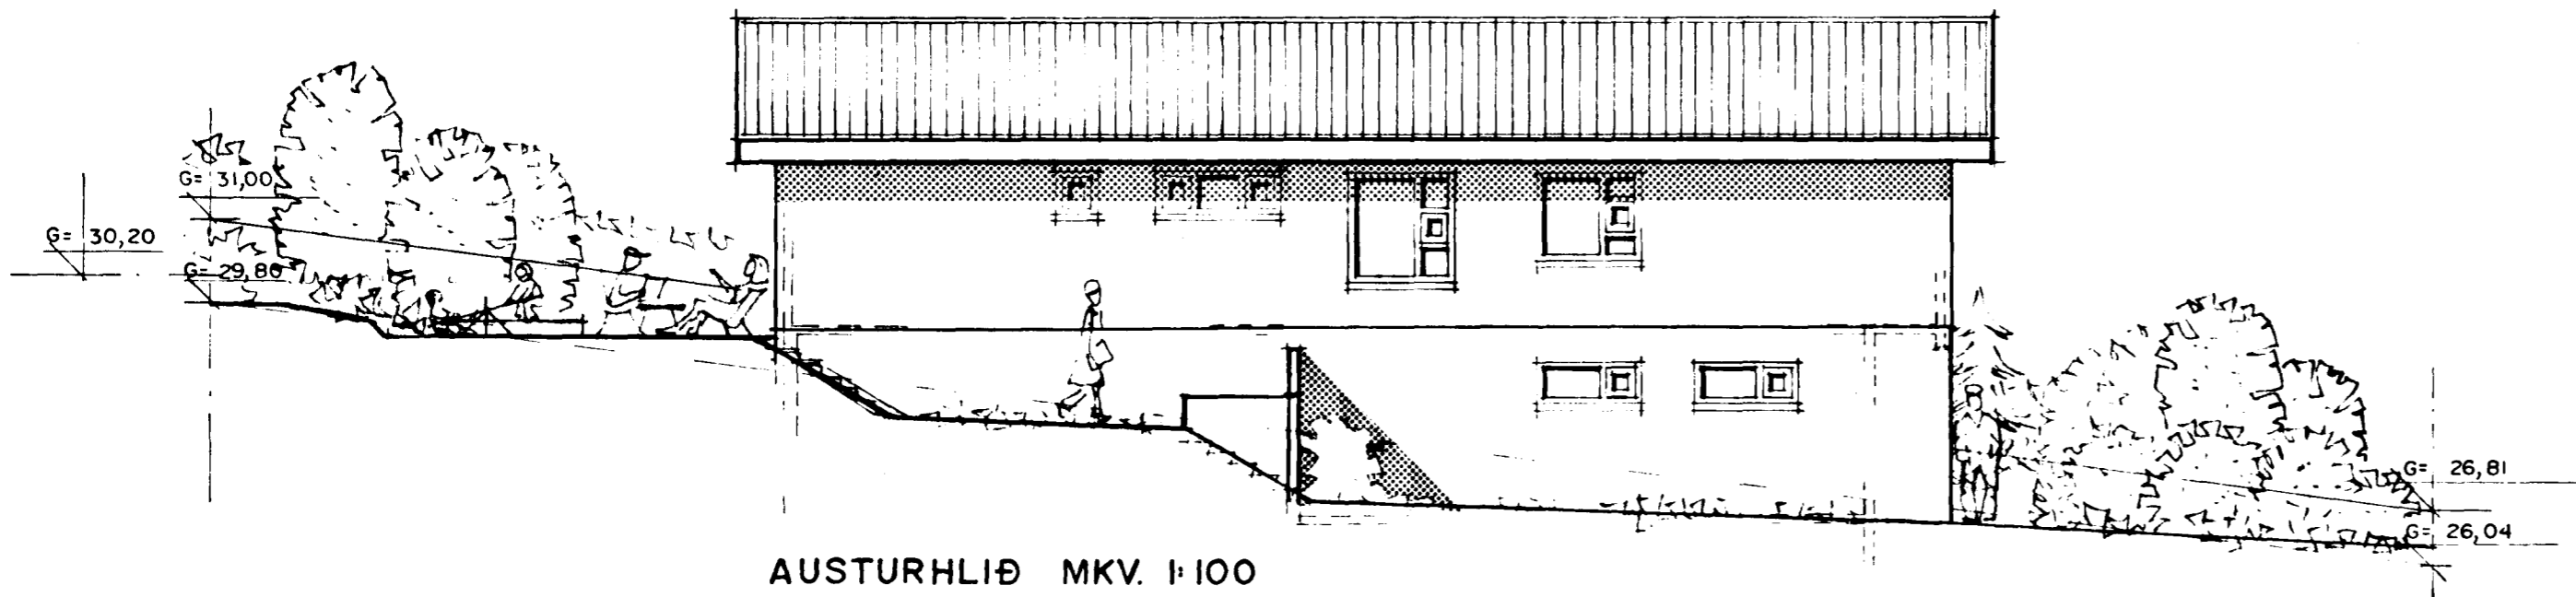

AUSTURHLIÐ MKV. 1:100

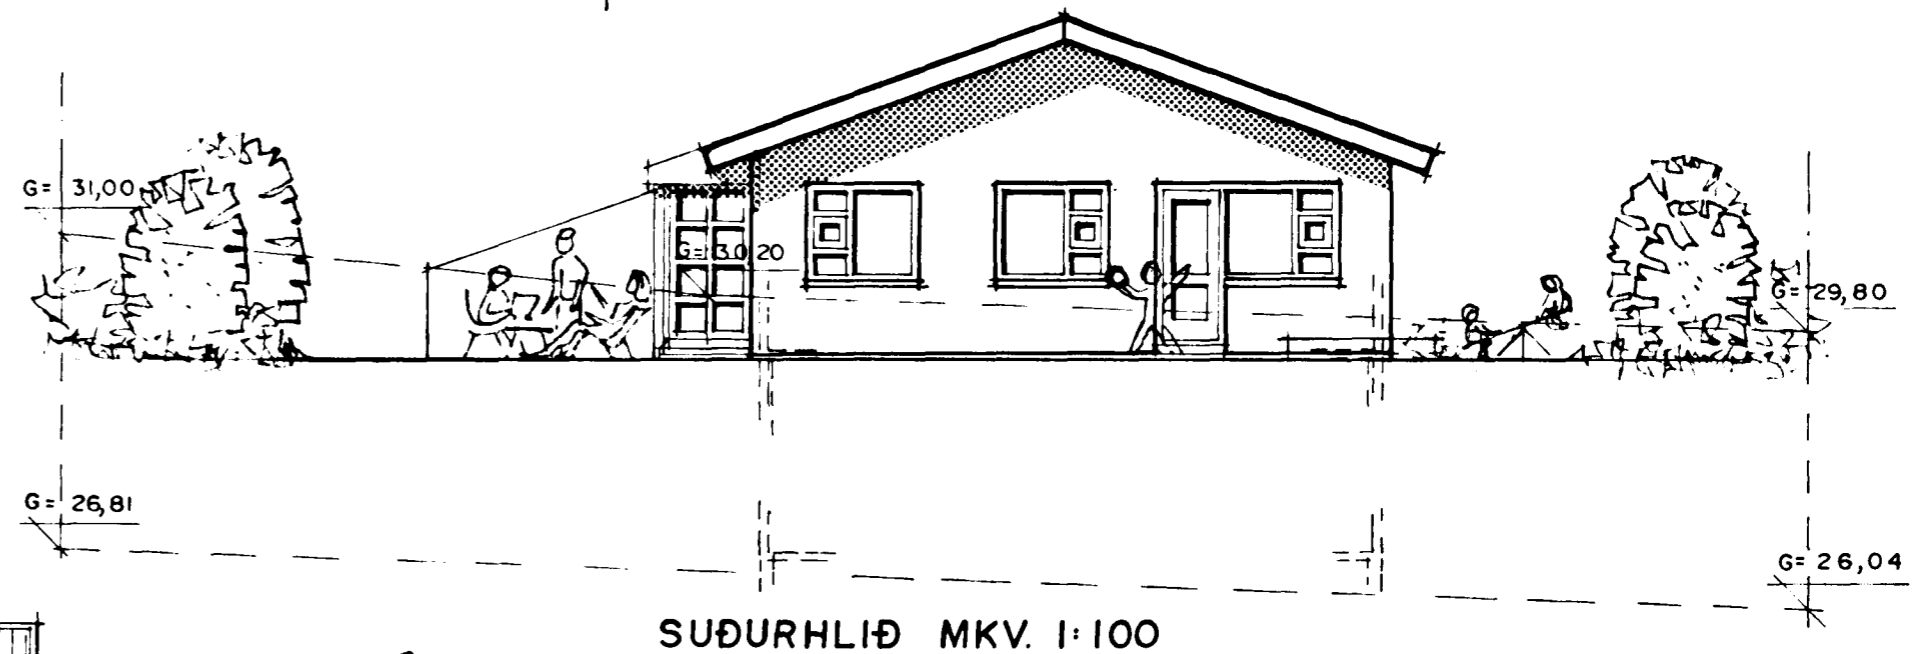

SUÐURHLIÐ MKV. 1:100

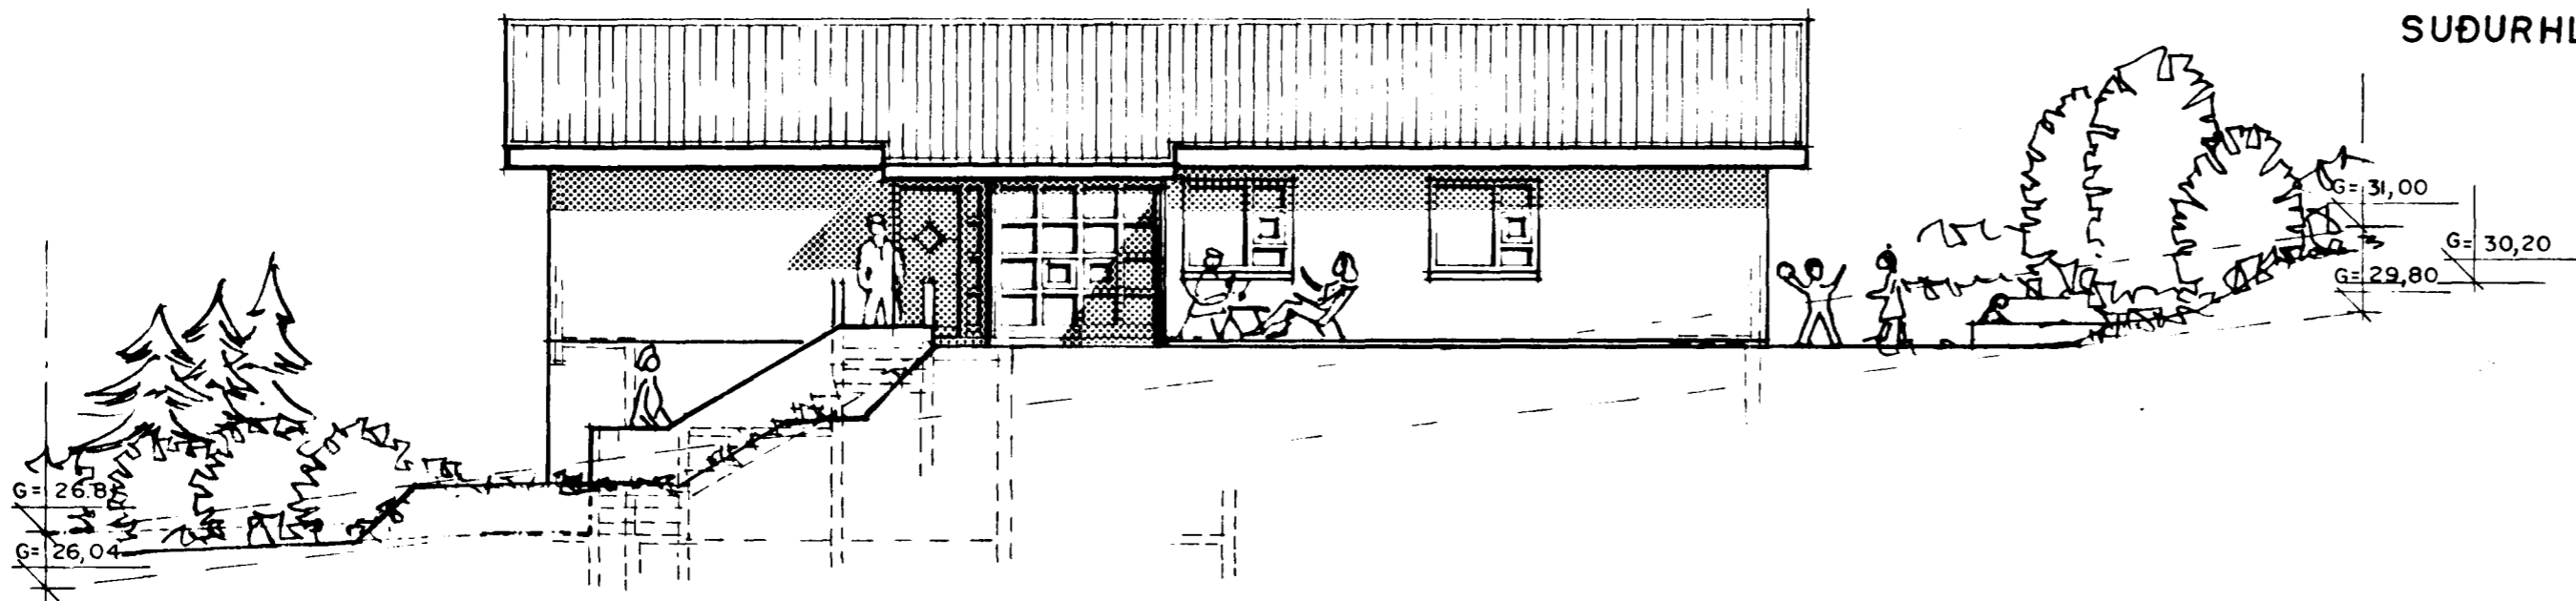

VESTURHLIÐ MKV. 1:100

Sigrún Þorvarðarson