


Sigurður Þorvarðarson

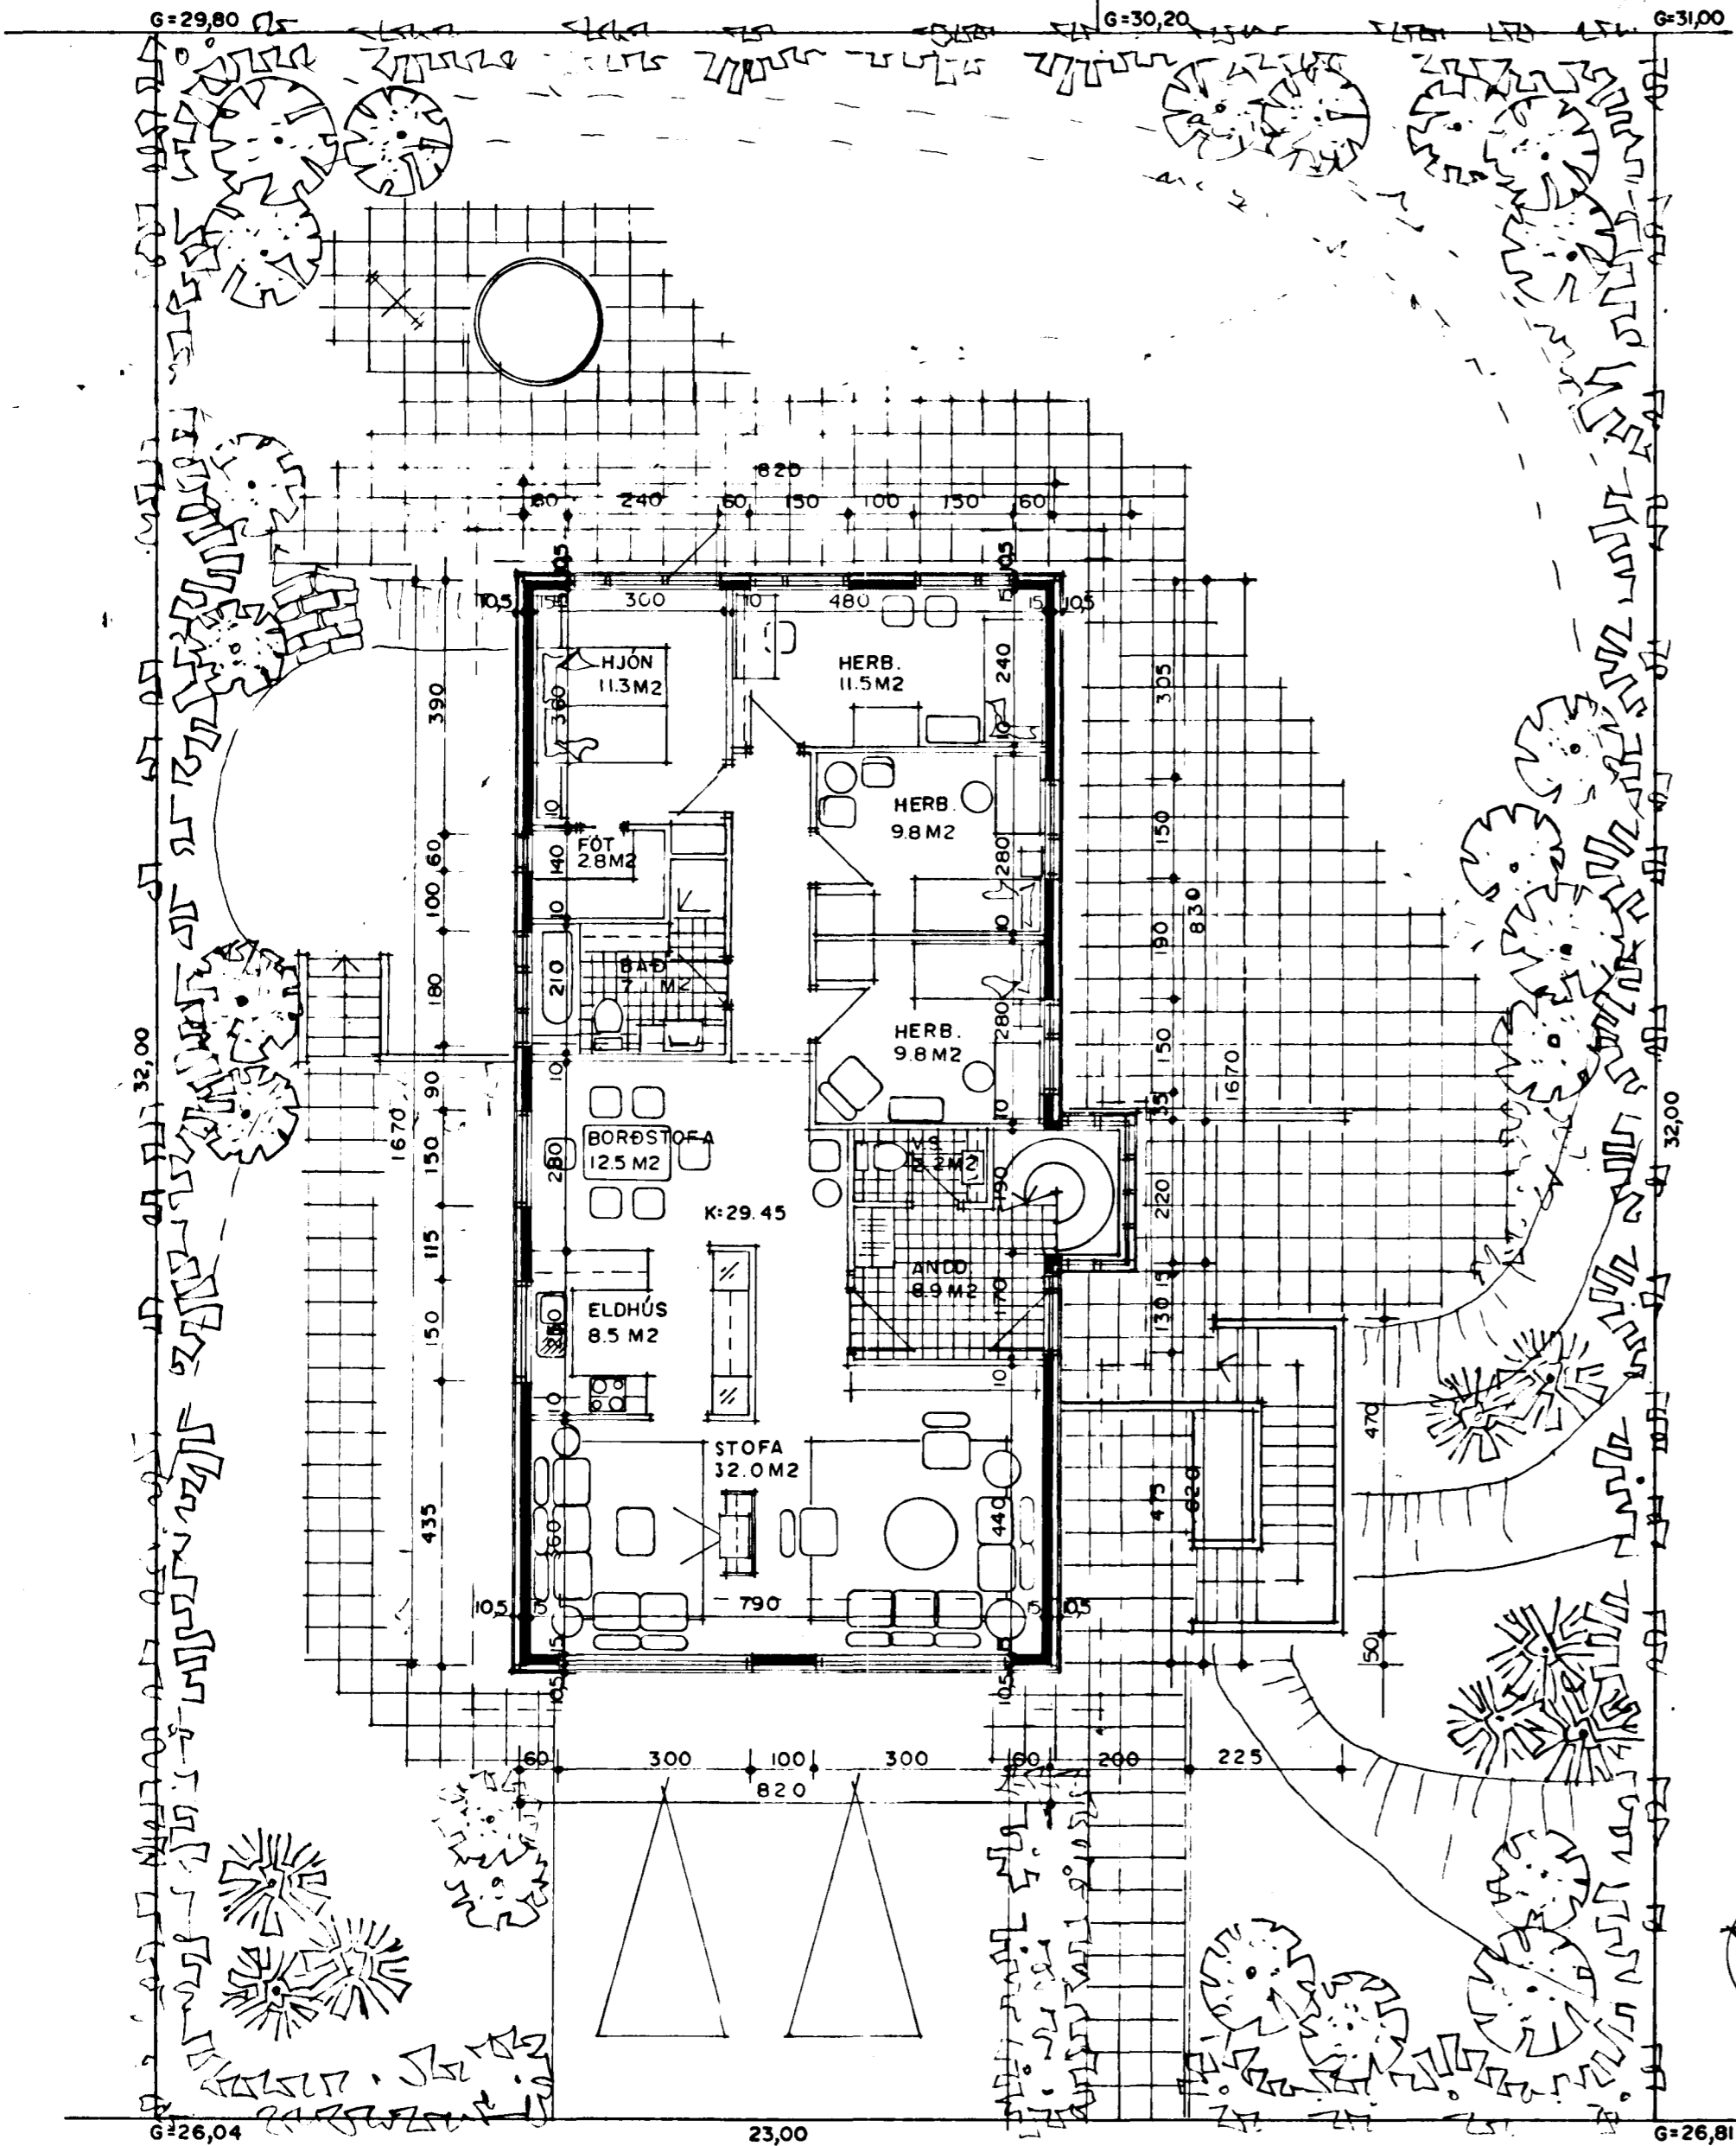


BYGGINGARLÝSING / VERKLÝSING:

HÚSIÐ ER STAÐSTEYPT MEÐ STÁLKLÆDDU ÞAKI. UNDIRSTÖÐUR OG BOTNPLATA ERU STAÐSTEYPTAR Á ÞJAPPADRI HRAUNFYLINGU OG EÐA Á KLÖPP. ÚTVEGGIR STAÐSTEYPTIR 15 SM. EINANGRAÐIR AÐ UTAN MEÐ 2° 50 MM (STEINULL) OG KLÆDDIR AÐ UTAN MEÐ STENI PLOTUM. ÞAK, TIMBURSPERRUR HEILKLÆDDAR MEÐ 25*150 MM BORÐVIÐ, ÞAKPAPPA OG LITUÐU ÞAKSTÁLI. ÞAKEINANGRUN 200 MM (STEINULL). KÖLNUNARTÖLUR EINSTAKRA BYGGINGAHLUTA SKULU VERA Í SAMRÆMI VIÐ ÍST. 66 LR. TÁKNAR LOFTRÆSTING.

STÆRÐIR:		
EFRI-HÆÐ ER:	454 M ²	OG 5275 M ³
NEDRI-HÆÐ ER:	718 M ²	OG 1938 M ³
SAMTALS:	2172 M ²	OG 7213 M ³

GRUNNMYND 2. HÆÐ MKV. 1:100

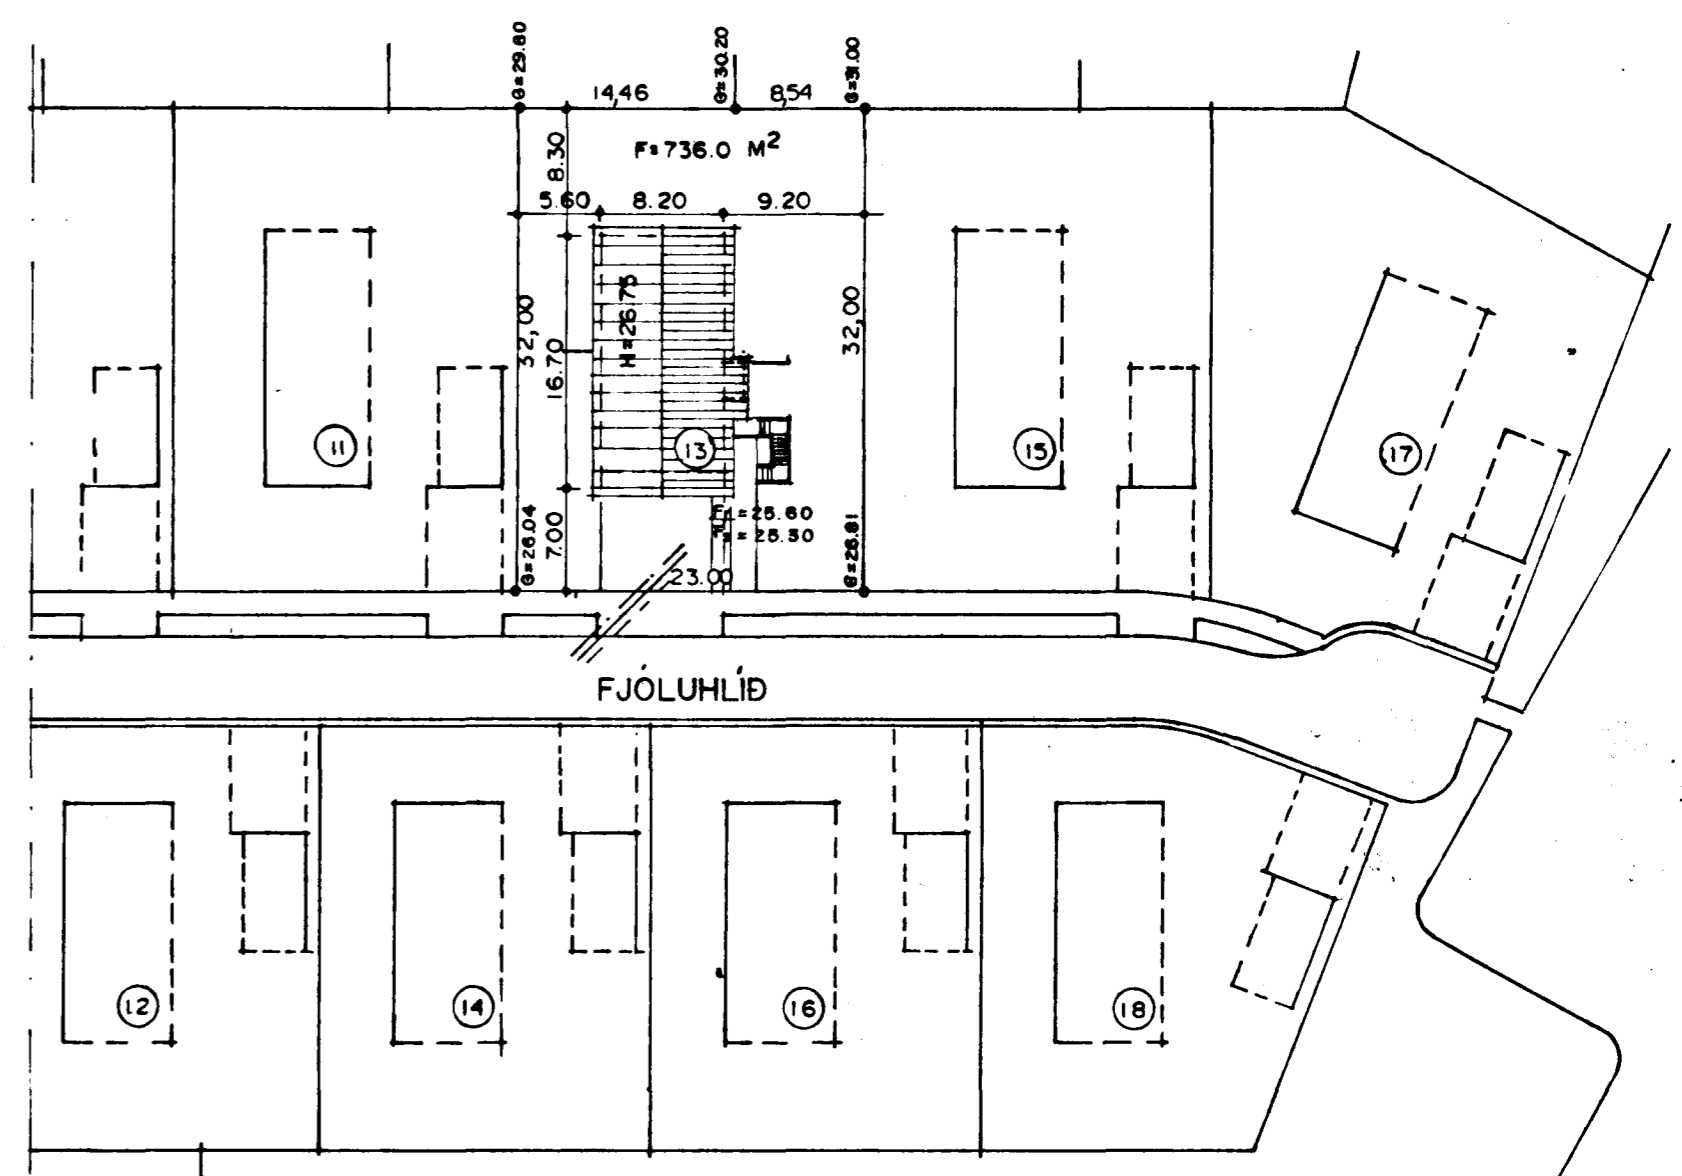

AFSTÖÐUMYND MKV. 1:500

Sigurður Þorvarðarson