


Byggingarfulltrúinn  
 213 1994  
 BYGGINGAFULLTRÚINN  
 Í HAFNARFIRÐI  
*Sigurð Halld*

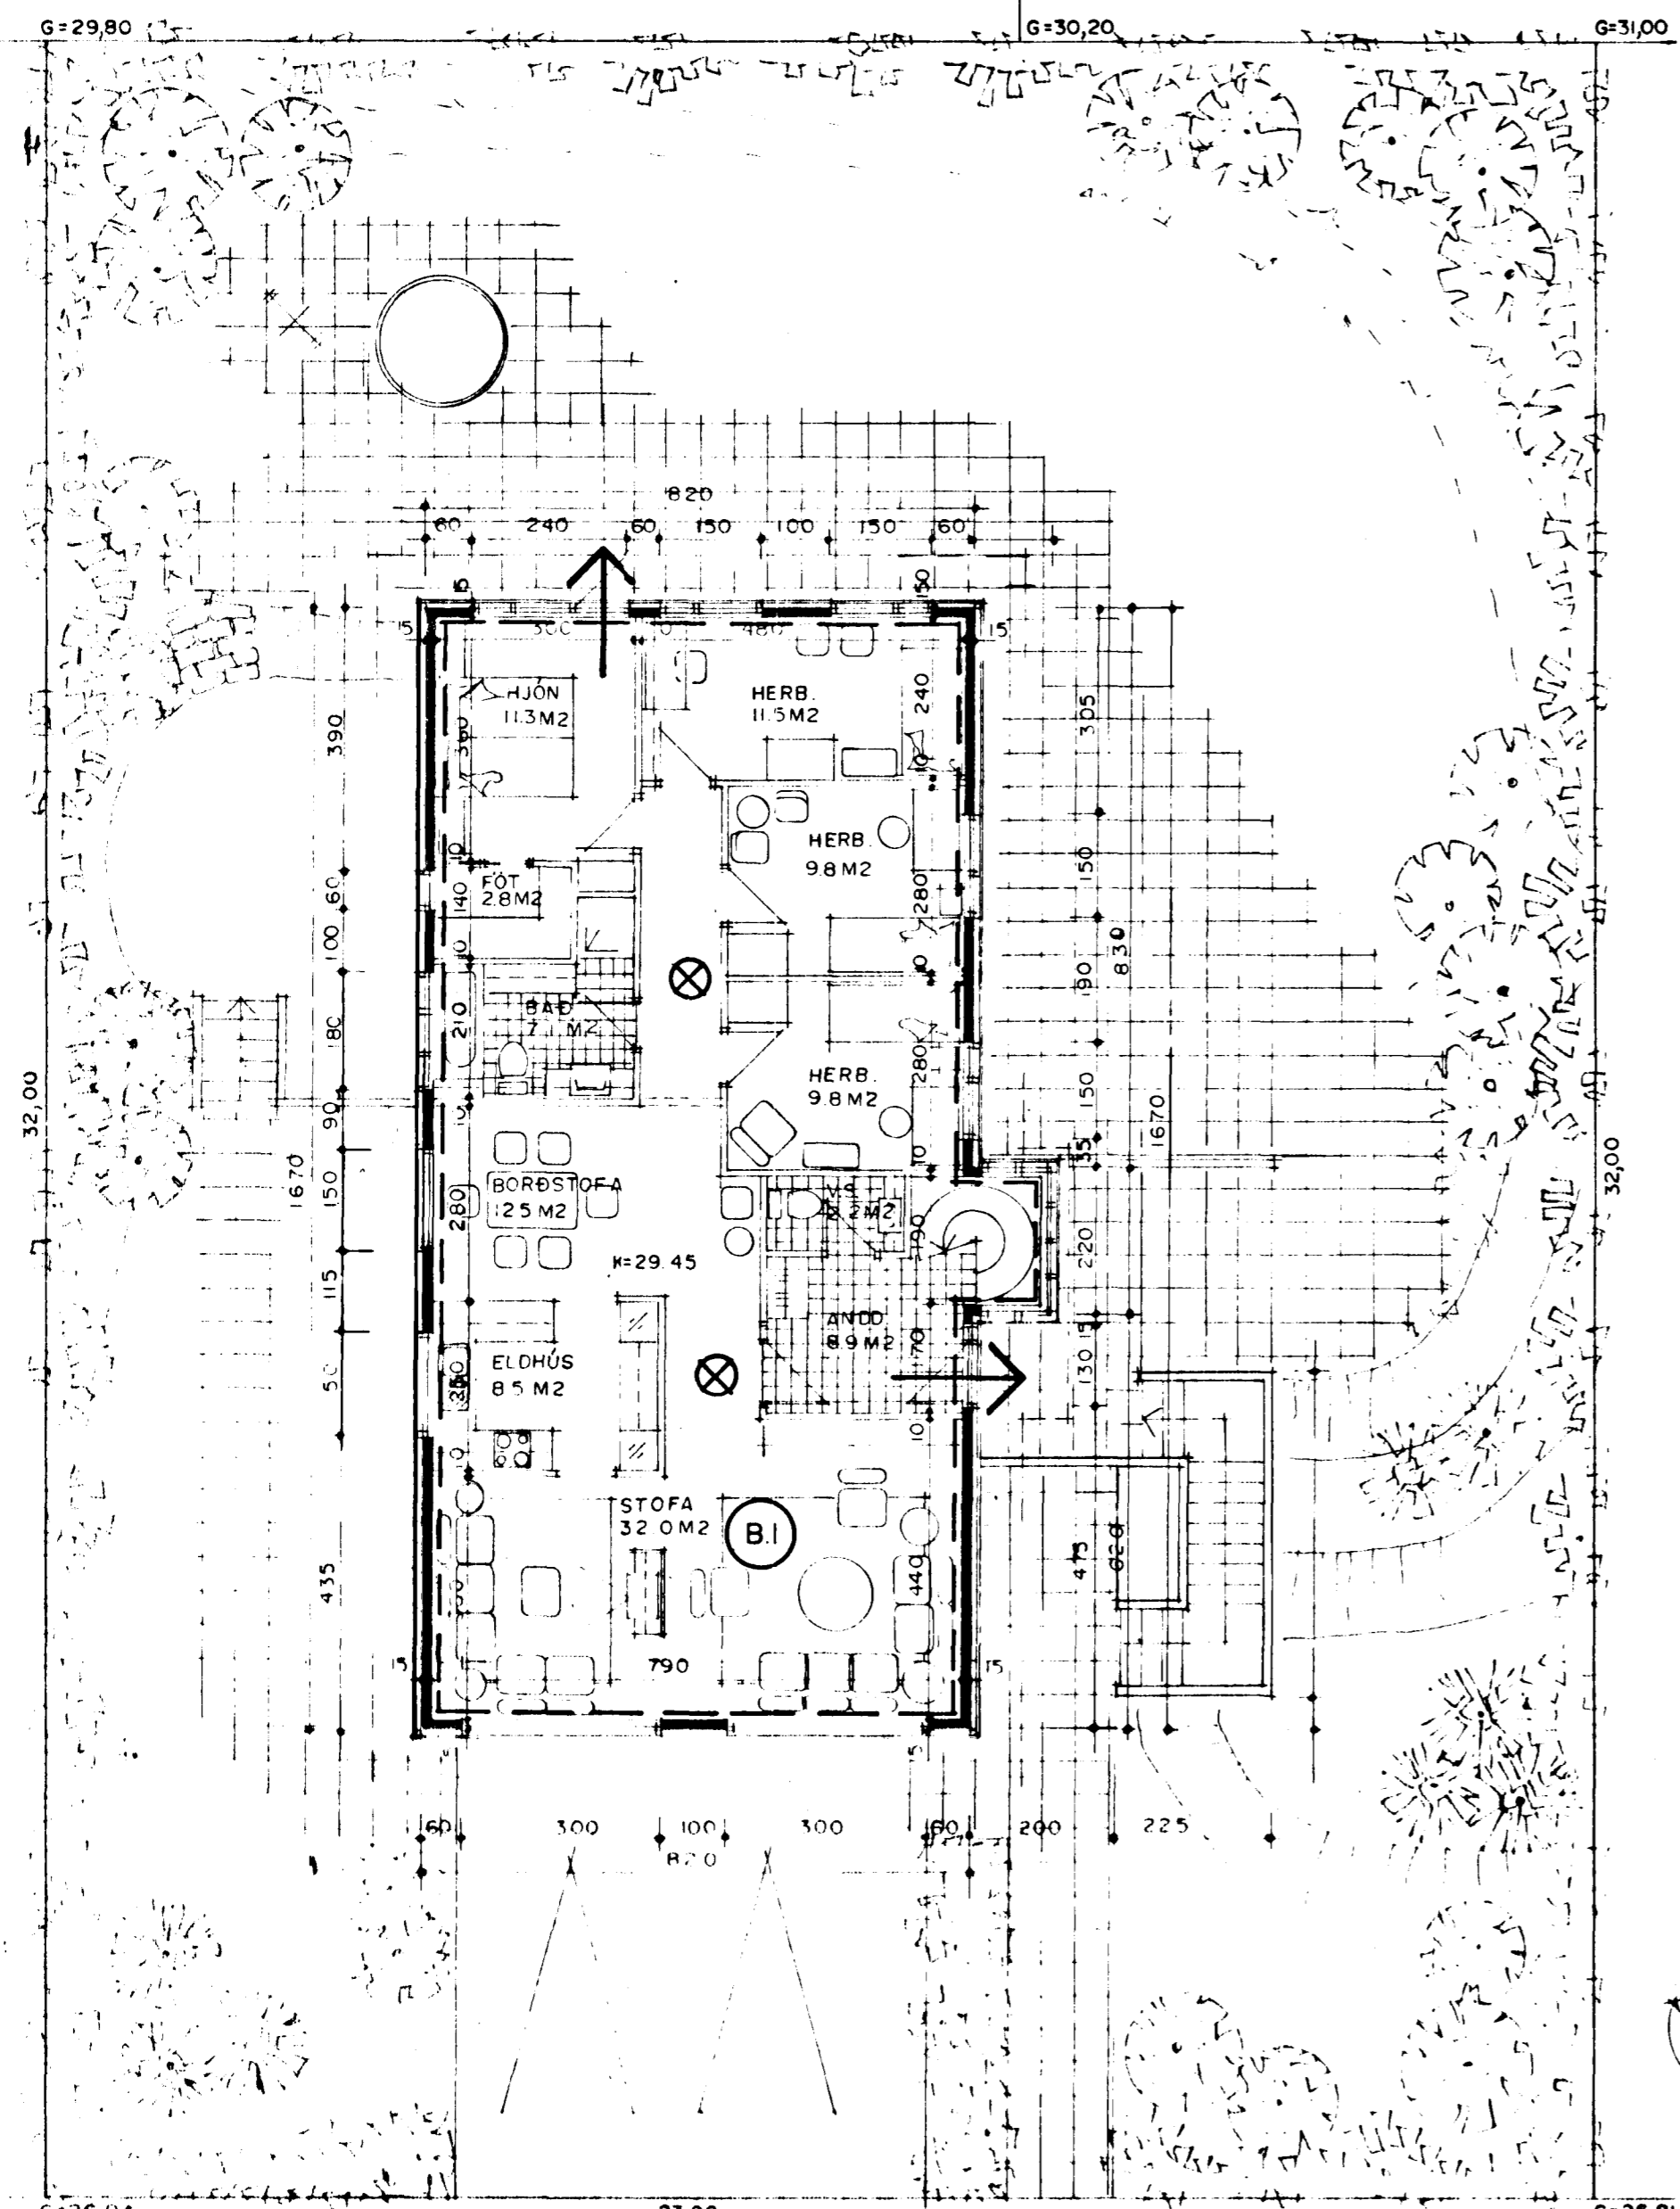


GRUNNMYND 2. HÆÐ MKV. 1:100

**BYGGINGARLÝSING / VERKLÝSING:**

HÚSIÐ ER STAÐSTEYPT MEÐ STÁLKLÆDDU ÞAKI. UNDIRSTÖÐUR OG BOTNPLATA ERU STAÐSTEYPTAR Á ÞJAPPADRI HRAUNFYLLINGU OG EDA Á KLÖPP. ÚTVEGGIR STAÐSTEYPTIR 15 SM. EINANGRÁÐIR AÐ UTAN MEÐ 2\* 50 MM (STEINULL) OG KLÆDDIR AÐ UTAN MEÐ STENI PLOTUM. ÞAK, TIMBURSPERRUR HEILKLÆDDAR MEÐ 25\*150 MM BORDVIÐ, ÞAKPAPPA OG LITUÐU ÞAKSTÁLI. ÞAKEINANGRUN 200 MM (STEINULL). KÖLNUNARTÓLUR EINSTAKRA BYGGINGAHLUTA SKULU VERA Í SAMRÆMI VIÐ ÍST. 66. LR TÁKNAR LOFTRÆSTING.

STÆRÐIR			
EFRI-HÆÐ ER:	139,6 M <sup>2</sup>	OG	507,6 M <sup>3</sup>
NEDRI-HÆÐ ER:	68,4 M <sup>2</sup>	OG	184,6 M <sup>3</sup>
SAMTALS	208,0 M <sup>2</sup>	OG	692,2 M <sup>3</sup>

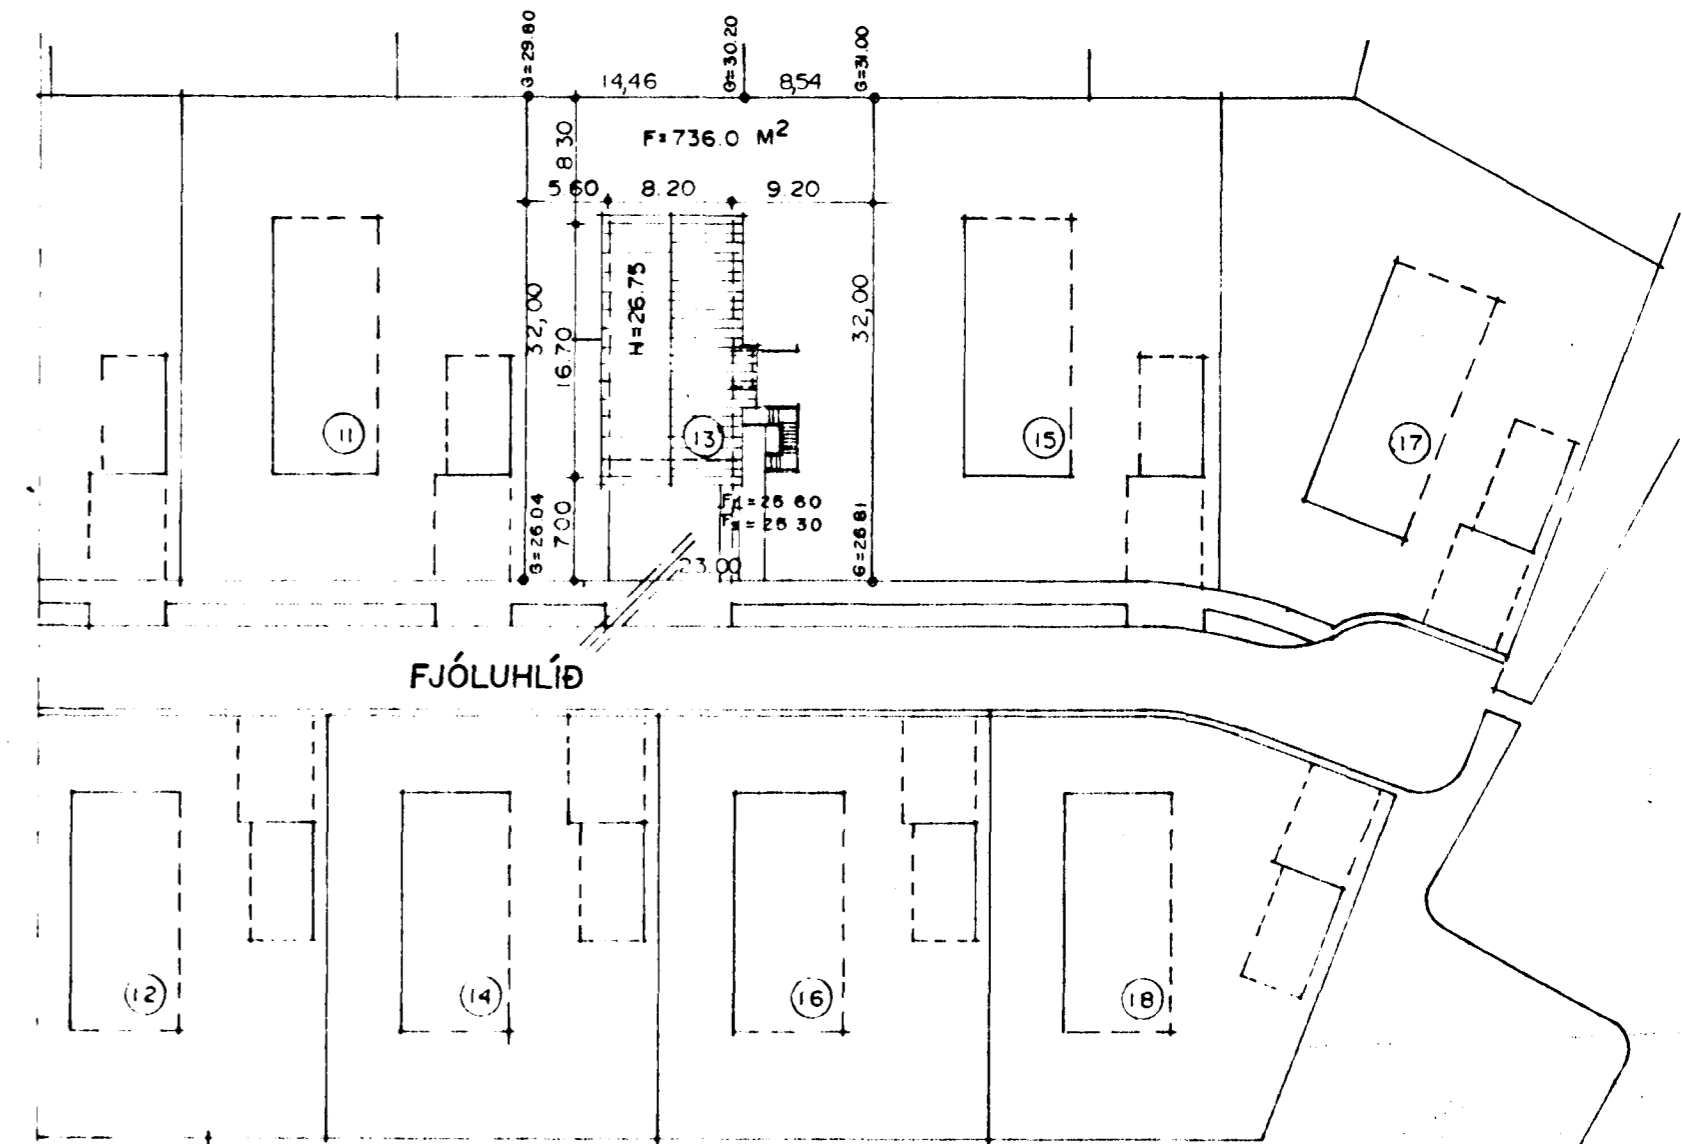

AFSTÖÐUMYND MKV. 1:500

**BRUNAVARNAUPPDRA'TTUR. BLAÐ: 1 AF 2**

*Sigurður Þorvarðarson*