



Samþykkt á fundi bygginga-
nefndar p. 2, 3 1994

BYGGINGAFULLTRÚINN
Í HAFNARFIRÐI

Sigurður Þorvarðarson

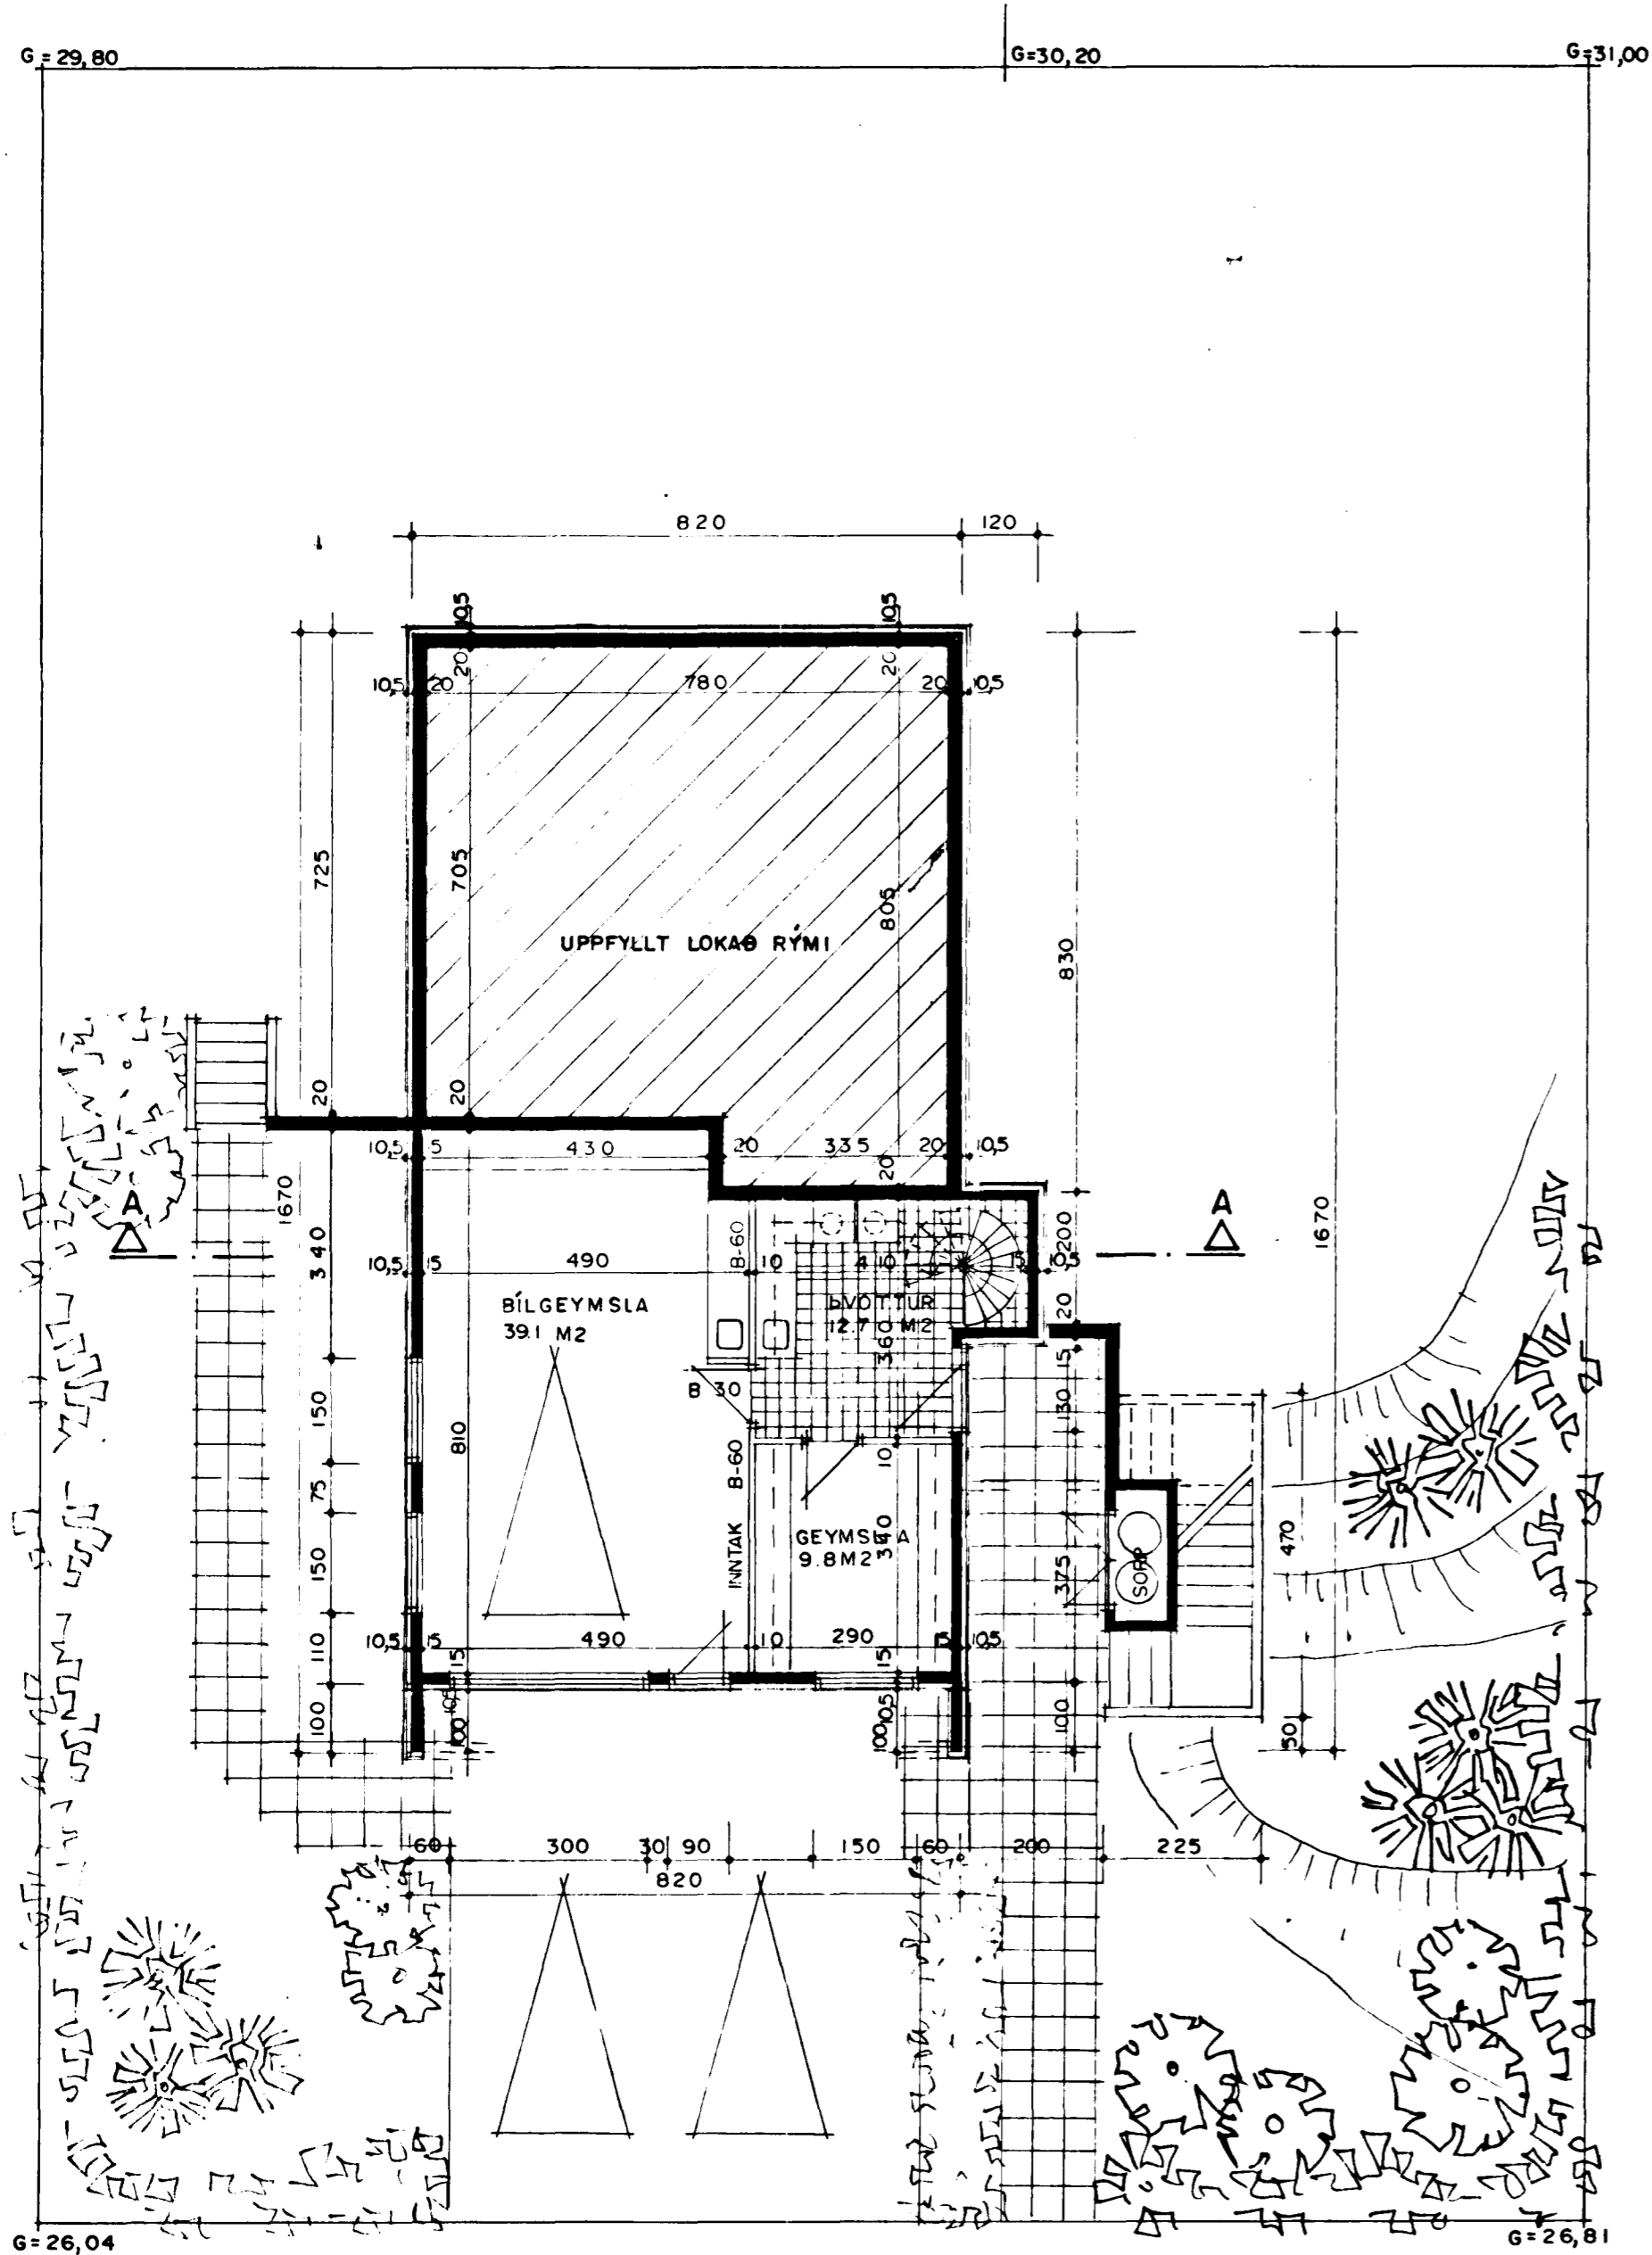

GRUNNMYND I. HÆÐ MKV. 1:100

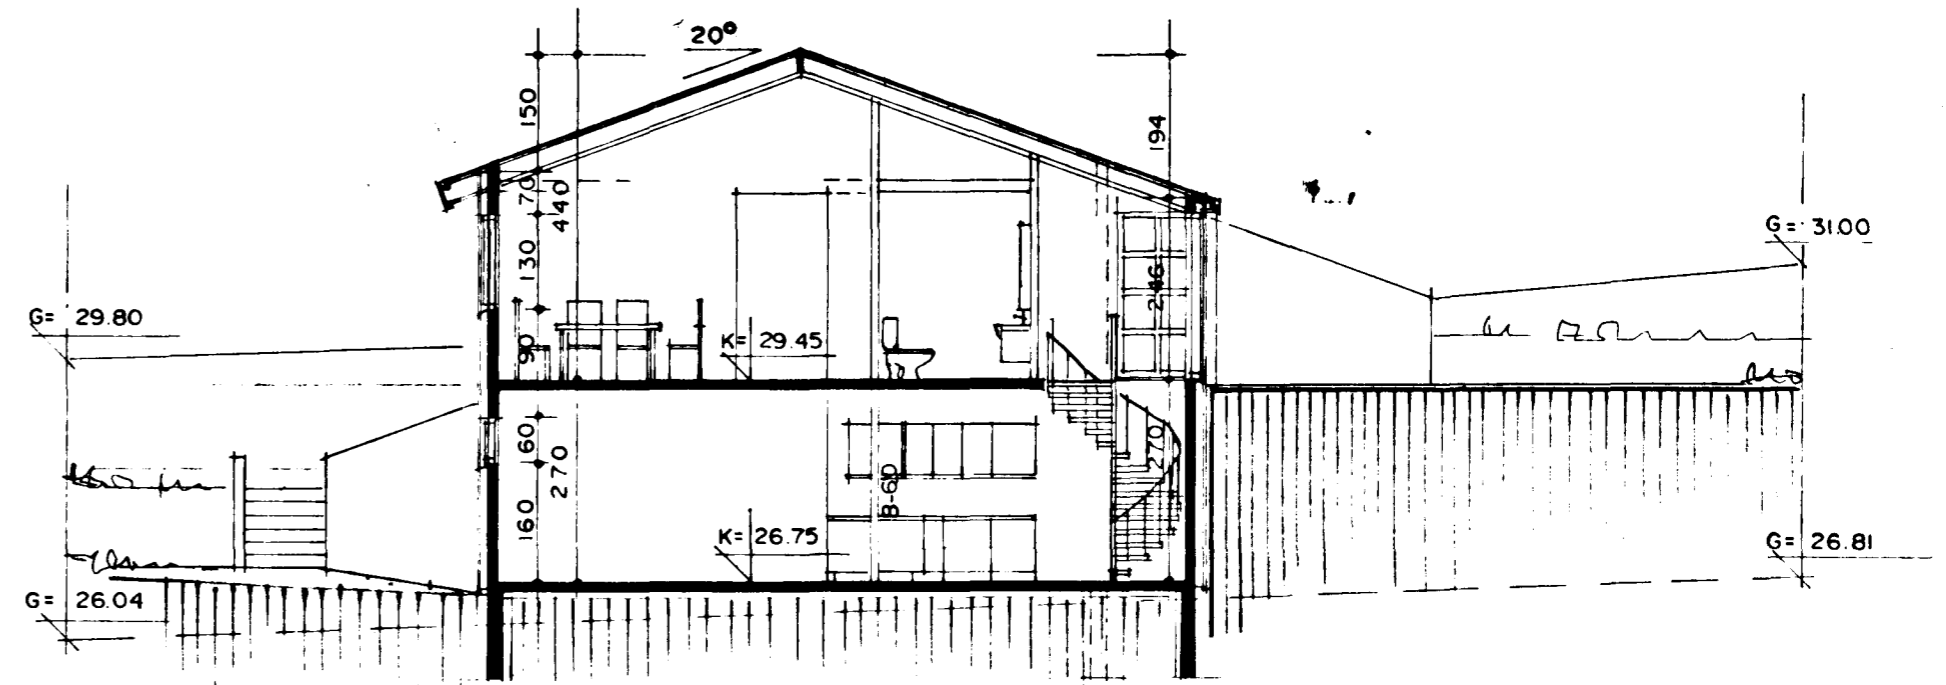

SNEIÐING A-A MKV. 1:100

Sigurður Þorvarðarson