


GRUNNMYND I HÆÐ MKV. 1:50.

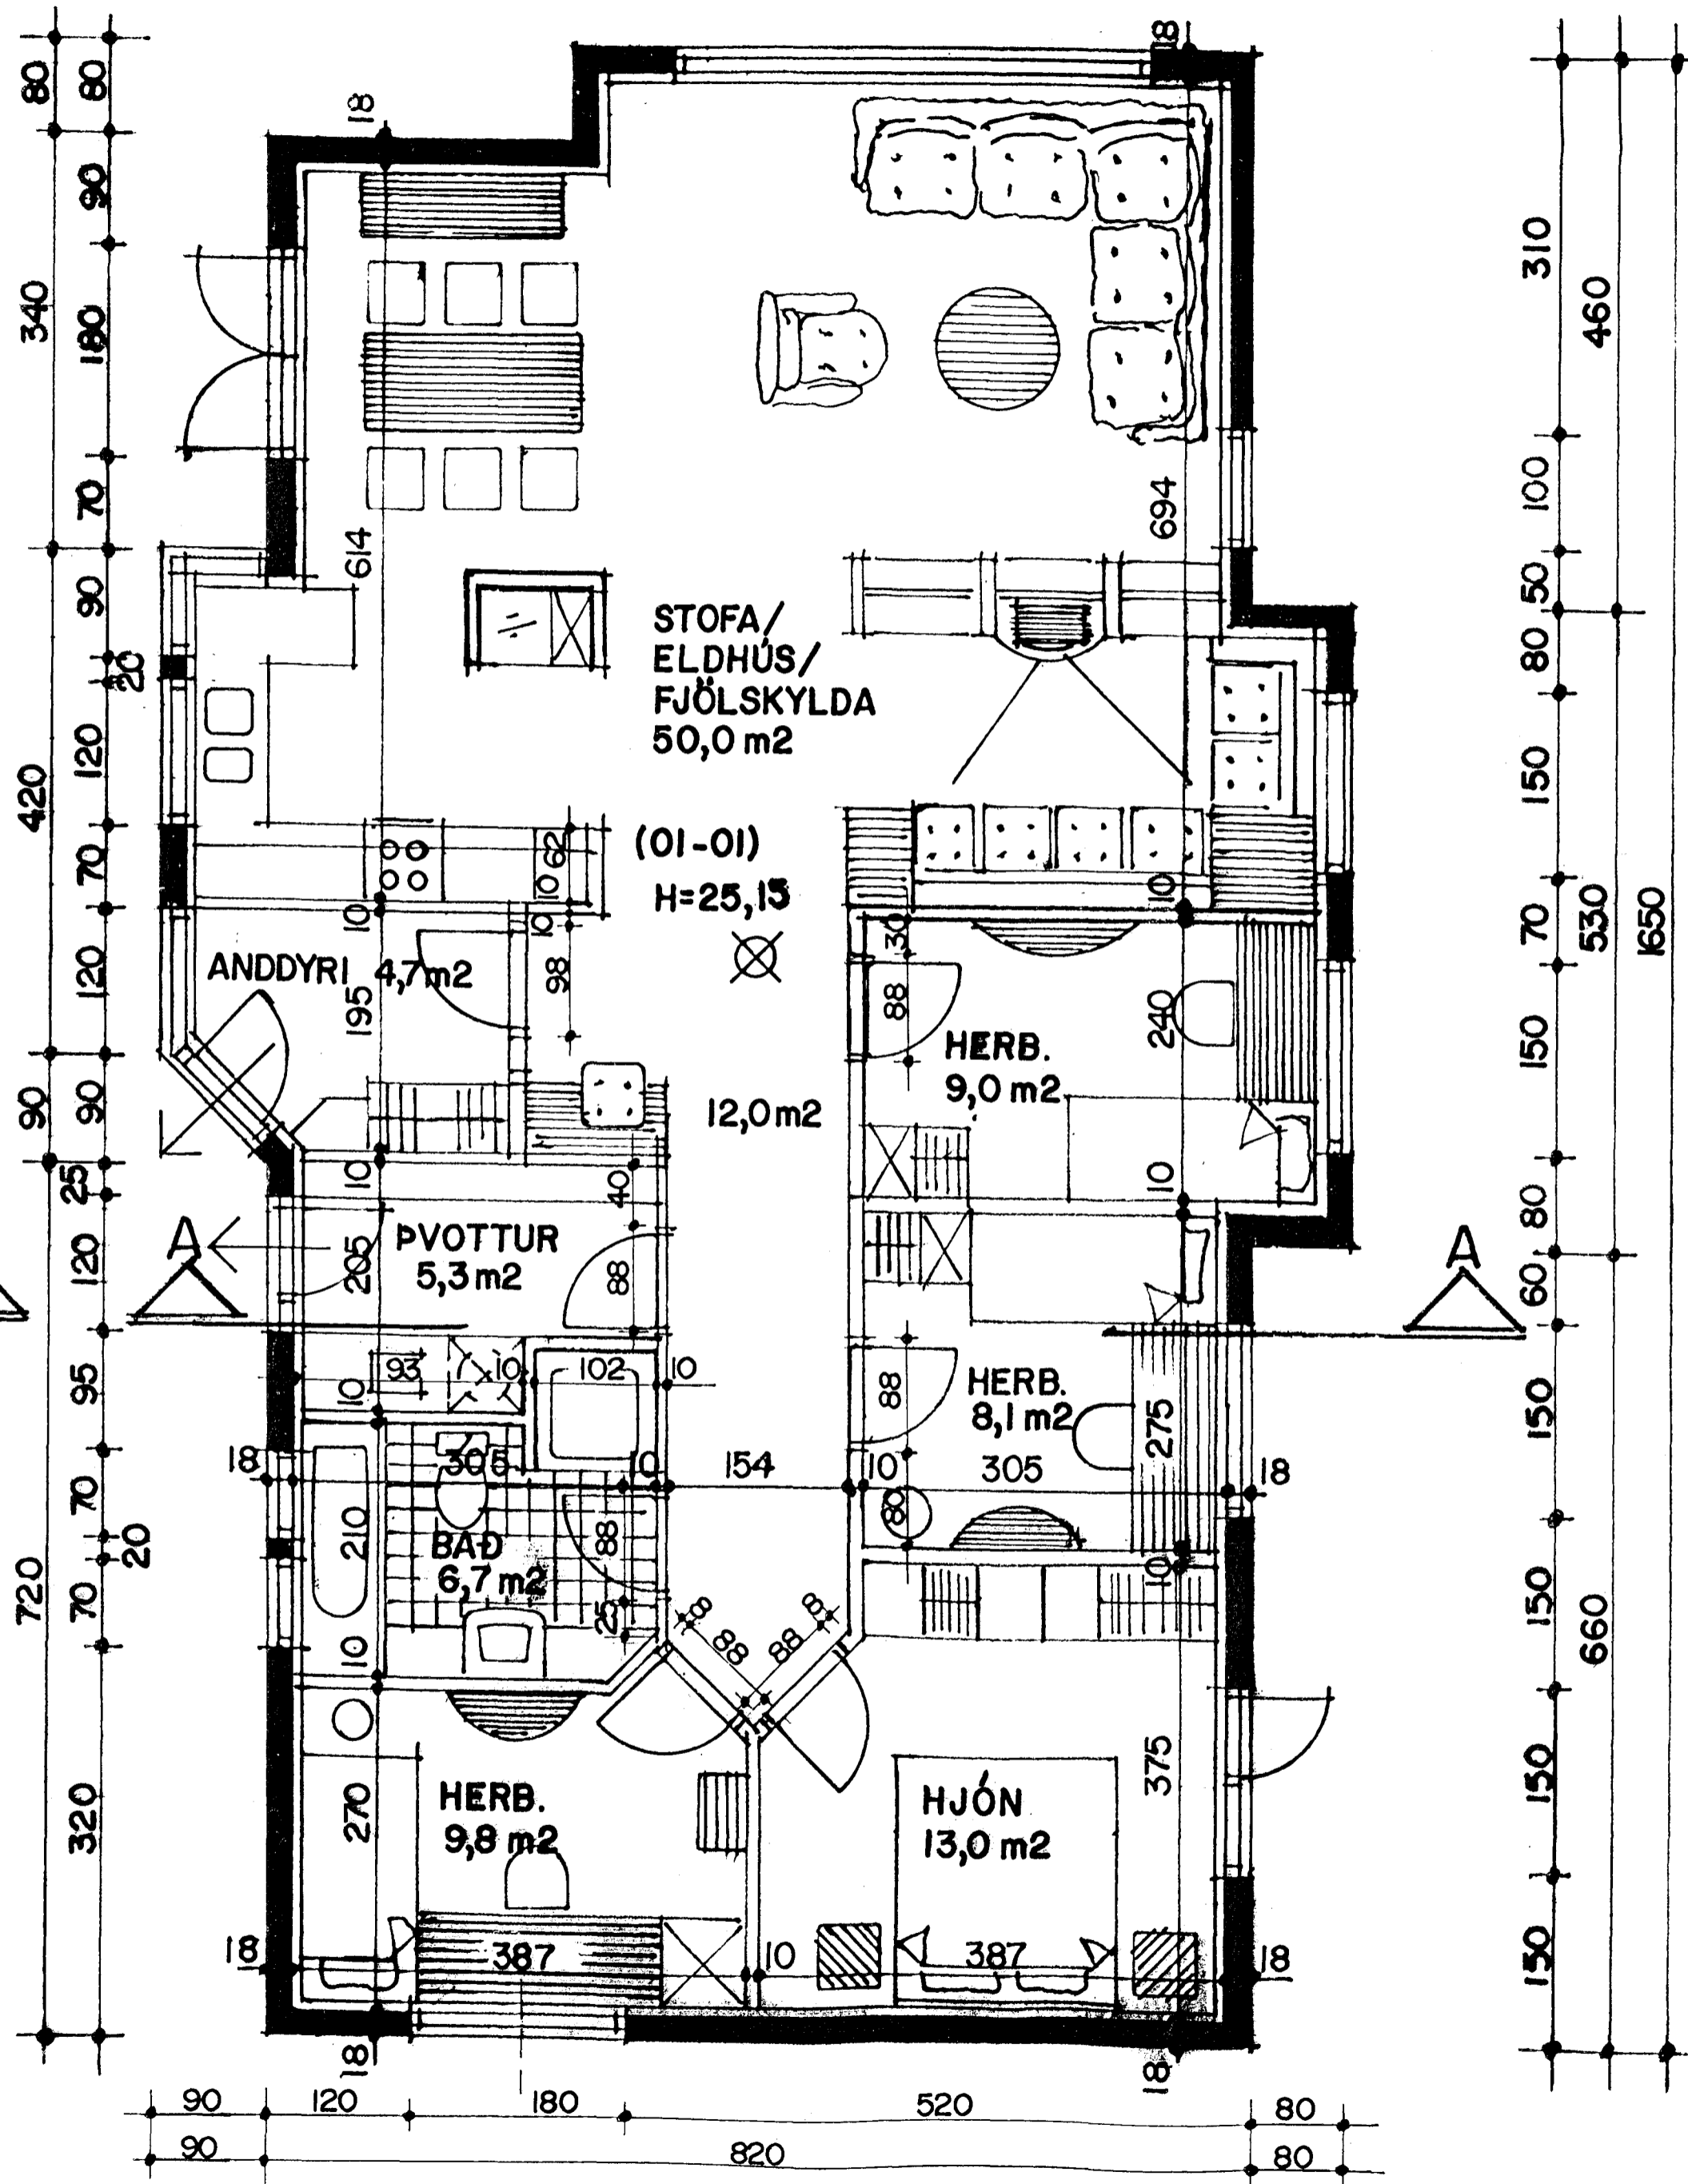

Byggingafulltrúi Hafnarfjarðar
Afgreitt þann
22. OKT. 1998
Sigurbjartur Halldórsson

22. 10. 98.
H. Sigurðar.
Viktor þór Sigurðsson.