


GRUNNMYND 1/50

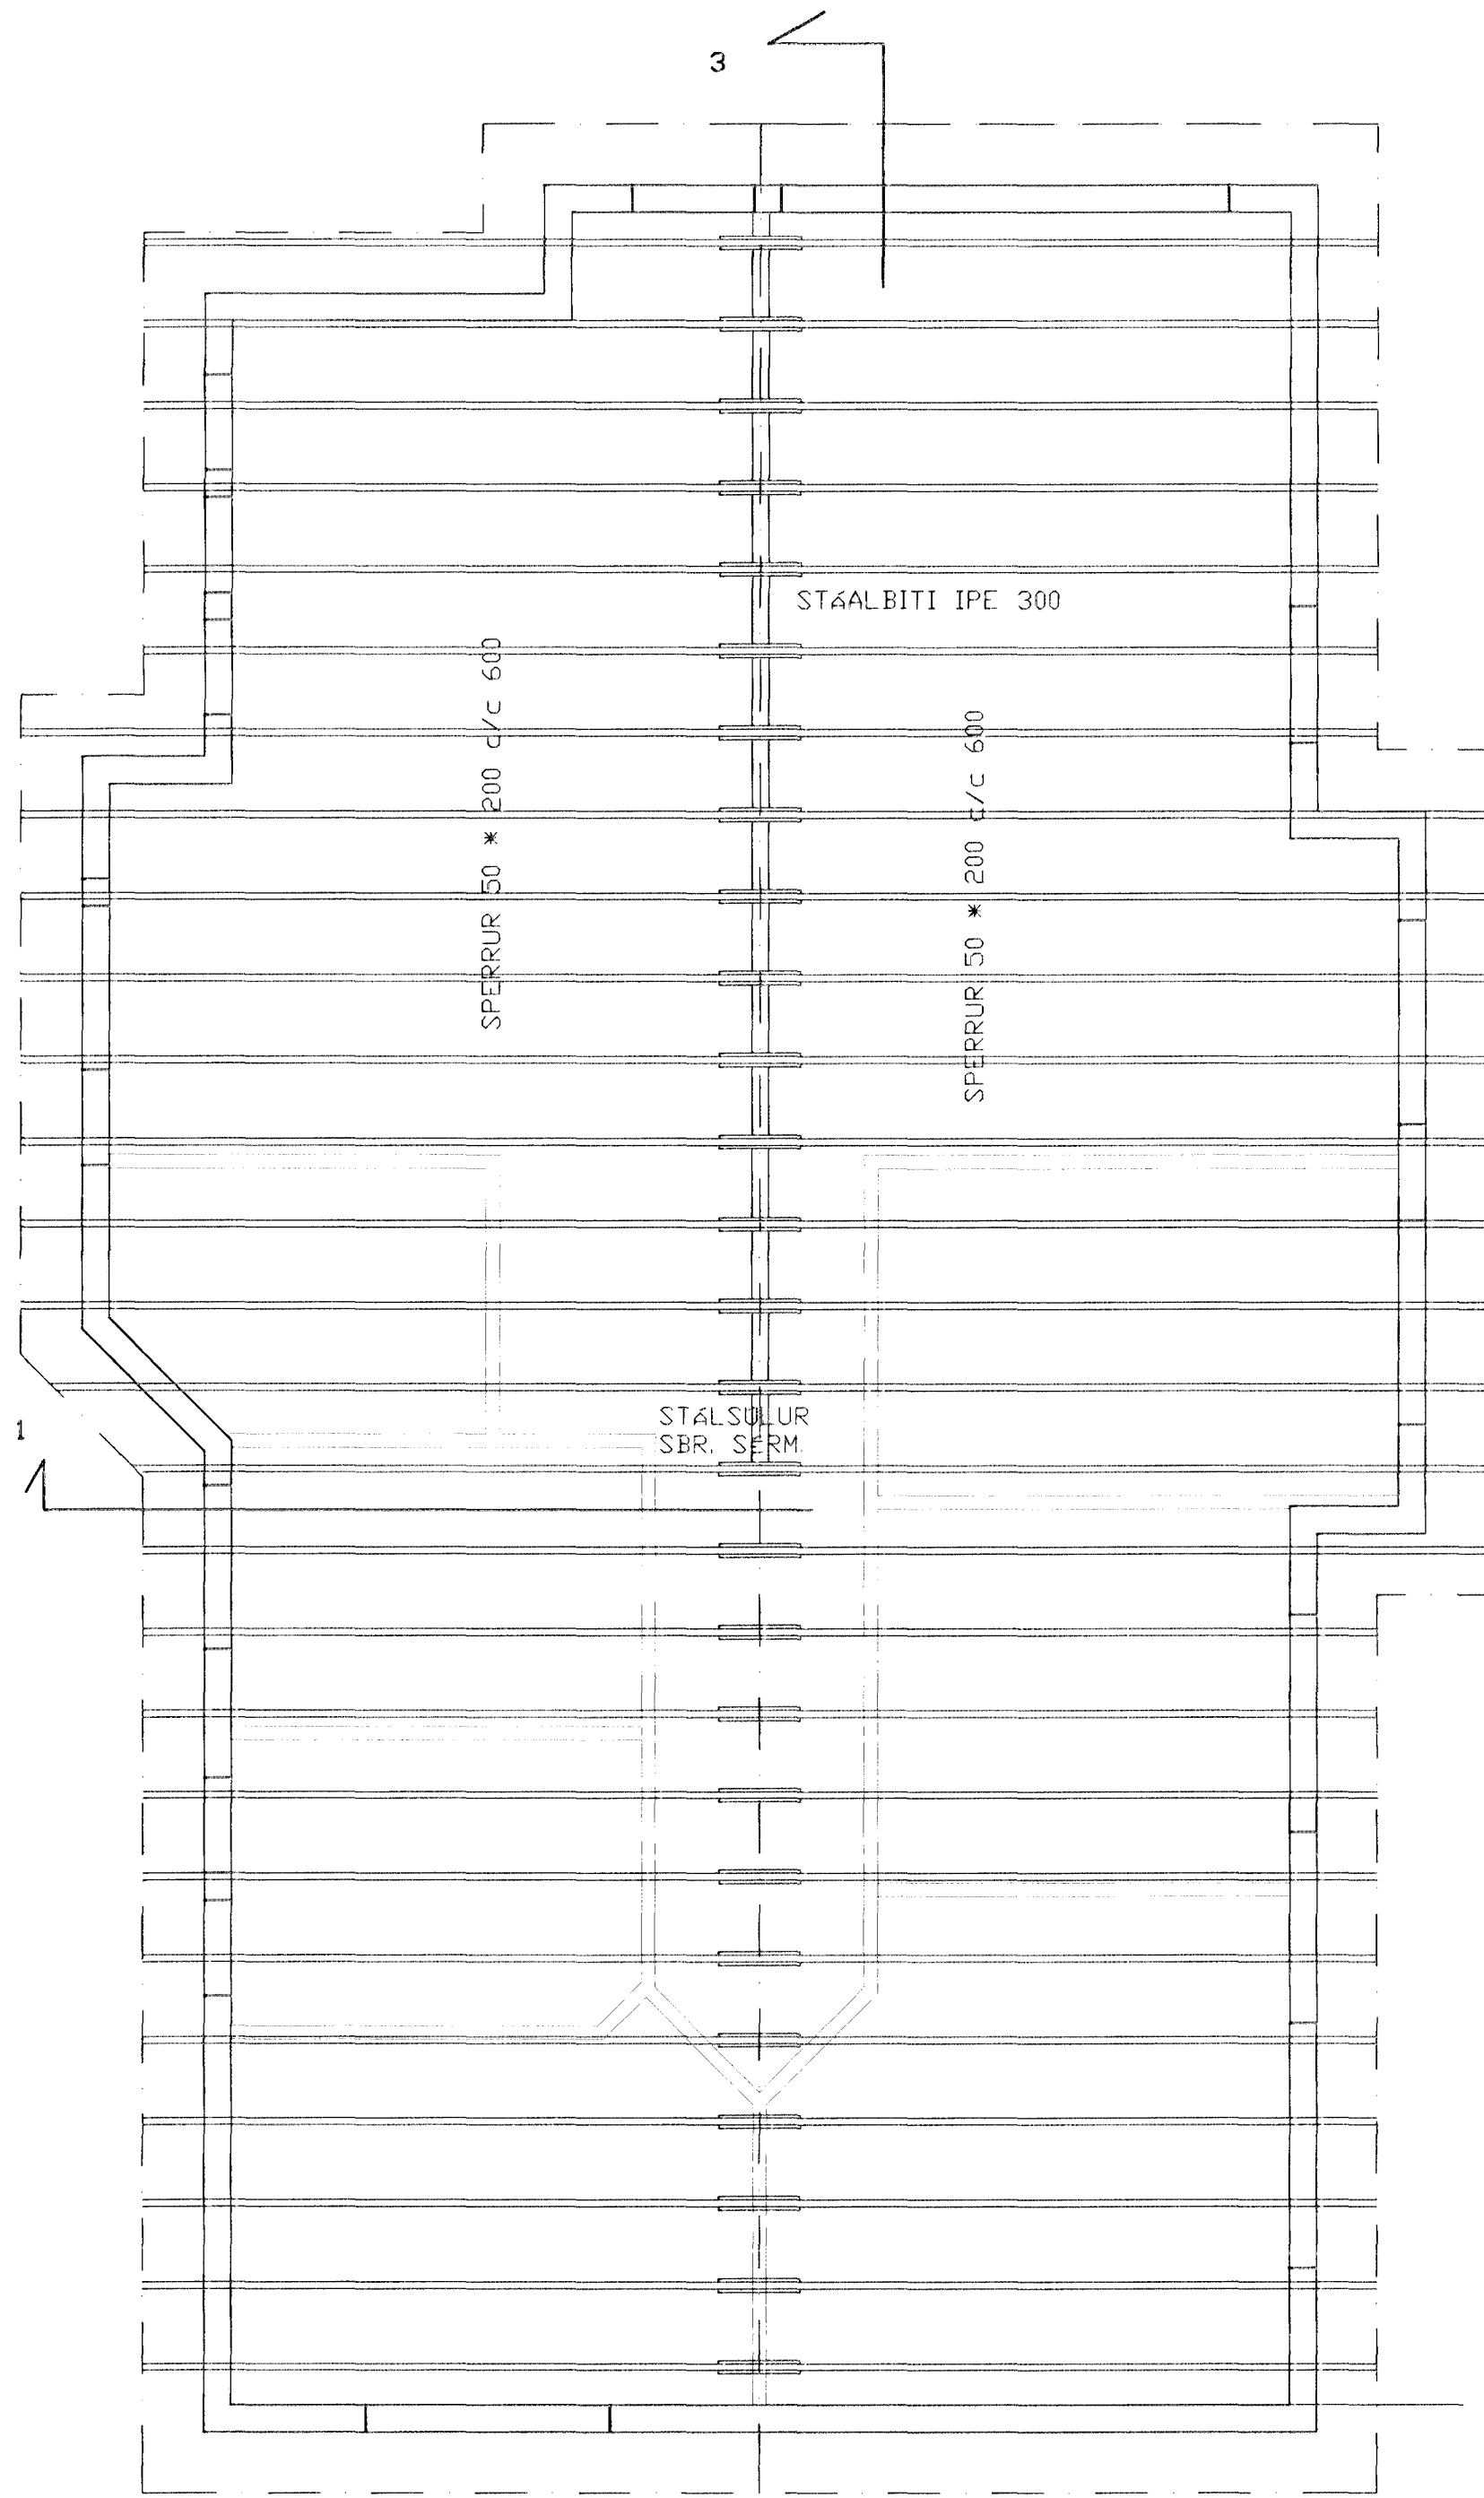

Járnbinding útveggja
einföld grind í ytri brún veggja
lóðrétt k10 c/c 300
lárétt k10c/c200

SKÝRINGAR

ALMENNAR SKÝRINGAR SJÁ BLAÐ NR 01 - 01
SNÍÐ OG SÉRMYNDIR SJÁ BLAÐ NR 01 - 04

1	okt	sníðmerkingar	sp
BR.	DAUS.	EDLI BRILLUNIA	SIGN.

FJÓLÓHLIÐ 14
HAFNARFIRÐI

VEGGIR OG
ÞAKVIRKI

MÆLIKV. 1/50 OG 1/20

DAGS. ÁGÚST 98

VERK NR. 98-21

TEIKN. NR. 01 - 03

HANNAÐ

TEIKNAD

YFIRFARIS

Byggingatillit HAFNARFIRÐAR
Algreitt þann
15 SEPT. 1998
Sigurbjartur Halldórsson

TÆKNIÞJÓNUSTA SIGURDAR ÞORLEIFSSONAR ehf
STRANDGÖTU 11 220 HAFNARFIRÐI
Sími 555-4255 FAX 565-2875
E-mail taeknihjonusta@islandia.is