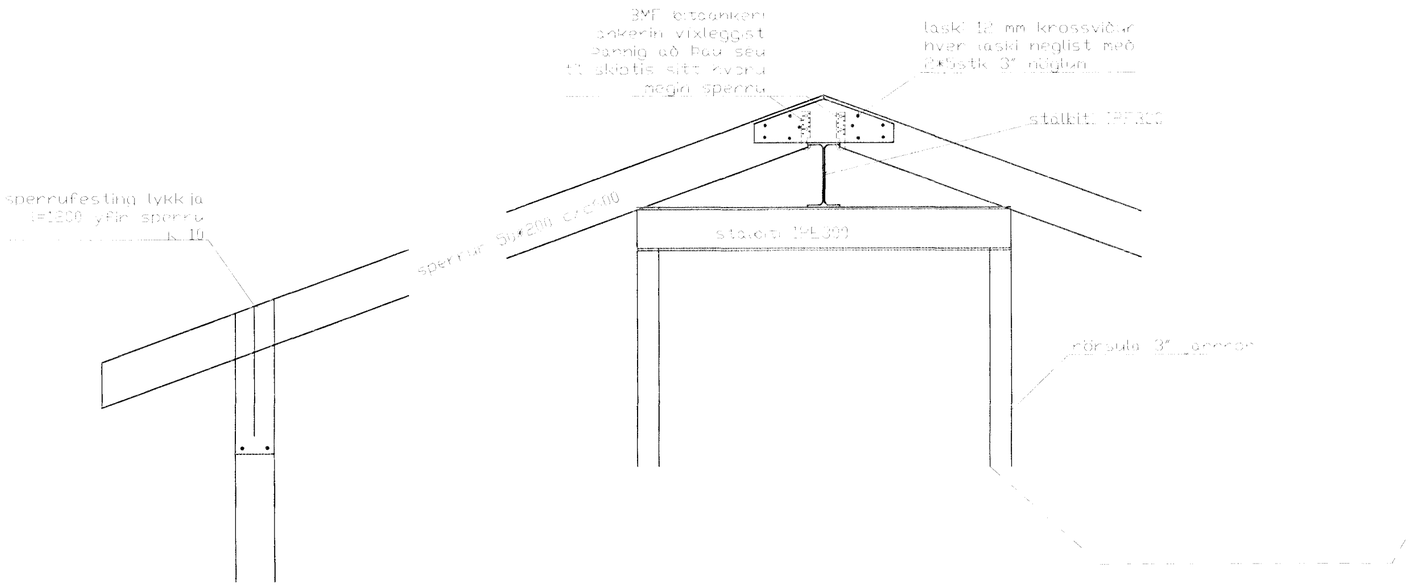

SNIÐ 1 1/20

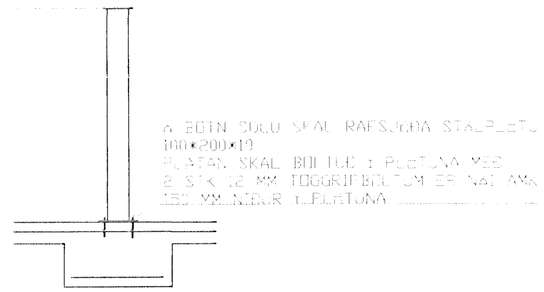

SÉRMYND SÚLUFESTING VIÐ GAFL 1/20

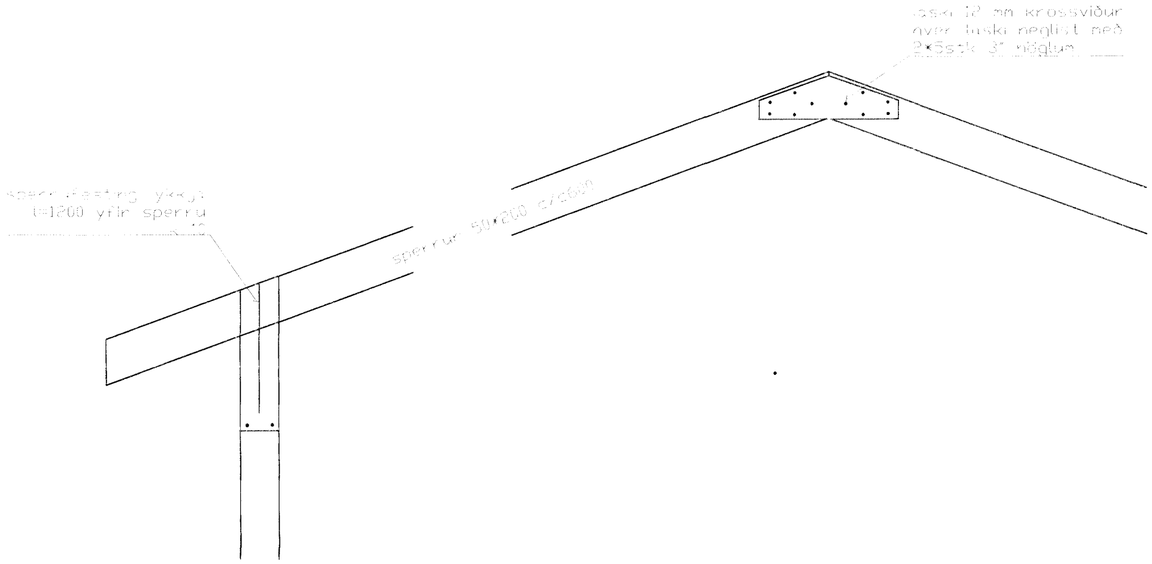

SNIÐ 2 1/20

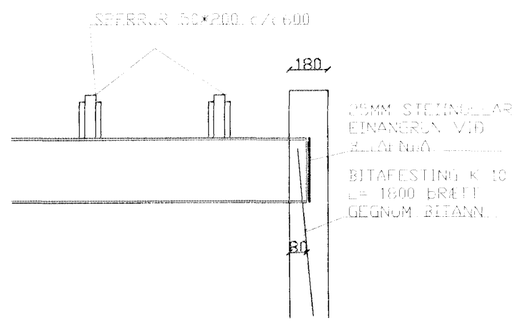

SNIÐ 3 1/20

Byggingafulltrúi Hafnarfjarðar
Afgreitt þann
22 OKT. 1998
Sigurbjartur Kristinsson

ÁSKILIÐ, ELDRI TEIKNING ÓGILD

NR.	DAGS.	BREYTINGA	SIGN.
1	6-98	Málsmerkingar og texti	EÞ

SJÚKRAHÚSIÐ Í HAFNARFIRÐI

SNIÐ 1 AÐALHÚS OG SÉRMYNDIR ÞAKVIRKI

DAGS.	ÁGÚST 98
VERK NR.	98 - 21
TEIKN. NR.	01 - 04
HANNAÐ	SIG
TEIKNAÐ	SIG
YFIRFARIÐ	

TÆKNIÞJÓNUSTA SIGURÐAR ÞORLEIFSSONAR ehf
STRANDGÖTU 11 220 HAFNARFIRÐI
SÍMI 555-4255 FAX 565-2875
E-mail taeknithjonusta@islandia.is

Tue Oct 20 16:24:36 1998