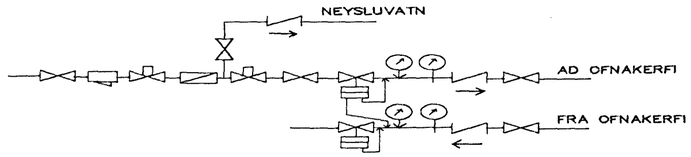

MÆLAGRIND HITAVEITU

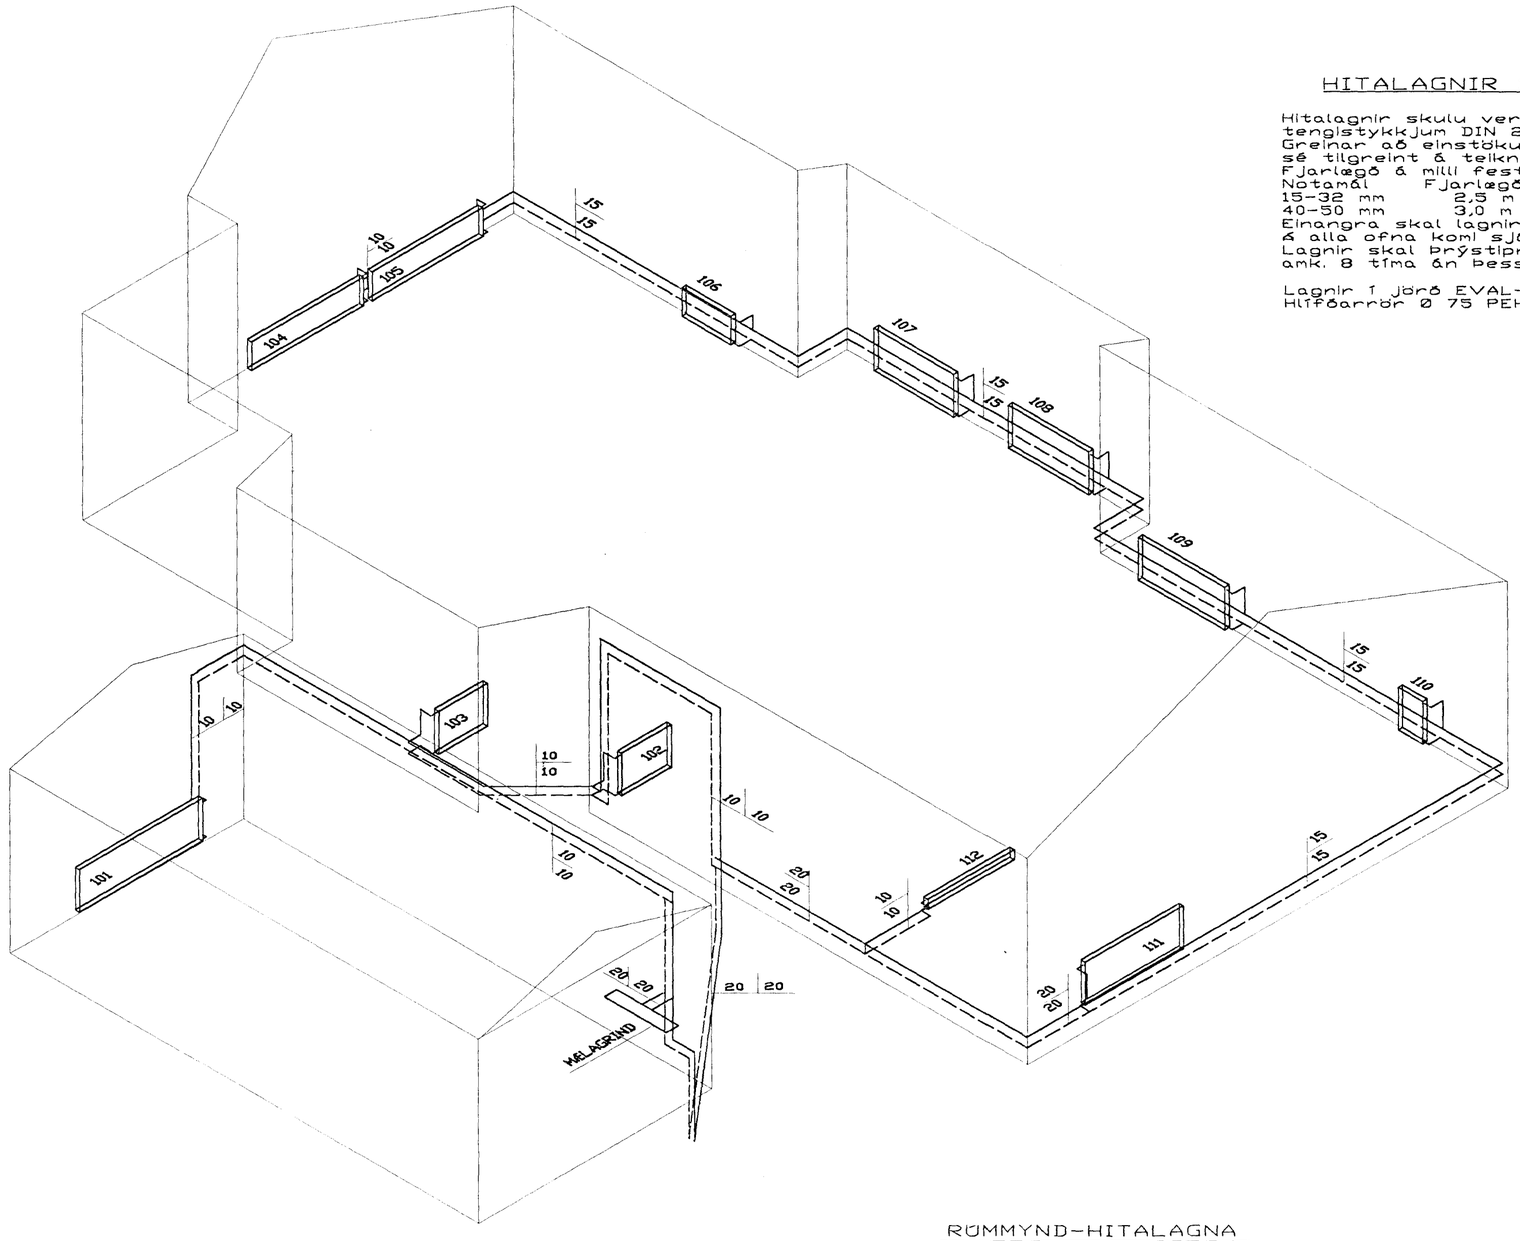

RÖMMYND-HITALAGNA

HITALAGNIR SKÝRINGAR

Hitalagnir skulu vera úr svörtum stálpípum með skrúfuðum tengistykkjum DIN 2440.
Greinar að einstökum ofnum skulu vera 10 mm nema annað sé tilgreint á teikningum.
Fjarlægð á milli festinga

Notamál	Fjarlægð
15-32 mm	2,5 m
40-50 mm	3,0 m

Einangra skal lagnir með 20mm Climaflex hólkum.
Á alla ofna komi sjálfvirkir ofnlokar, stillité og loftskrúfur.
Lagnir skal þrýstiprófa við 6 bör, og skal þrýstingur standa amk. 8 tíma án þess að falla.

Lagnir í jörð EVAL-PEX 28x4,0 einangrun 20 mm polyurethan Hlífðarrör Ø 75 PEH.

Byggingarfulltrúi Hafnarfjarðar
Afgreiddur
1998
Sigurbjartur Halldórsson

BR.	DAGS.	EÐLI BREITINGA	SIGN.

FJÓLUHLÍÐ 14
HAFNARFIRÐI

RÖMMYND - HITALAGNA

MKV 1:50

DAGS. OKT 1998

VERK NR. 9821

TEIKN. NR. 2-03

HANNAÐ

TEIKNAÐ GH

YFIRFARIÐ

TÆKNIÞJÓNUSTA
SIGURÐAR ÞORLEIFSSONAR ehf

STRANDGÖTU 11-220 HAFNARFIRÐI-SÍMI 555-4255