

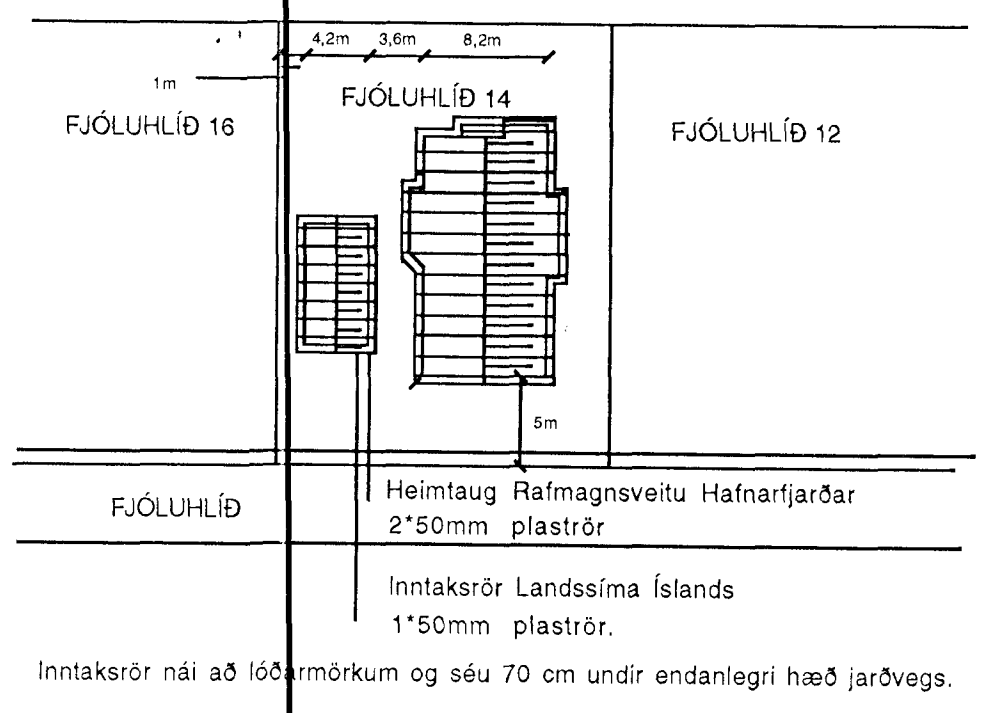
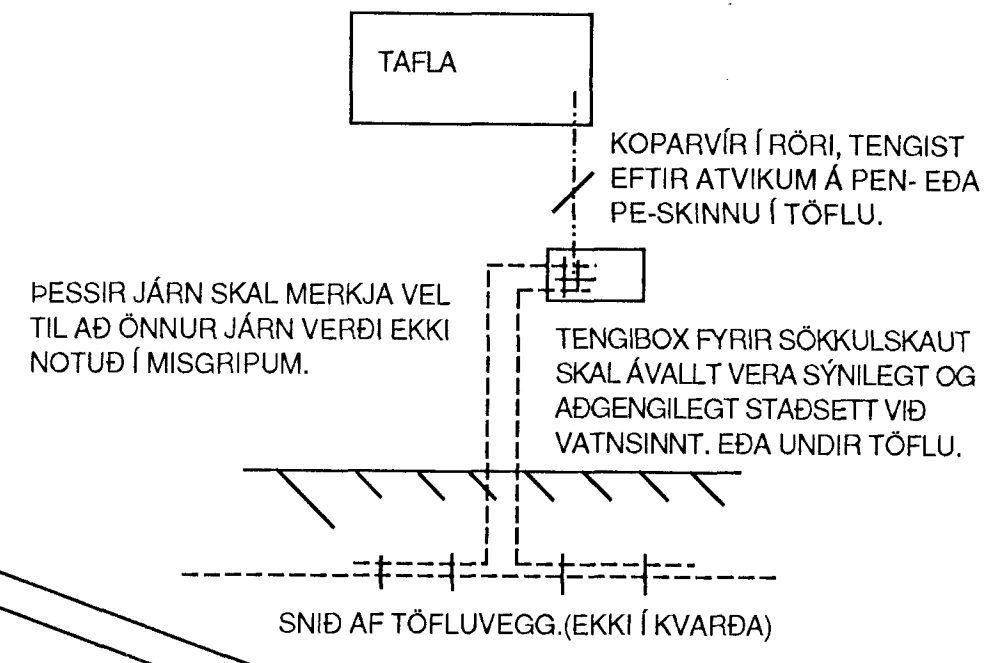
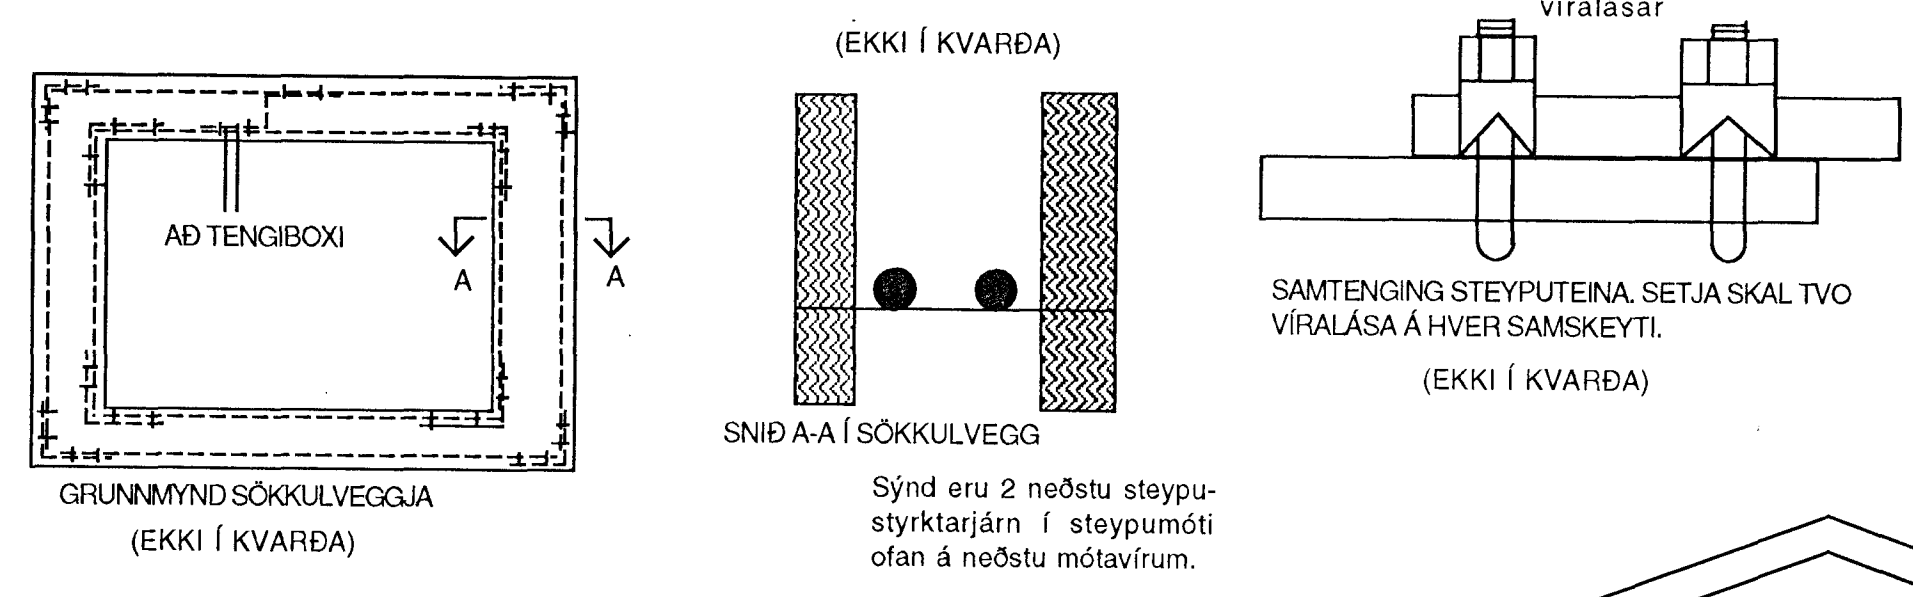
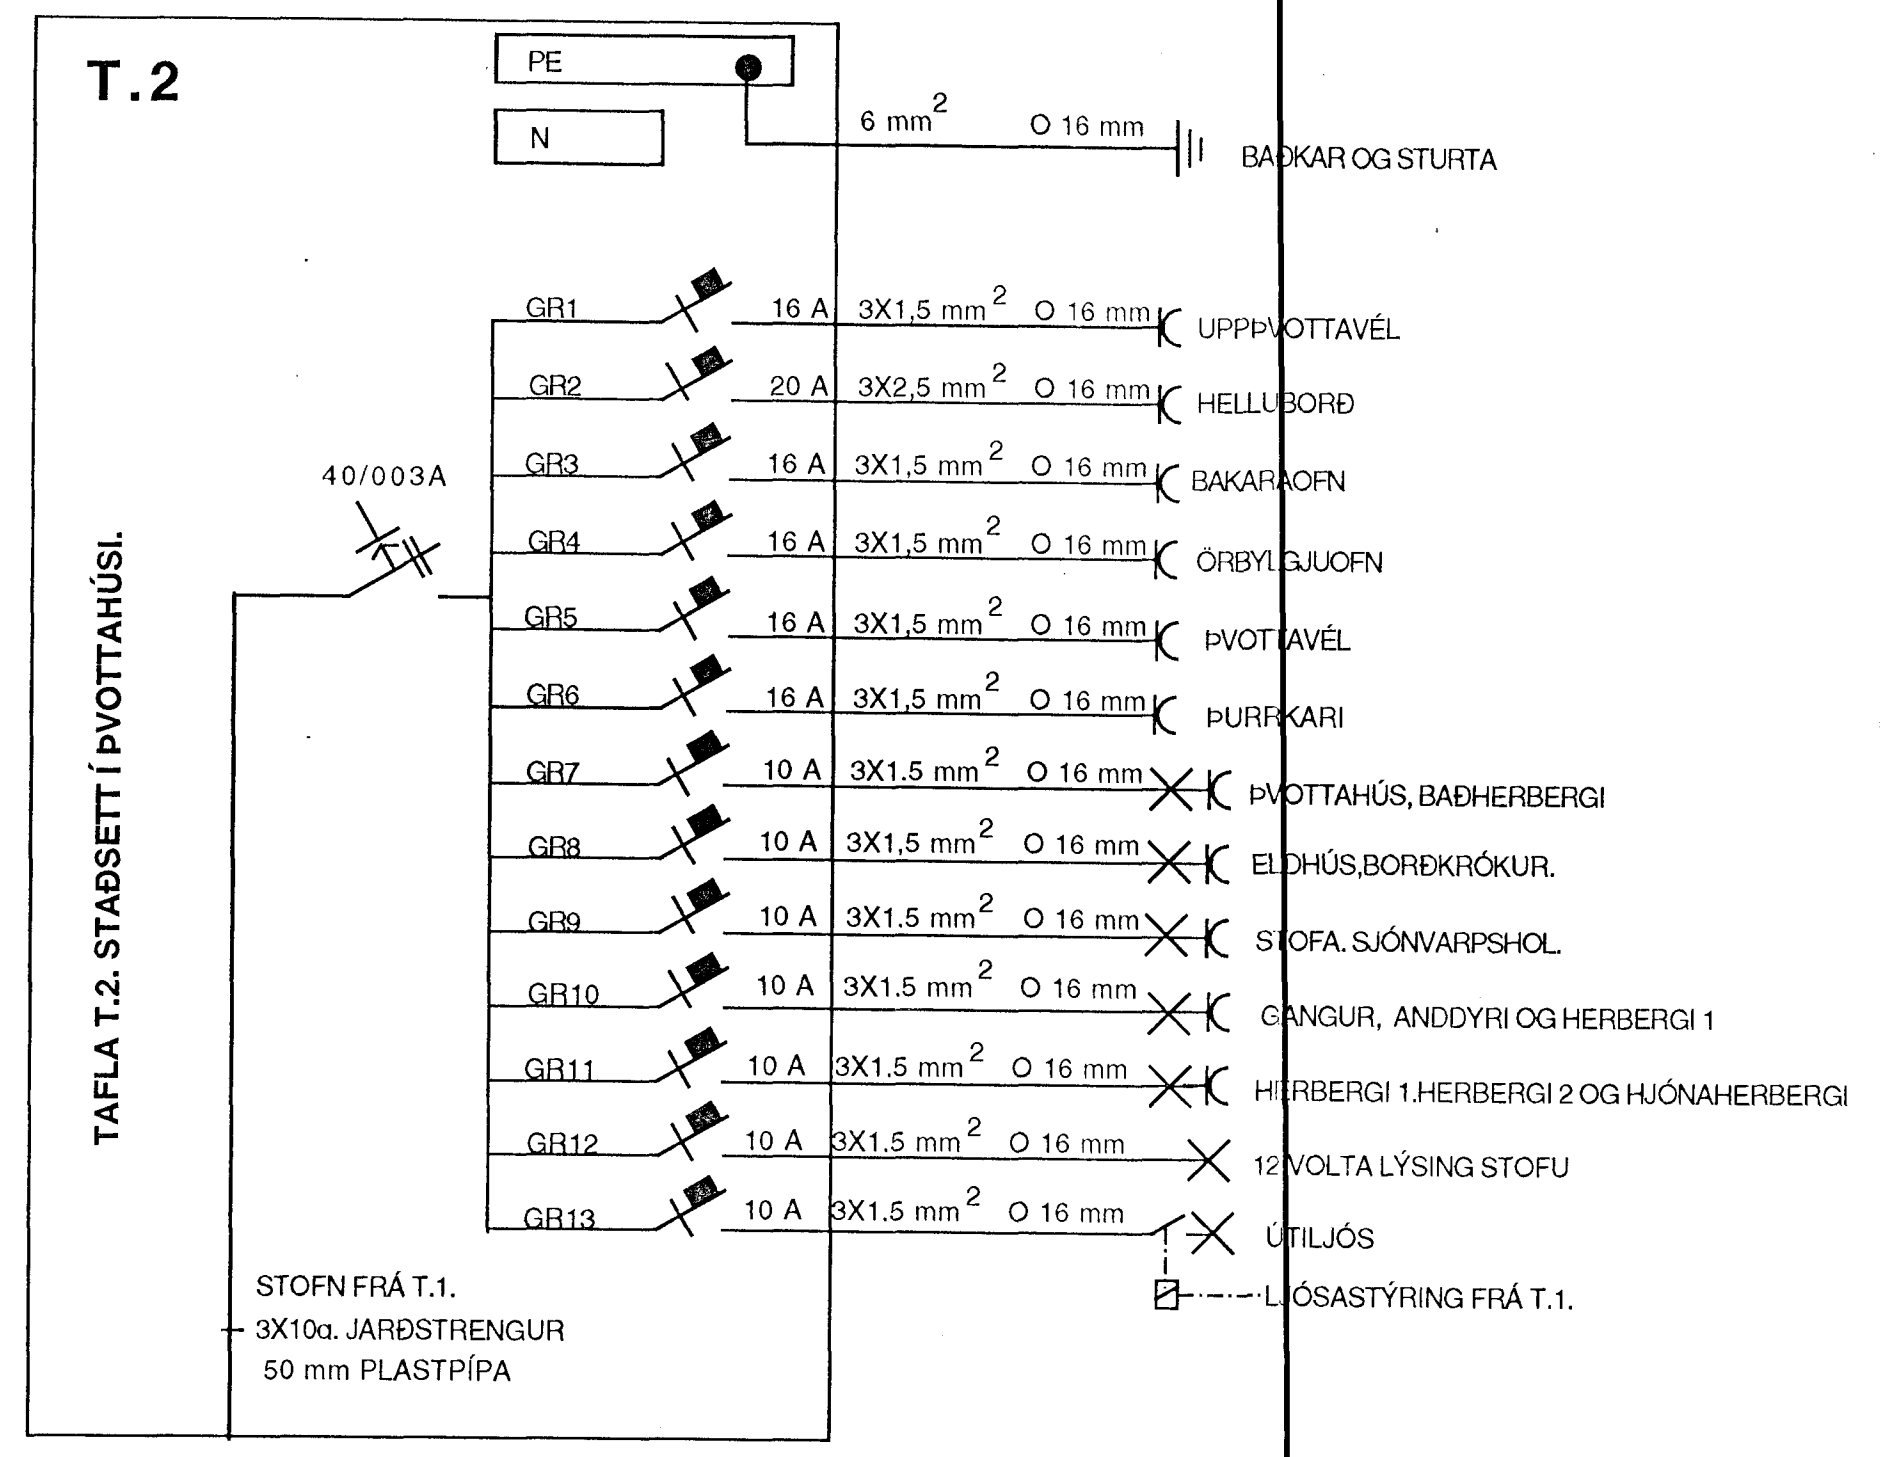


TAFLA T.1. STAÐSETT Í BÍLSKÚR

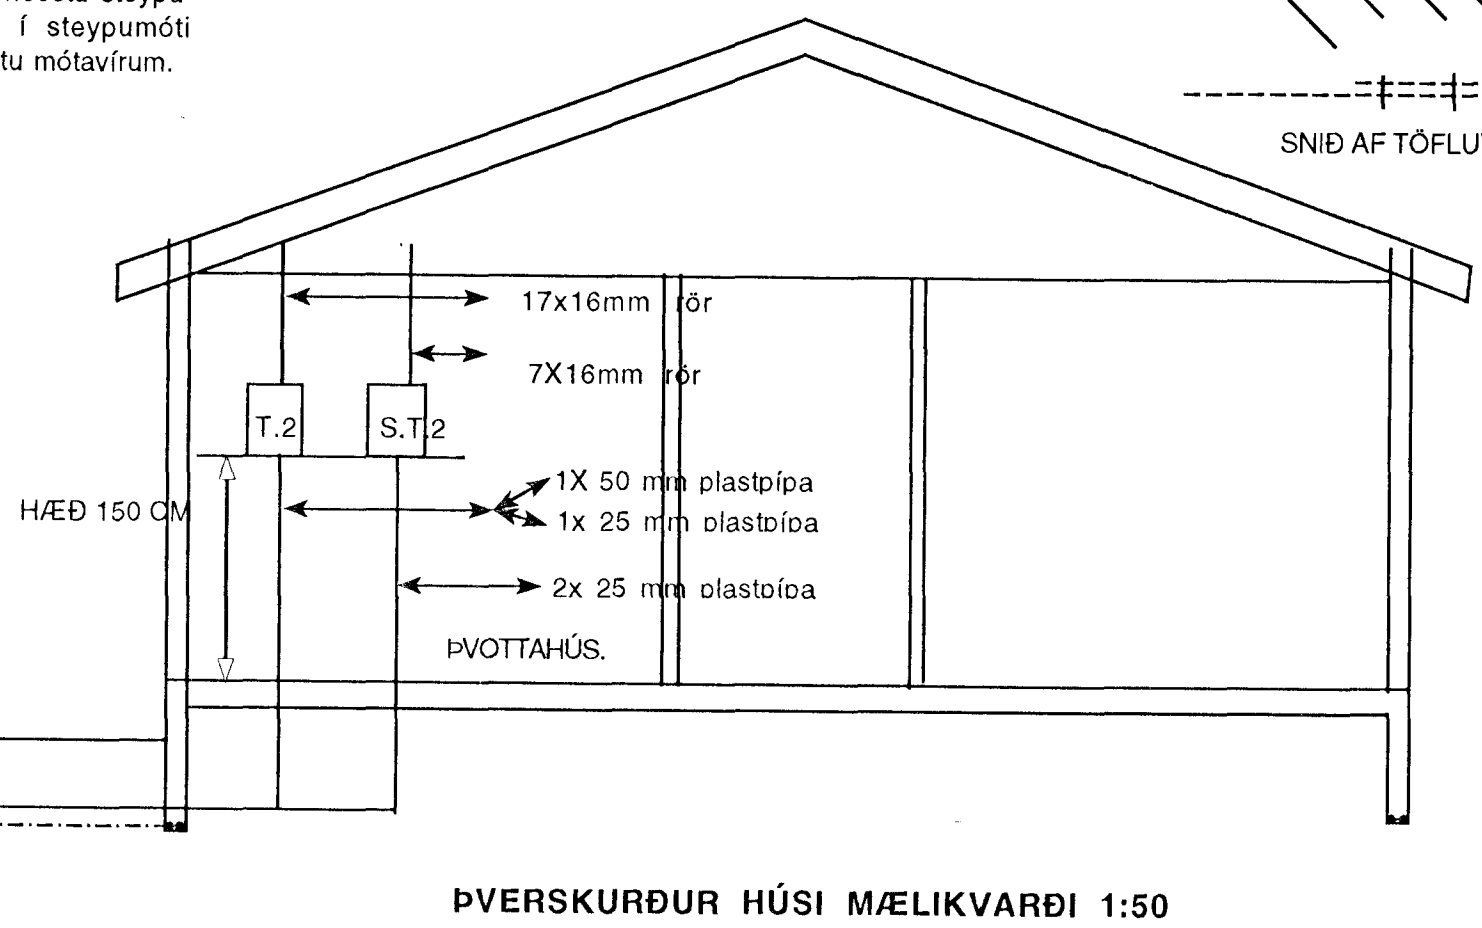

AFSTÖÐUMYND MÆLIKVARÐI 1:500

FJÓLUHLÍÐ 14 HAFNARFIRÐI.

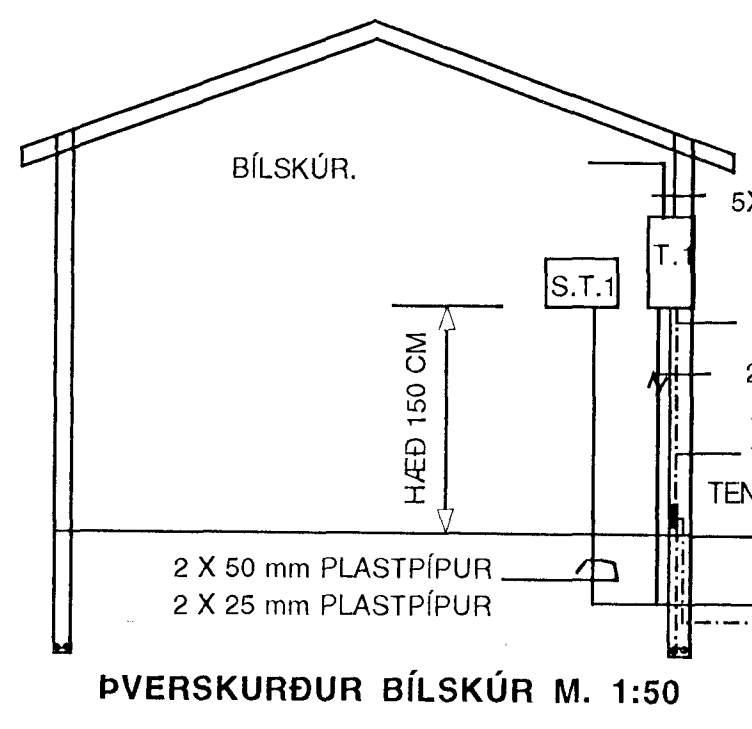

15 SEPT 1998
 HANNAÐ GUDJÓN GUDNASON
 TEIKNAD STEINGRÍMUR ÁRMA
 YFIRFARIÐ GUDJÓN GUDNASON
 SAMÞYKKT GUDJÓN GUDNASON

ANNSSON 37

EINLÍNUMYNDIR
 ÞVERSKURÐUR TÖFLUR
 SÝNIMYND SÖKKULSKAUT
 AFSTÖÐUMYND