




Samþykkt þann
15 SEPT. 1998
Byggingarútlitunni í Hafnarfirði
Erlendur Hjamaðsson

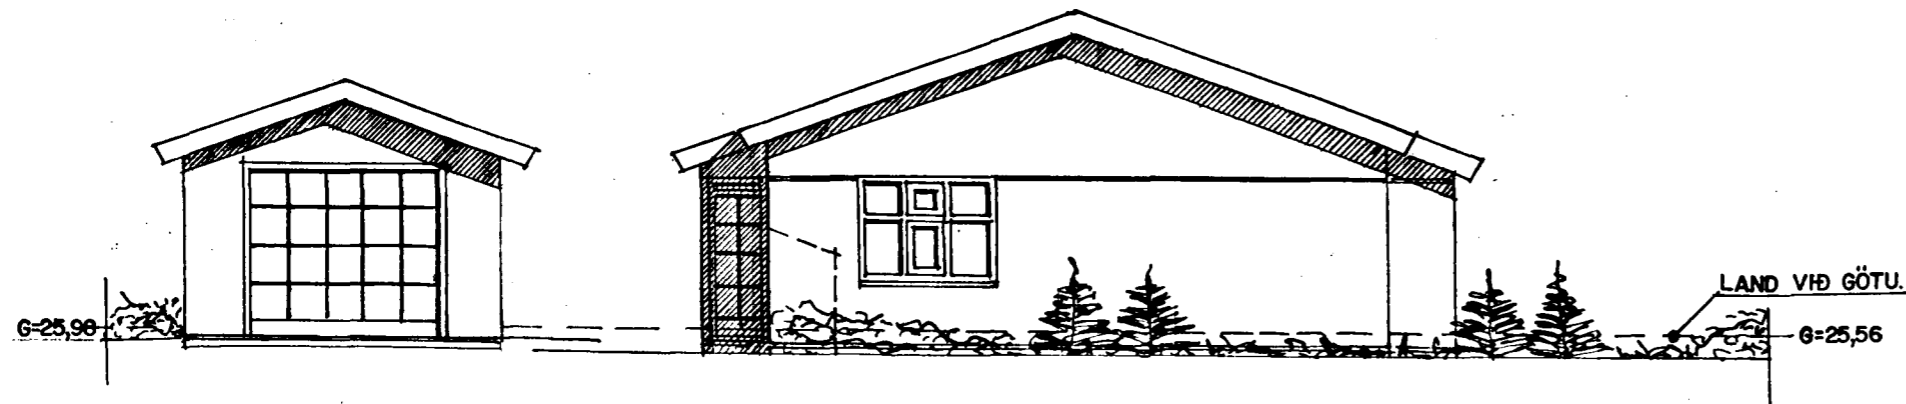


ÚTLIT SUÐUR MKV. 1:100.

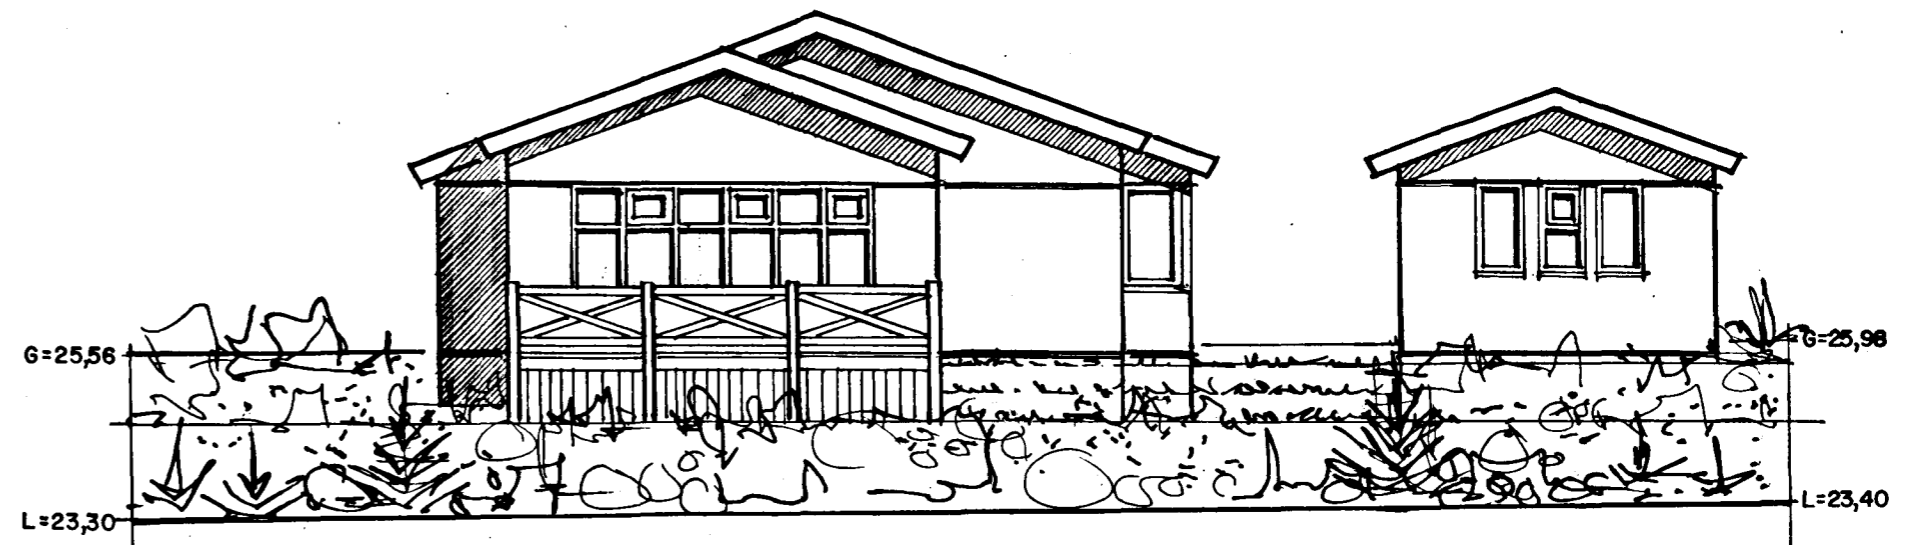


ÚTLIT NORÐUR MKV. 1:100.

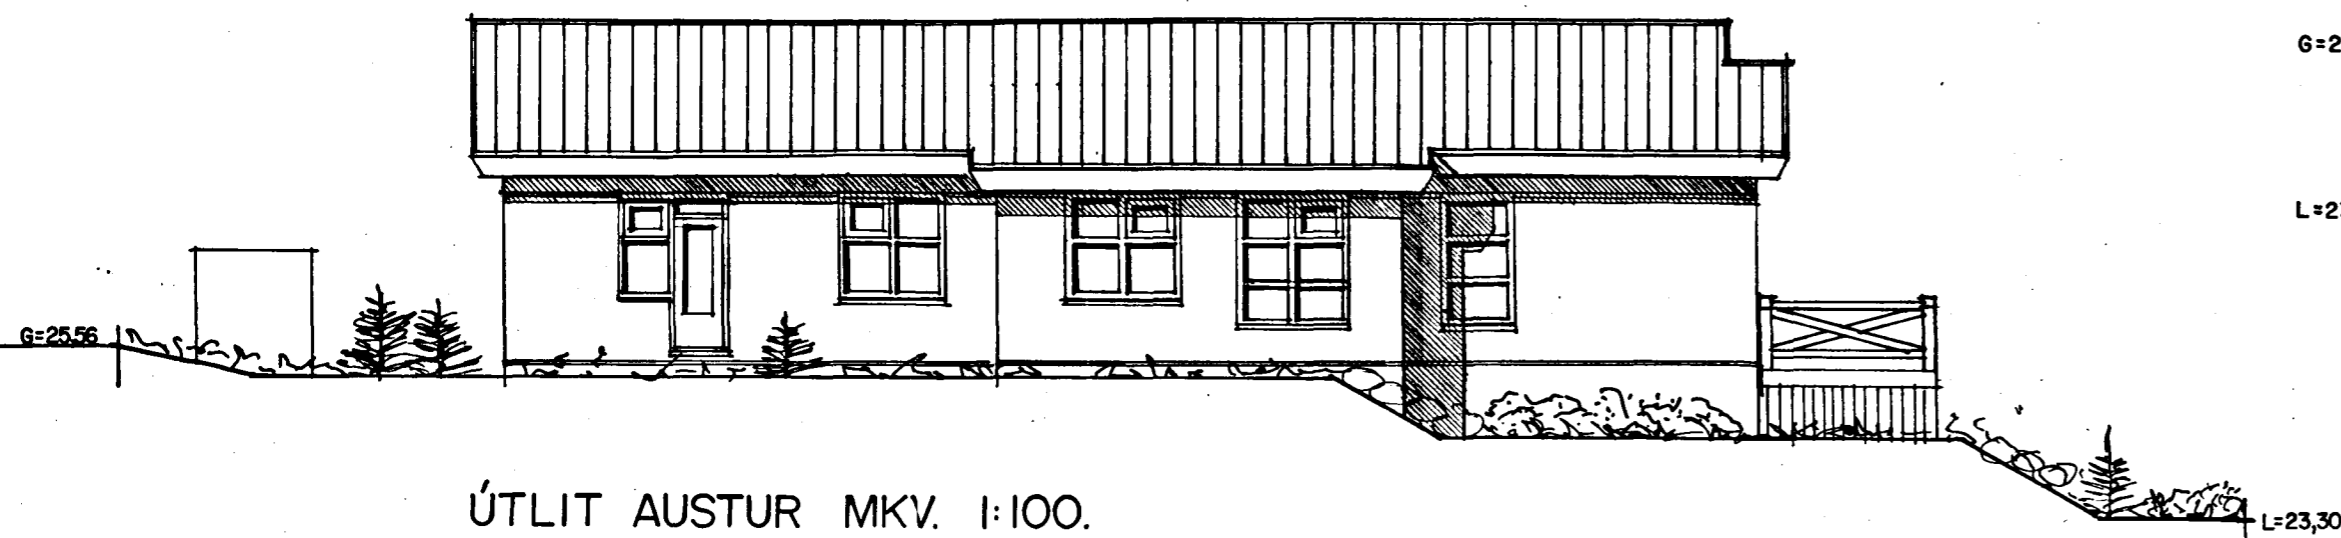


ÚTLIT AUSTUR MKV. 1:100.

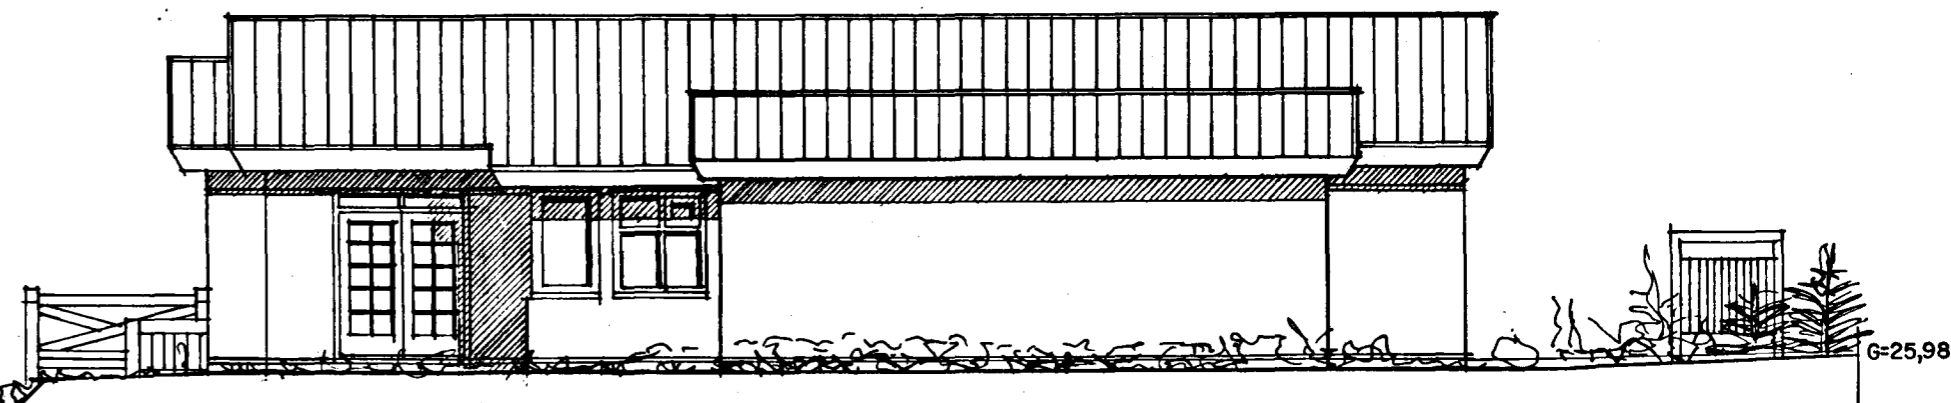


ÚTLIT VESTUR MEÐ BIFREIÐAGEYMSLU MKV. 1:100.

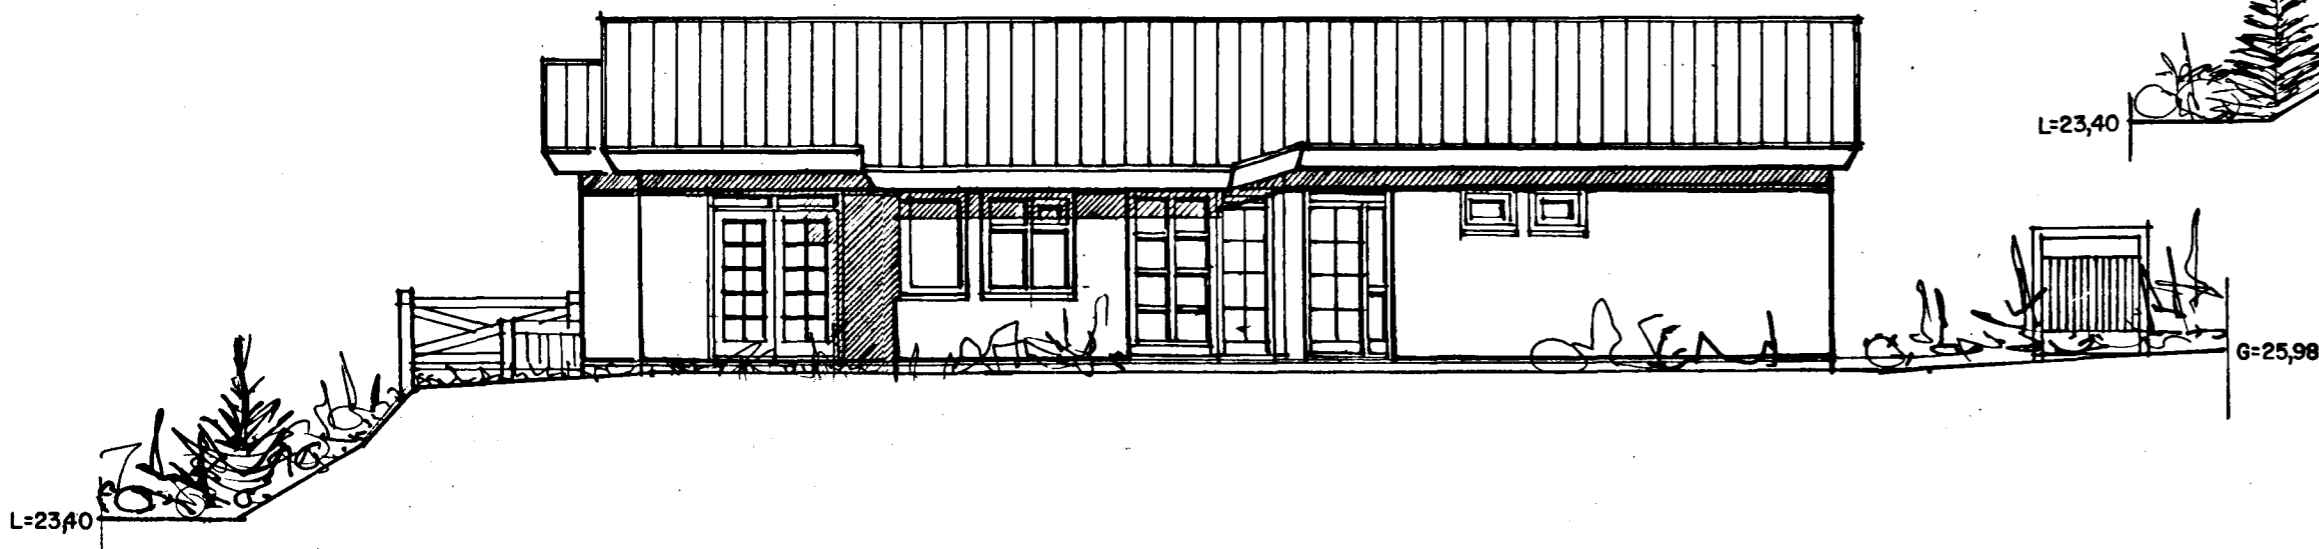

ÚTLIT VESTUR MKV. 1:100.

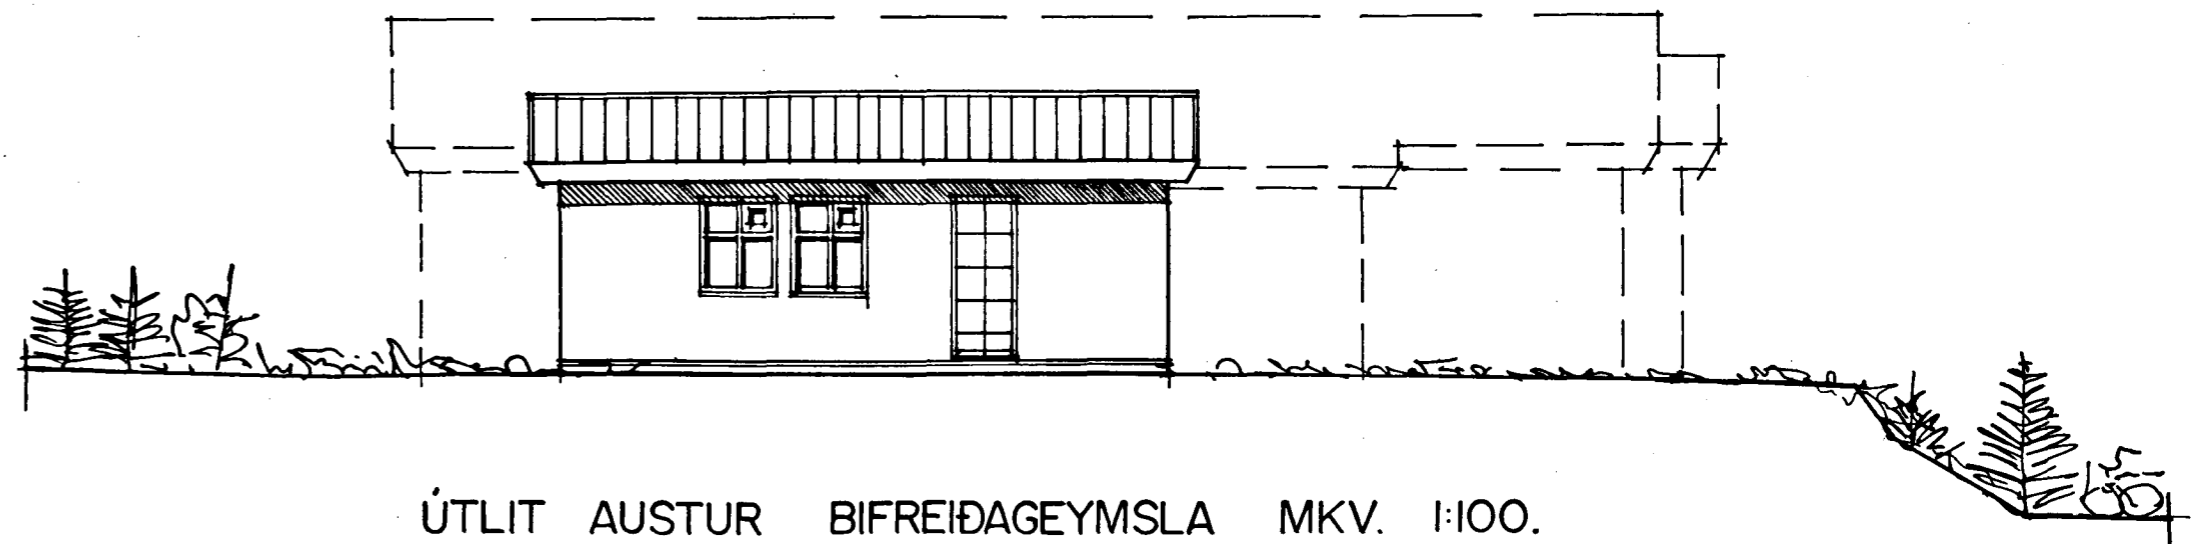

ÚTLIT AUSTUR BIFREIÐAGEYMSLA MKV. 1:100.

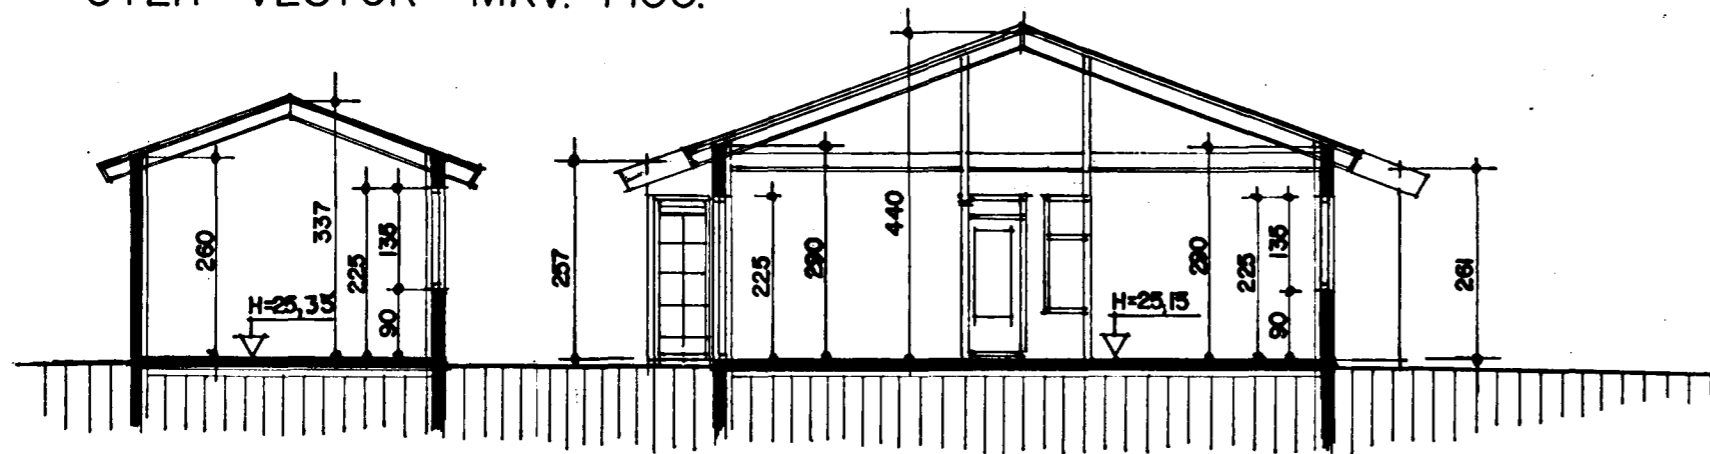

SNÍÐ A-A MKV. 1:100.

10/9 98 SLP